
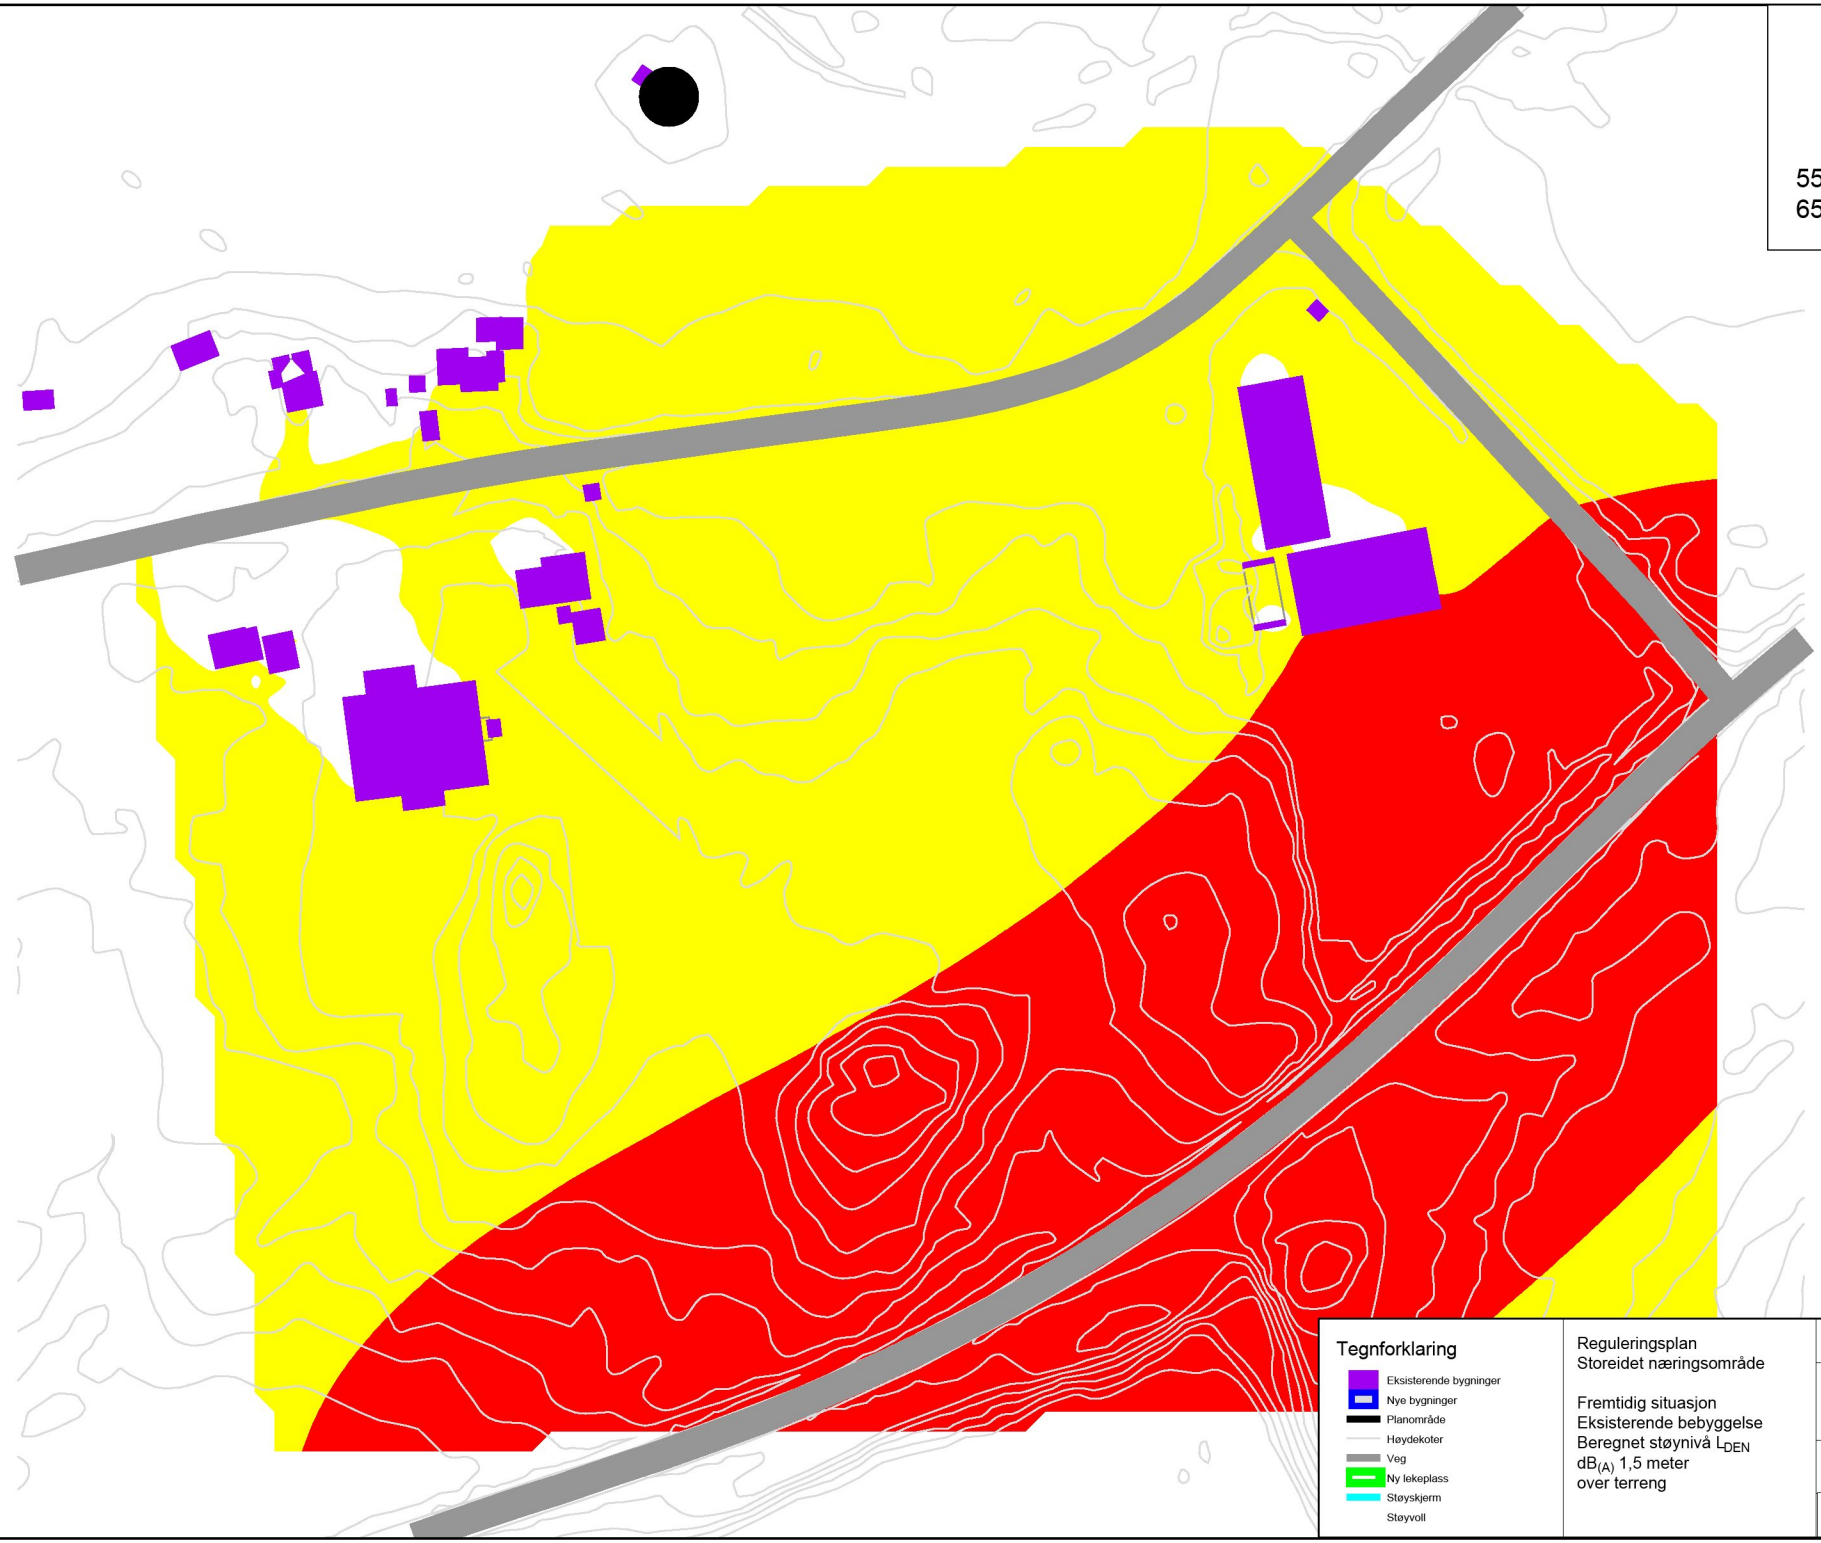


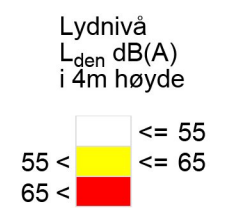

Tegnforklaring - Eksisterende bygninger - Nye bygninger - Planområde - Høydekoter - Veg - Ny lekoplass - Støyskjerm - Støyvoll	Reguleringsplan Storeidet næringsområde	Oppdragsgiver: Lofotr Bygg og Anlegg AS
	Fremtidig situasjon	Målestokk 1:1352
	Eksisterende bebyggelse	0 10 20 40 m
	Beregnet støynivå L_{den} dB(A) 1,5 meter over terreng	Utarbeidet av: mjp
		Dato: Mars 2019
	Tegn. nr. X102	