


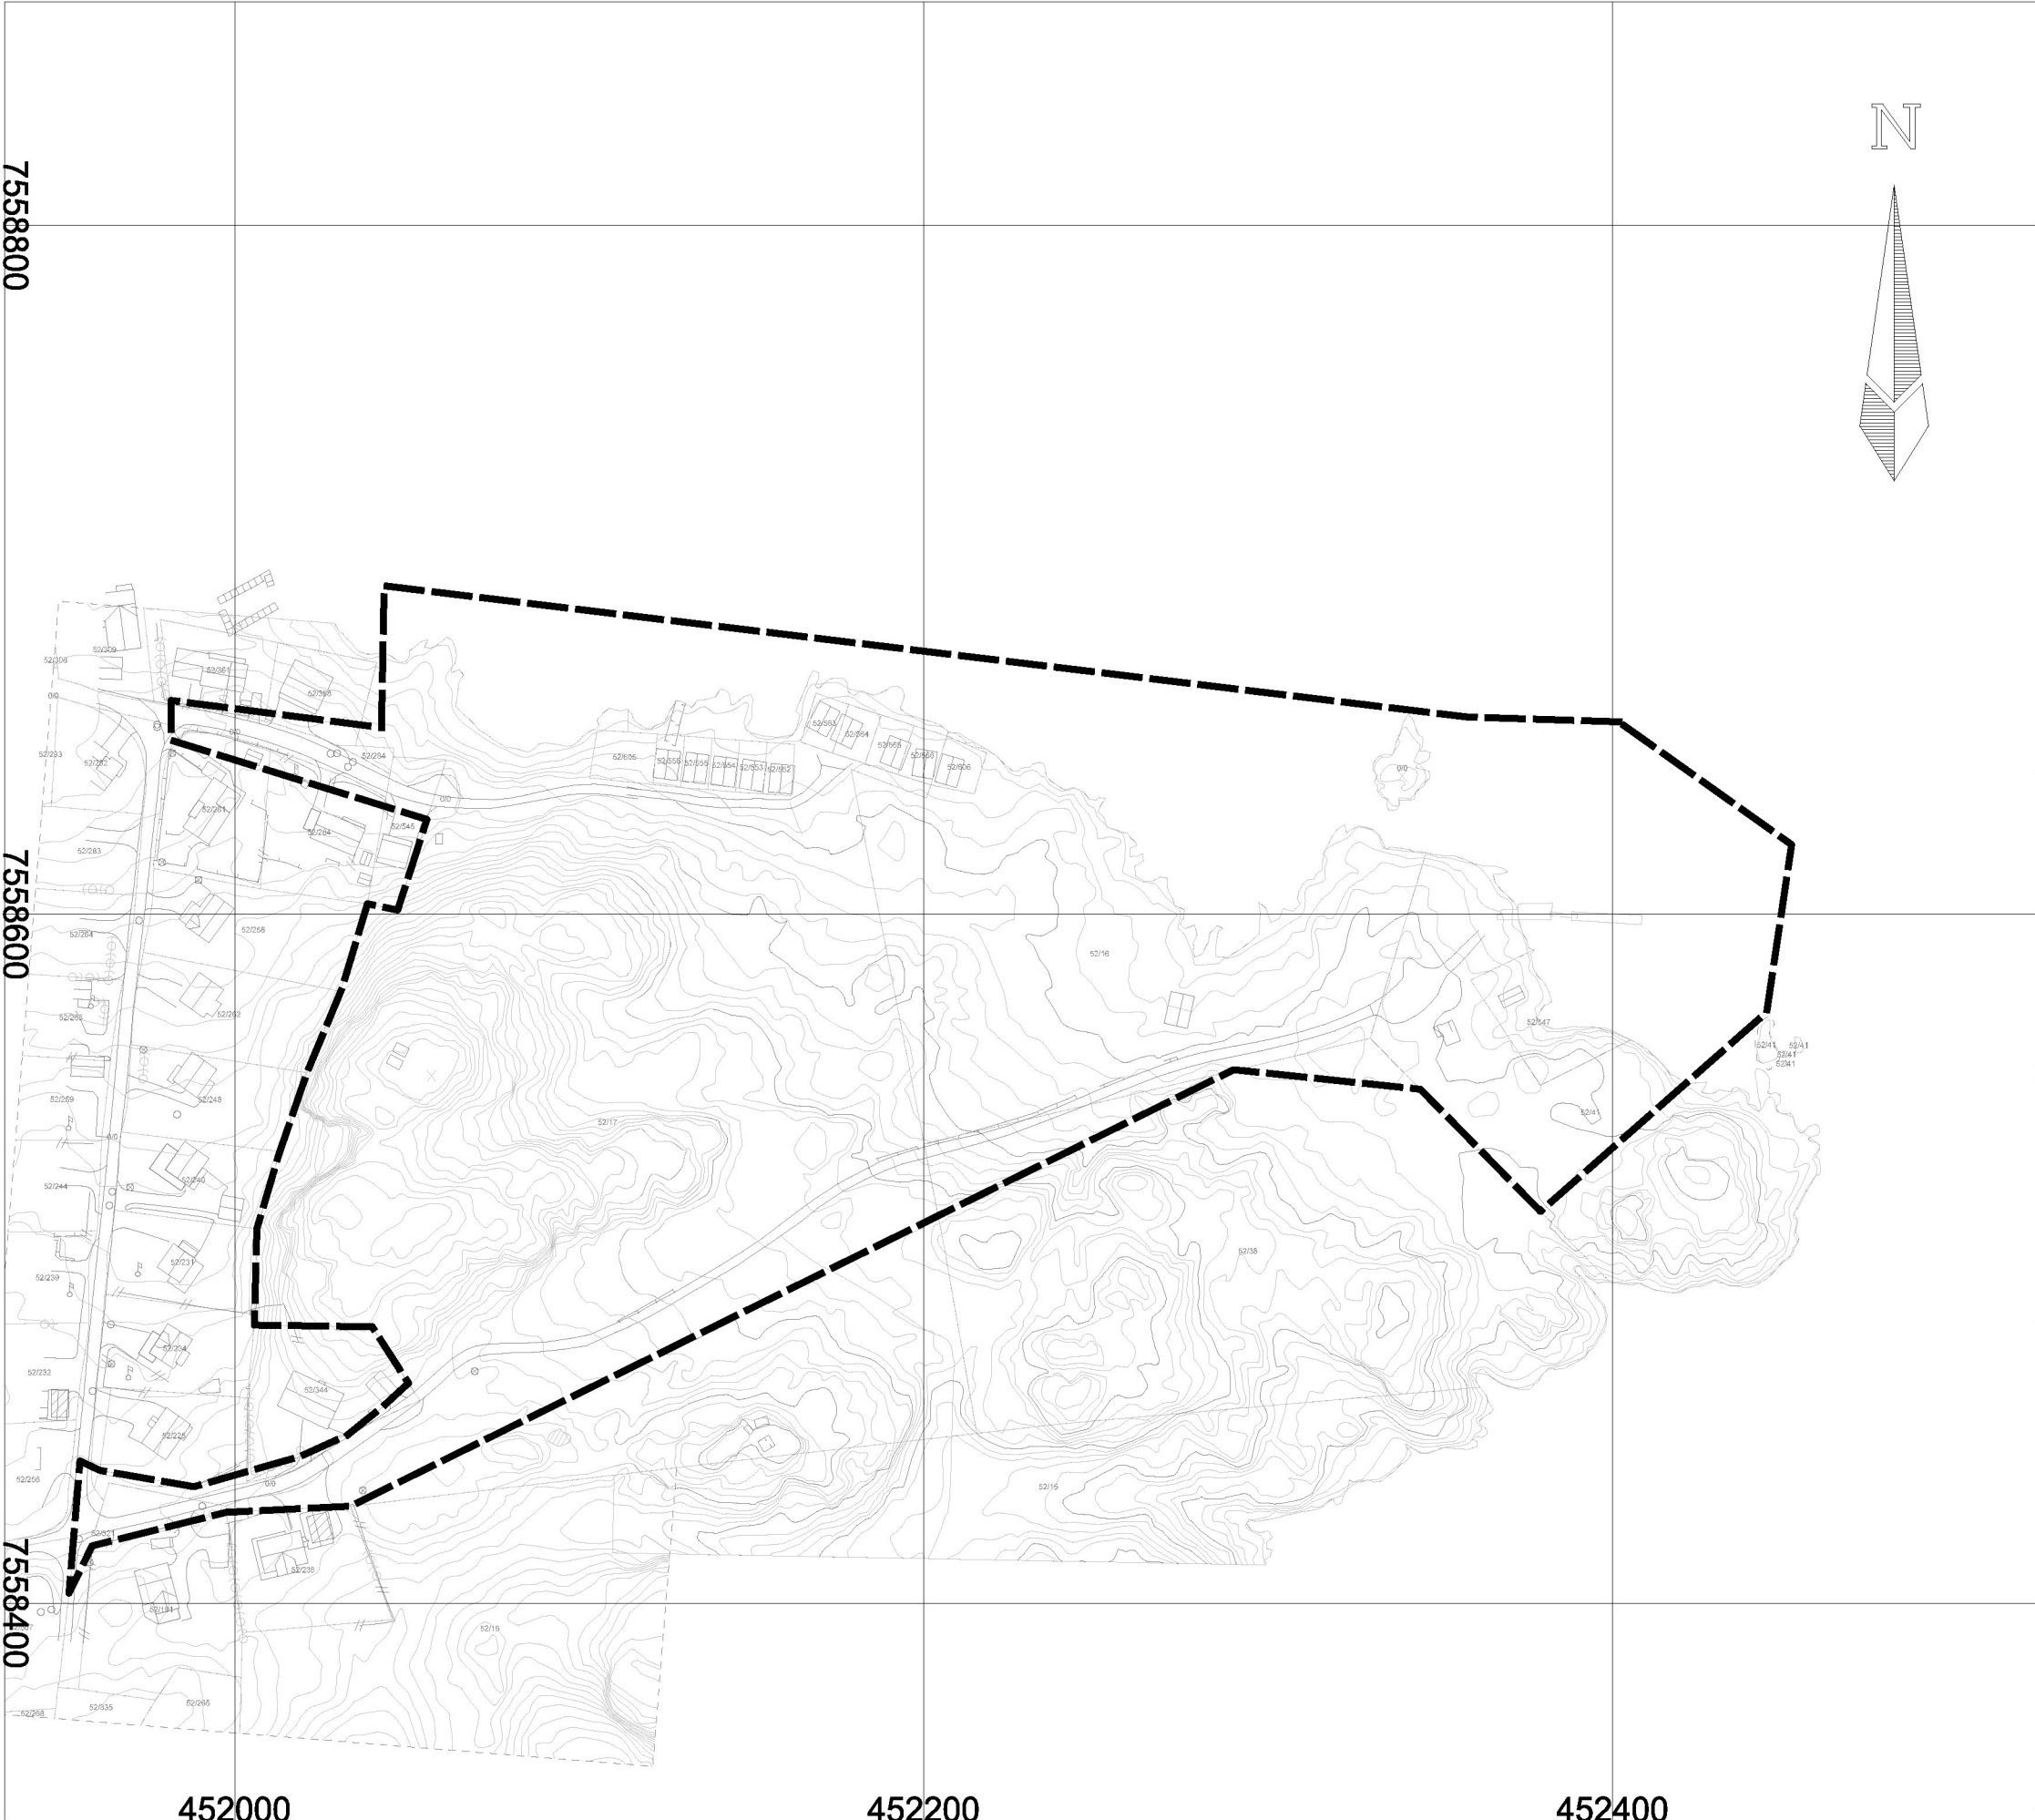

7558800


7558600

7558400

452000

452200

452400

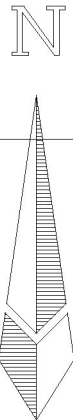

Rev.	Revisjon gjelder			Rev.dato	Utarb.Kontr

Prosjekt			PlanID		
Detaljregulerings for			1860-202403		
Den grønne havnen, Stamsund					
Oppdragsgiver			Oppdragstaker:		
Morten Benestad			asplan viak  8370 Leknes		
Langes gate 4A					
0165 Oslo					
Prosjektfase					
Varsel om planoppstart					
Dato:	Oppdragsnr:	Koordinatsystem		Høydereferanse	
12.03.2025	64014-01	Eureff89, sone33N		NN2000	
Utarbeidet av	Kontrollert av	Godkjent av	Målestokk:	Format	
DK			2000	A3	
Planomriss					
Tegningsnummer			Revisjon		
Fag	Type	Etg.	Løpenr.		
64014 901					