


N

13.94 m

Ø

32.15 m

Snitt A

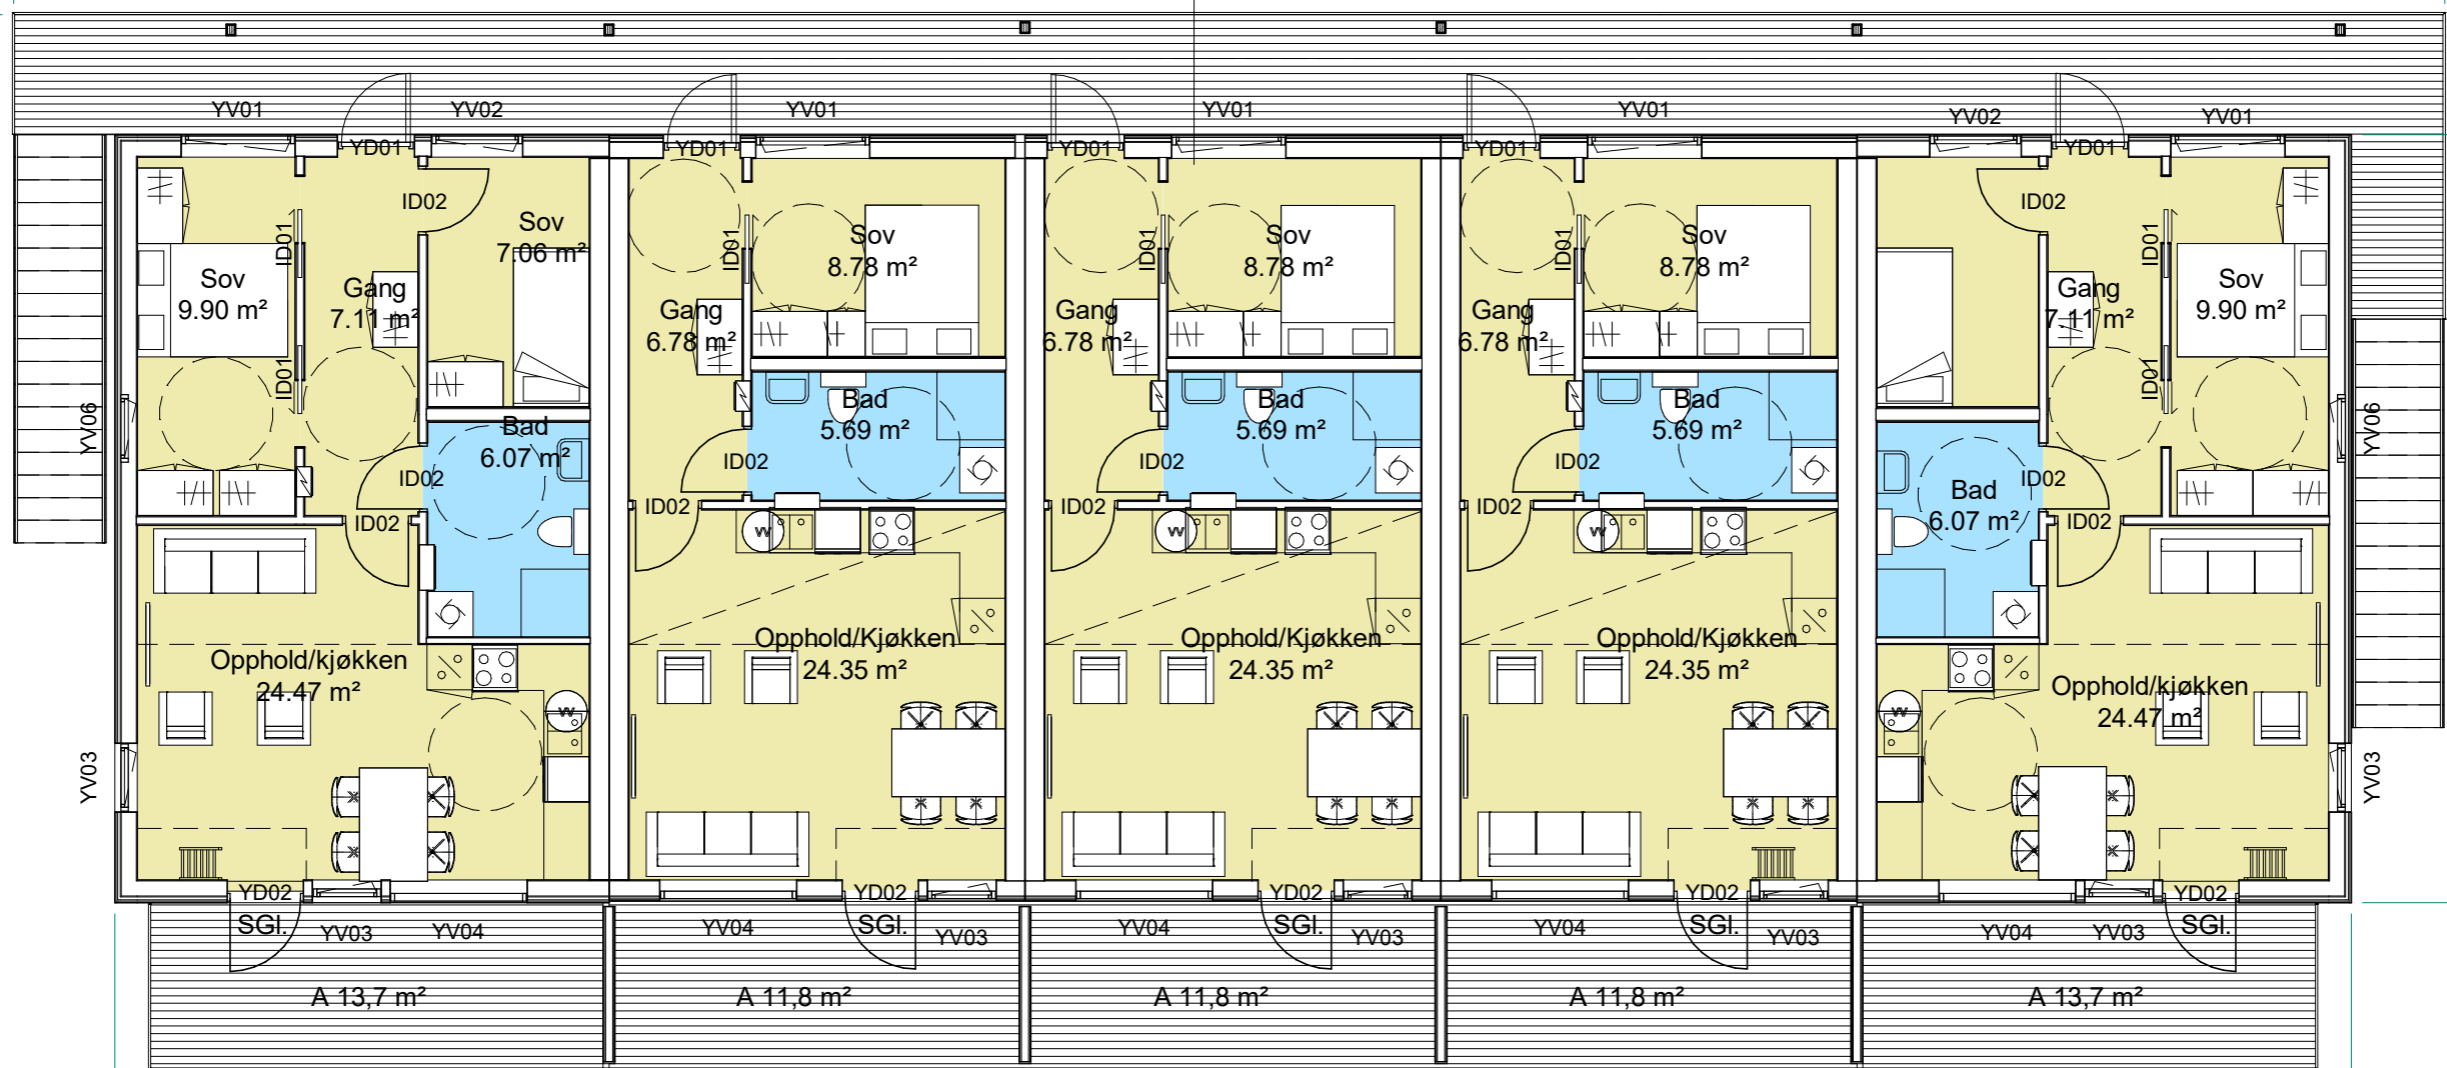

S

10.16 m

Plan 03

1 : 100 Leilighet 201

Leilighet 202

Leilighet 203

Leilighet 204

Leilighet 205

29.57 m

Snitt A

V

Prosjekt:
TELEVEIEN 11
 Gnr/Bnr 18/69, Leknes

Ansvarlig søker

Målestokk:
 1 : 100

Dato:

Tiltakshaver
TEFT AS

Saksbehandler:
 Sara Ezeta

Tegnet av
 se

Kontroll
 Tom S. Johnsen

Tegningstittel:
Plan 3. etasje

Prosjektnr
2018.3
 Ferdighetsgrad:
Skisseprosjekt

Tegningsnr:
A.20.01.003

Prosjektert av

CASA Consult

Terminalveien 12, 8006 Bodø.
 www.casaconsult.no / post@casaconsult.no

Filnavn:

Revisjon: