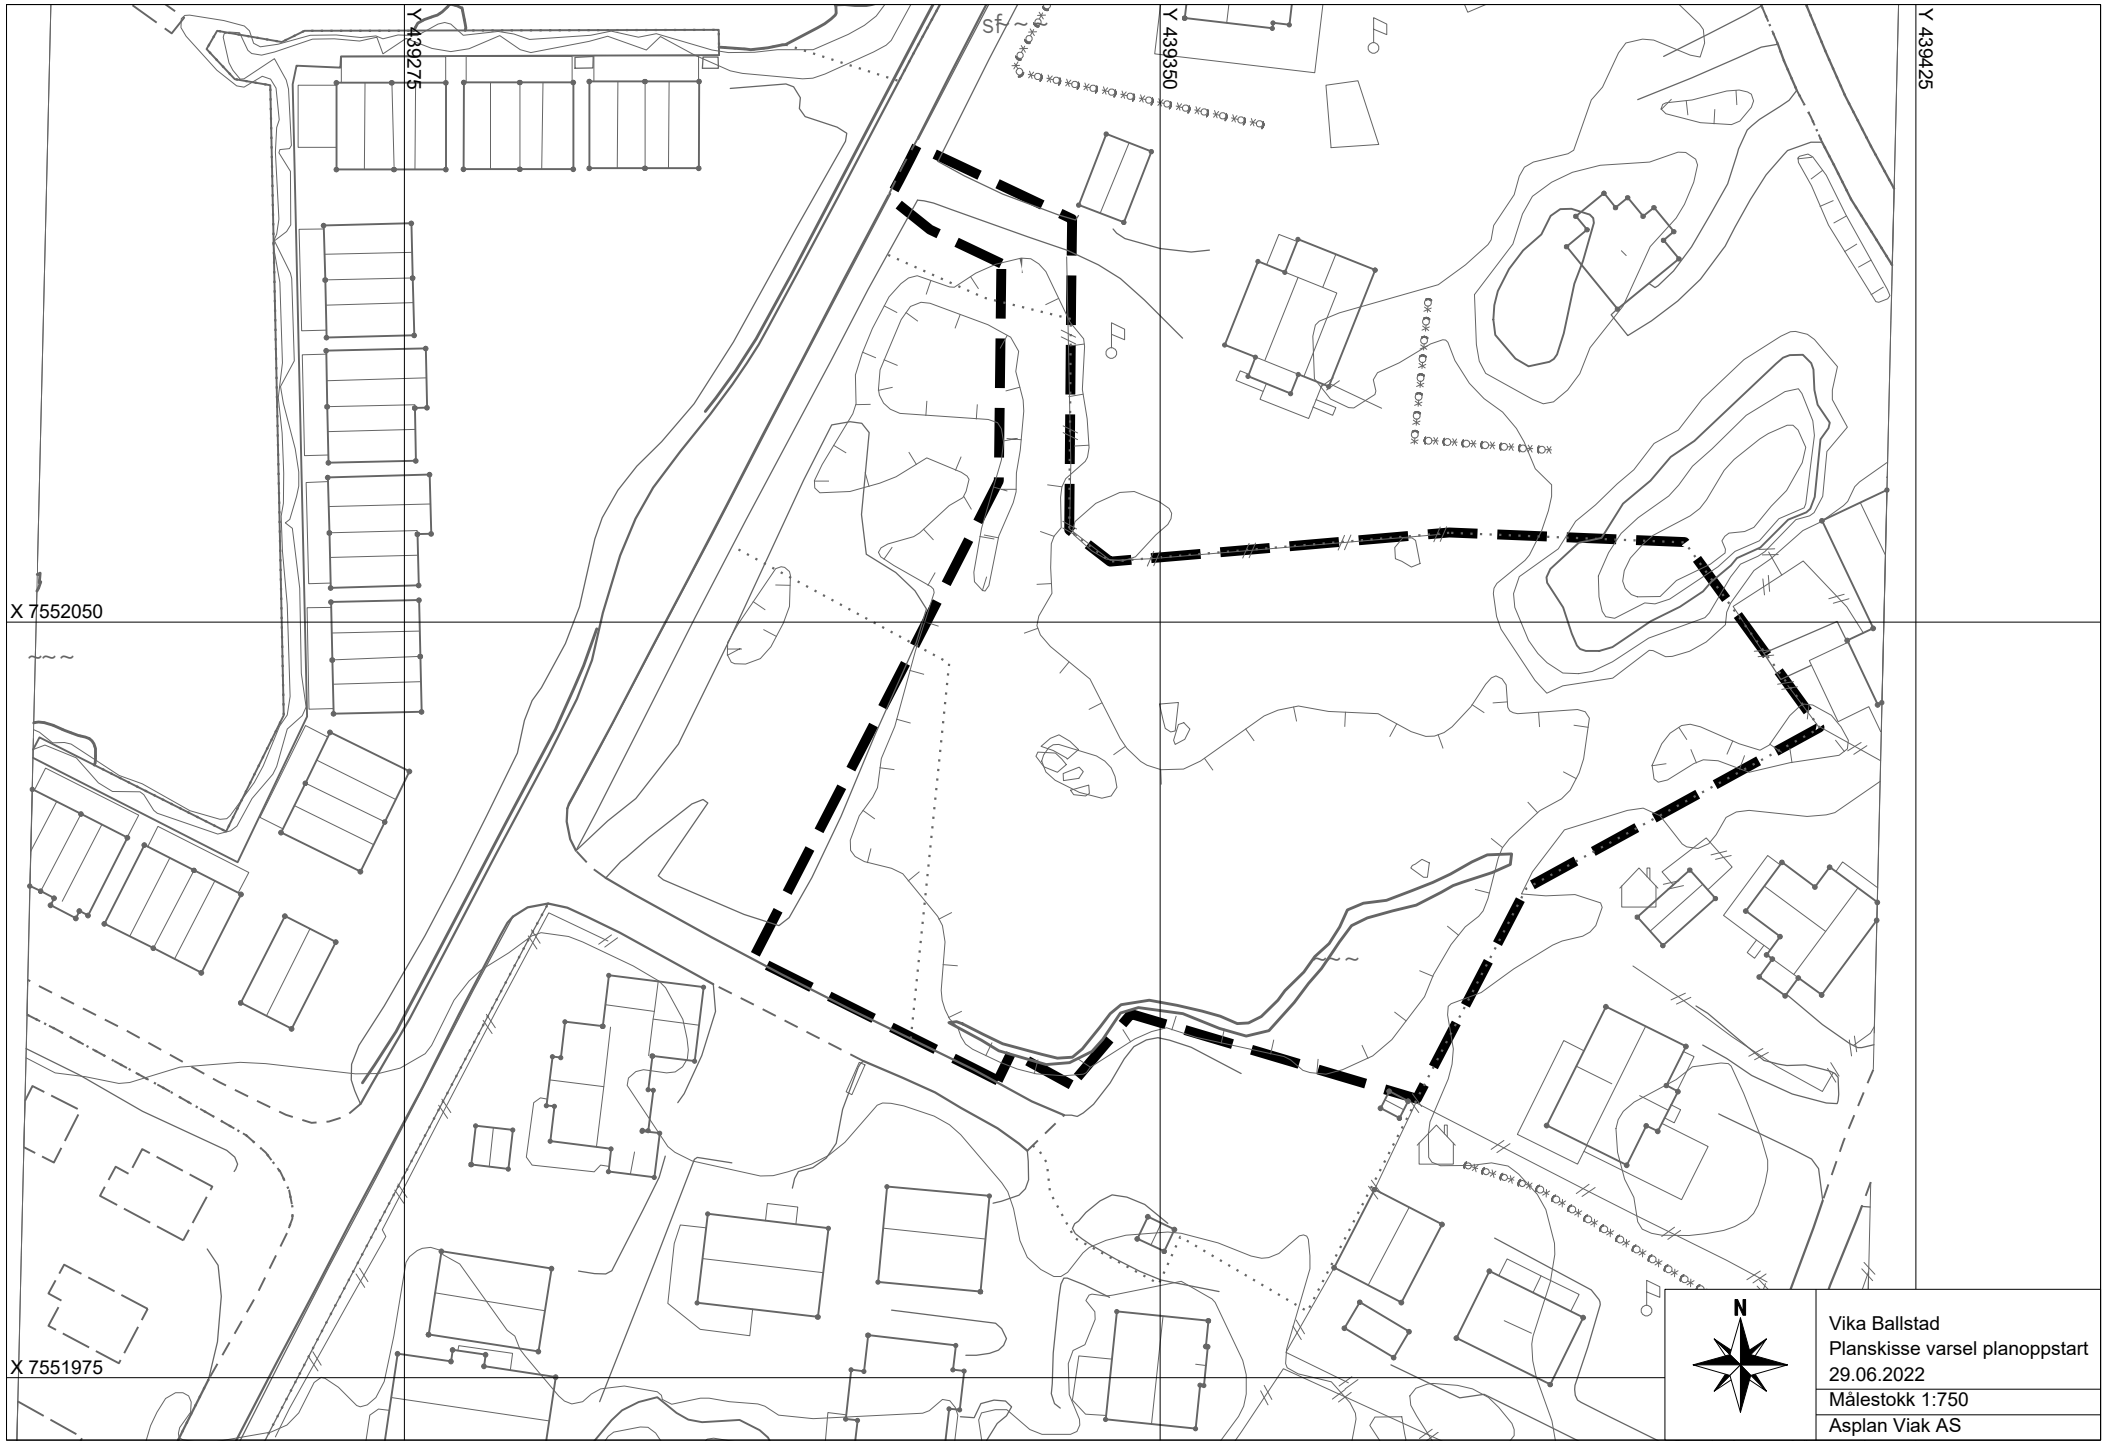
Y 439275
Y 439350
Y 439425
X 7552050
X 7551975
N
Vika Ballstad
Planskisse varsel planoppstart
29.06.2022
Målestokk 1:750
Asplan Viak AS