



Statens vegvesen

Plan for varsling og sikring av arbeid på eller ved veg


Plan nr.:	1808-67-2020	Mime-nr:	20/152775	Vedtaks nr.:	20/5457-295
Veg nr.:	Fv 7618	fra Hp/km:	01/7500	til Hp/km:	01/7750
Strekning:	langs Gravdalsgata	Sted:	Gravdal		
Arbeid som skal utføres:	graving for vann og avløp				
Utførende av arb. varsling*:	Thore Magnussen & Sønn AS				
Adresse:	Grundstadveien 30 8360 Bøstad				
Ansvarshavende:	Ørjan Magnussen	Tlf./e-post:	90086499/orjan@magnussenogsonn.		
Stedsansvarlig(e):	Kjell Olav Angelsen	Tlf./e-post:	99207081/kjell-olav@magnussenogso		
Arbeidet utføres	fra dato:	31 august	2020	Til dato:	4 desember 2020

Underskrevet plan er vedtak med hjemmel i skiltforskriftens §29 og §30. Særskilt vedtak for trafikkregulerende tiltak skal vedlegges.

Varslingsmaterieil:		
	Skilt nr.:	Ant.:
	110	4
	560	3
	810.H90	1
	810.V90	1
	Sperrebukk	3
	906	etter behov
	Gjerde	

Merknader:
<p>Tekst skilt nr 1: "Gravdalsgata stengt Omkjøring via fv 818 Kjøring til eiendommene tillatt"</p> <p>Tekst skilt nr 2: "Fv 7618 stengt 100 m frem. Omkjøring via fv 818"</p> <p>Det er fartsgrense 50 km/h på stedet</p>

Blankettfordeling:	
<input checked="" type="checkbox"/>	Statens vegvesen
<input checked="" type="checkbox"/>	Utførende av arbeidet
<input checked="" type="checkbox"/>	Ansvarshavende
<input checked="" type="checkbox"/>	Politiet
<input checked="" type="checkbox"/>	VTS

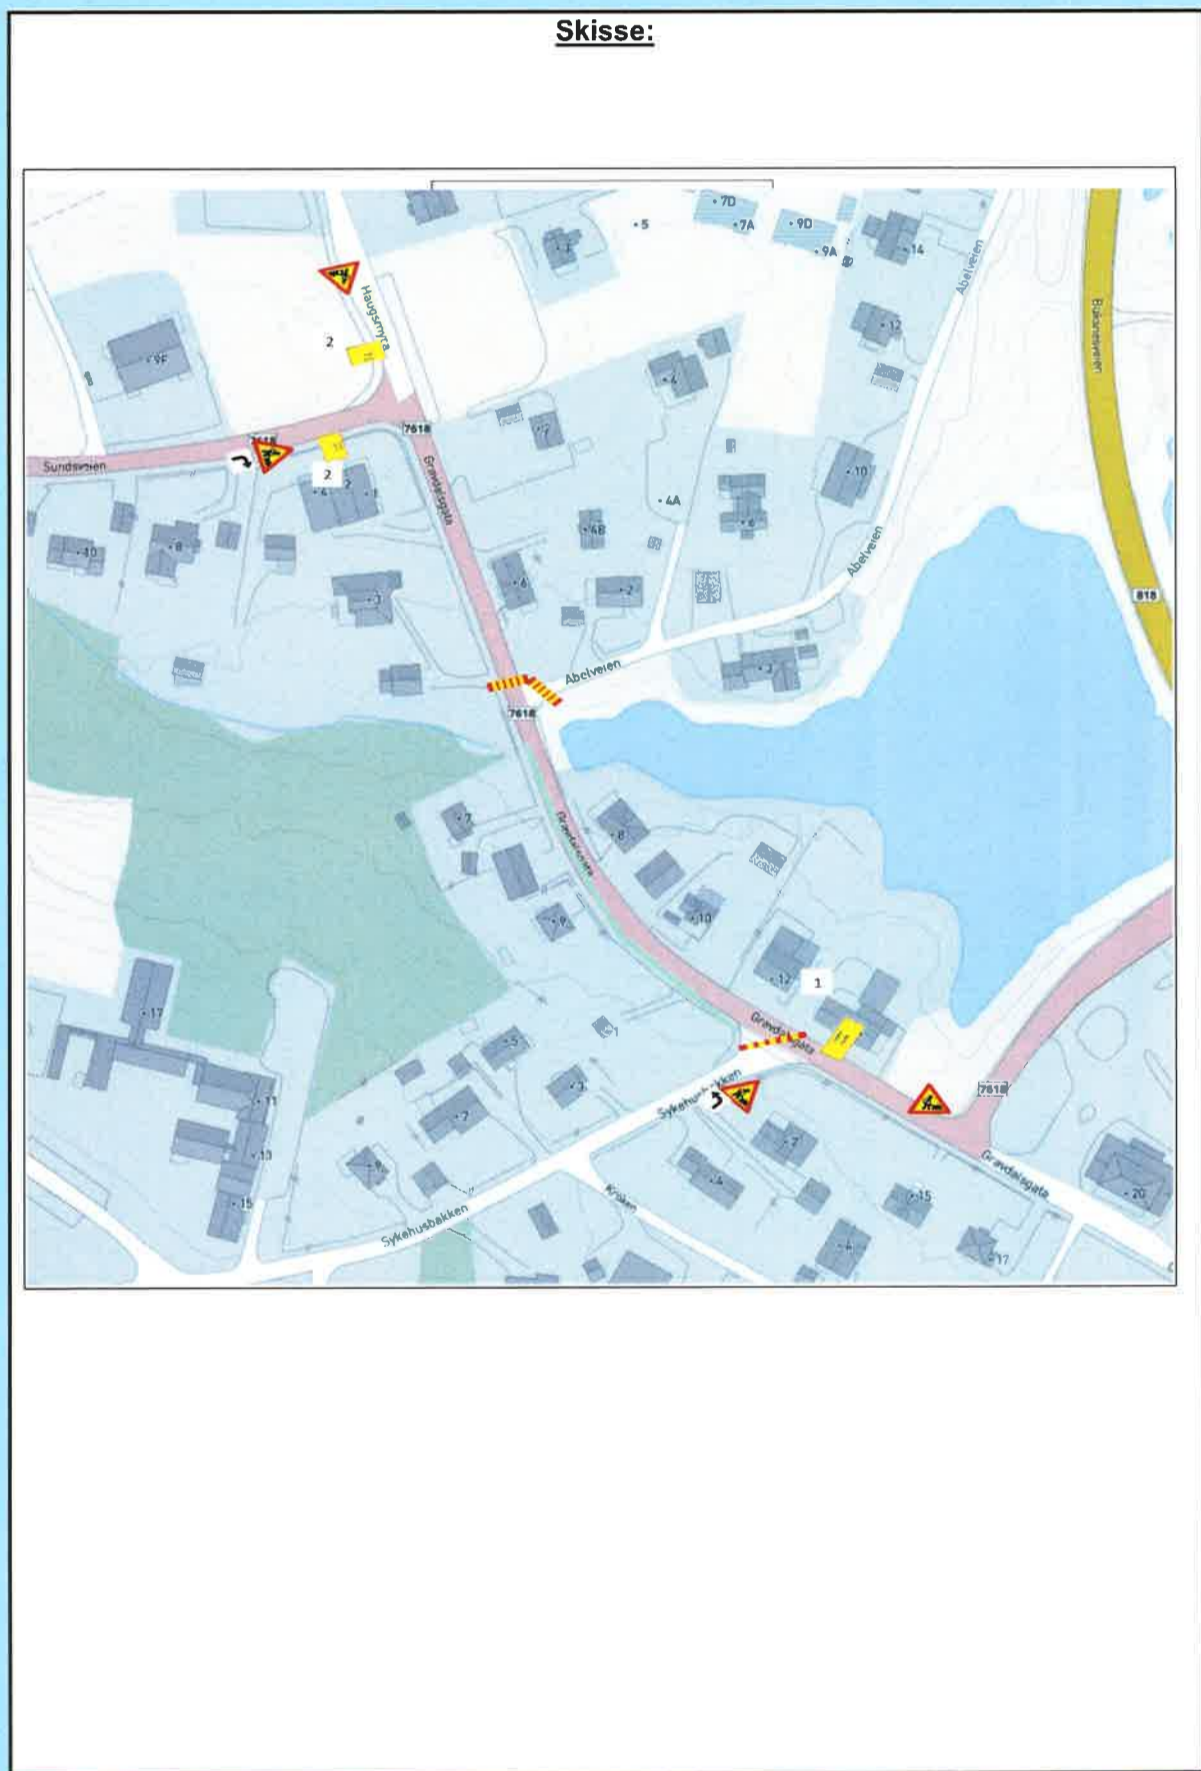

Fylles ut av skiltmyndigheten:		 Sign. (etter fullmakt)*
Bodø	26.08.2020	
Sted*	Dato*	