




# Televeien 4

Dato: 06.05.2018

Målestokk: 1:500

Koordinatsystem: UTM 33N

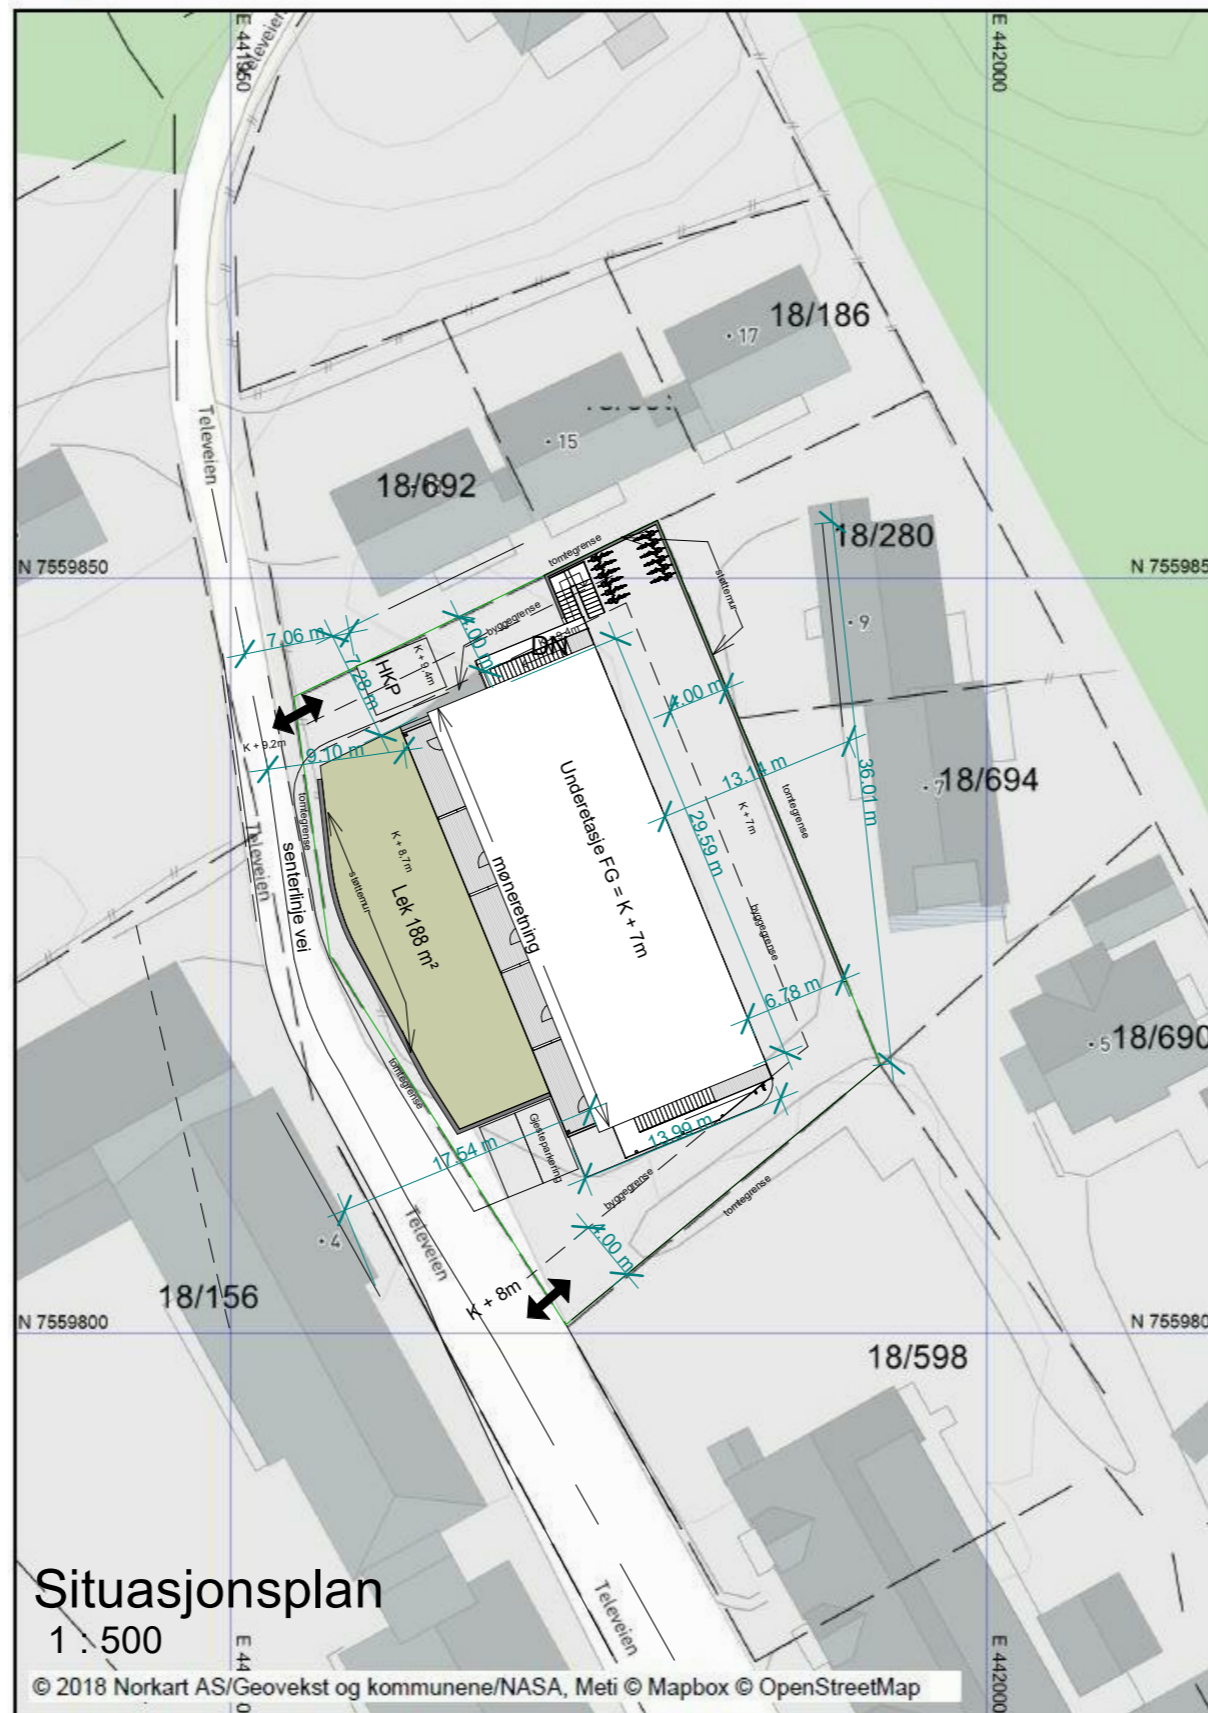

Prosjekt:  
**TELEVEIEN 11**  
 Gnr/Bnr 18/69, Leknes

Ansvarlig søker

Målestokk:  
 1 : 500

Dato:

Tiltakshaver  
**TEFT AS**

Saksbehandler:  
 Sara Ezeta

Tegnet av  
 se

Kontroll  
 Tom S. Johnsen

Tegningstittel:  
**Situasjonsplan**

Prosjektnr  
**2018.3**  
 Ferdighetsgrad:  
**Skisseprosjekt**  
 Tegningsnr:  
**A.20.01.000**

Prosjektert av



Terminalveien 12, 8006 Bodø.  
 www.casaconsult.no / post@casaconsult.no

Filnavn:

Revisjon: