



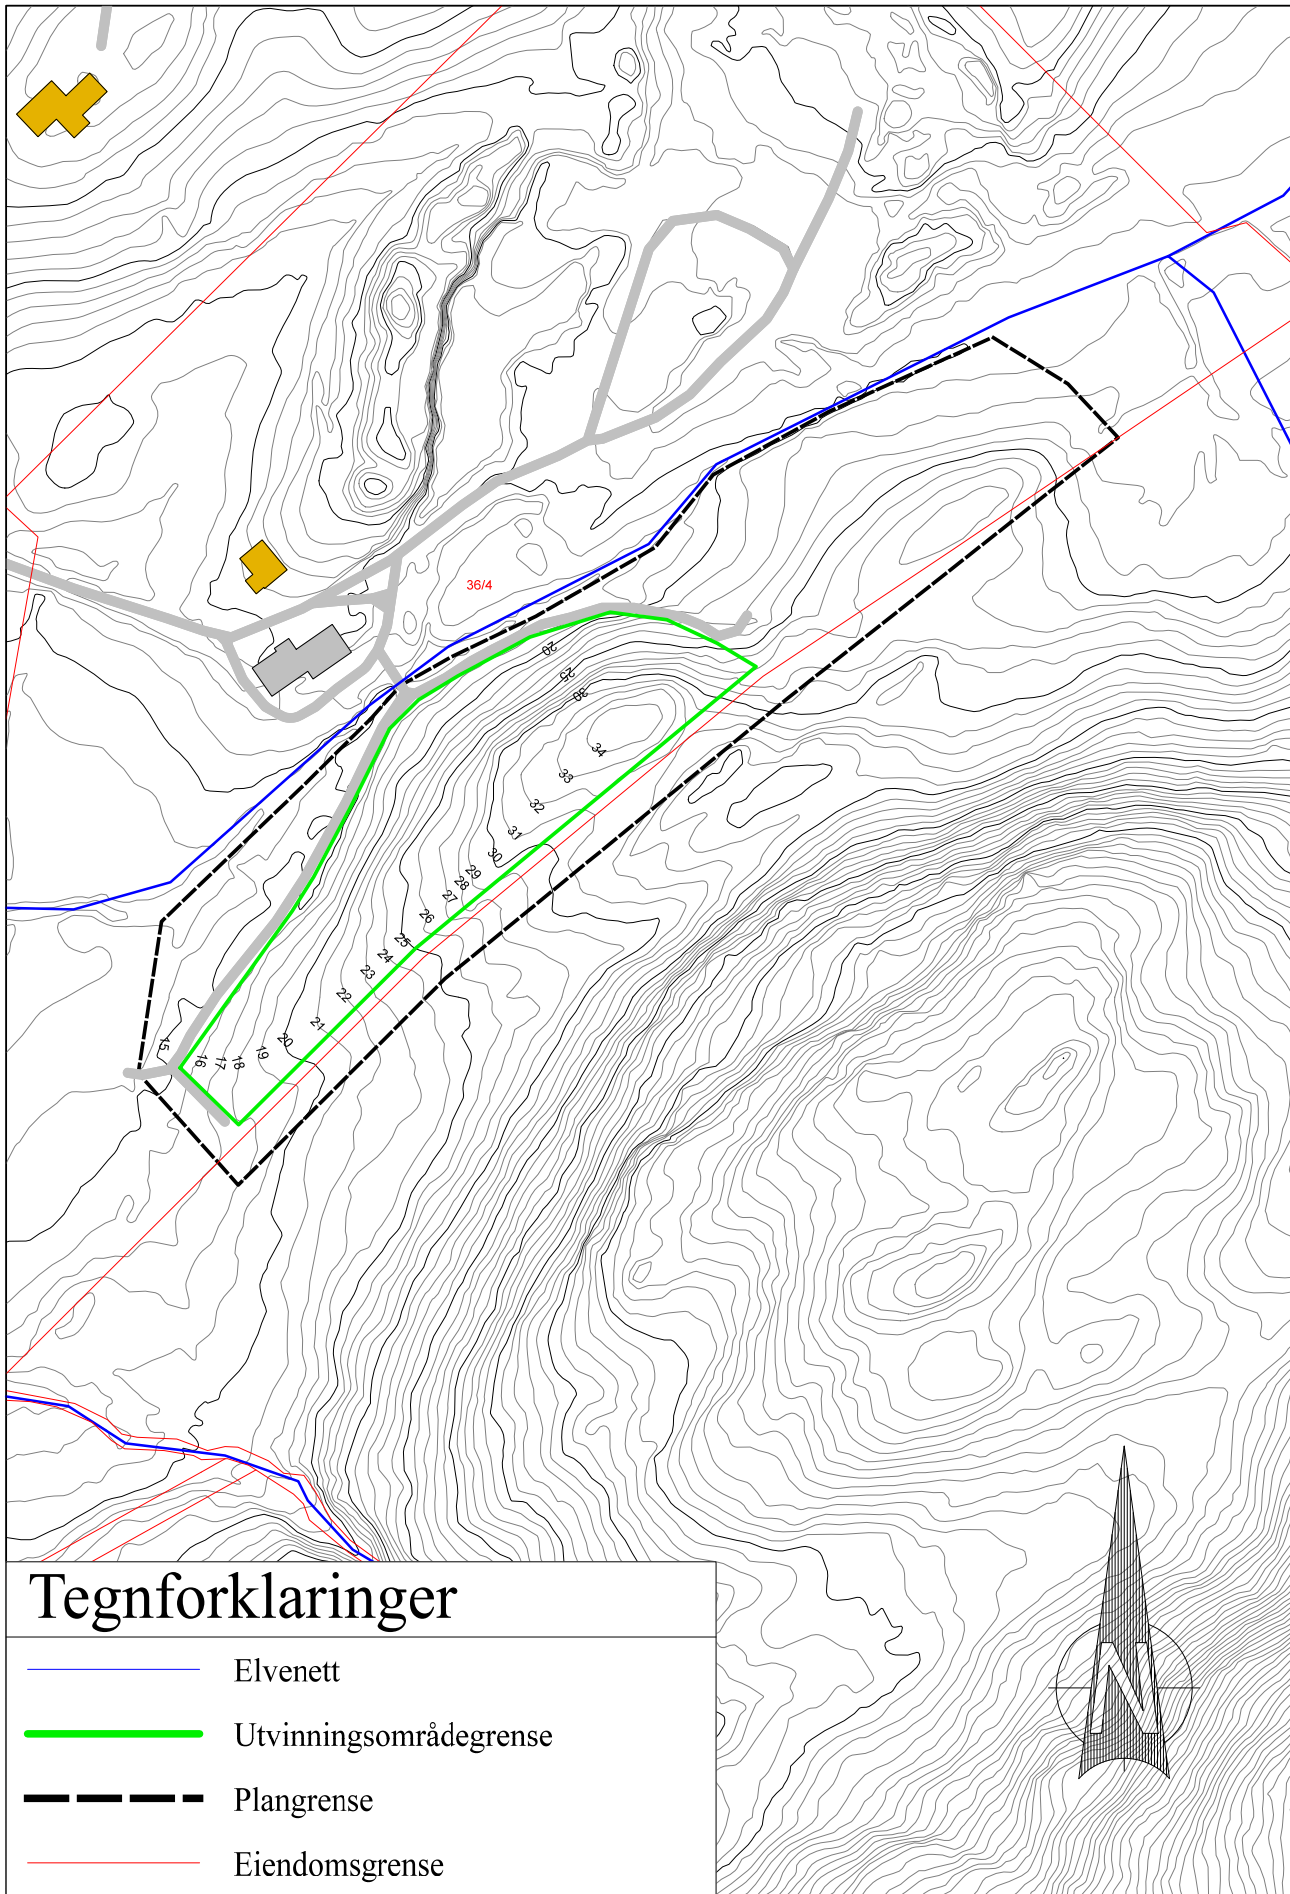

Tegnforklaringer

- Elvenett
- Utvinningsområdegrænse
- Plangrænse
- Eiendomsgrense

Målestokk 1:2500

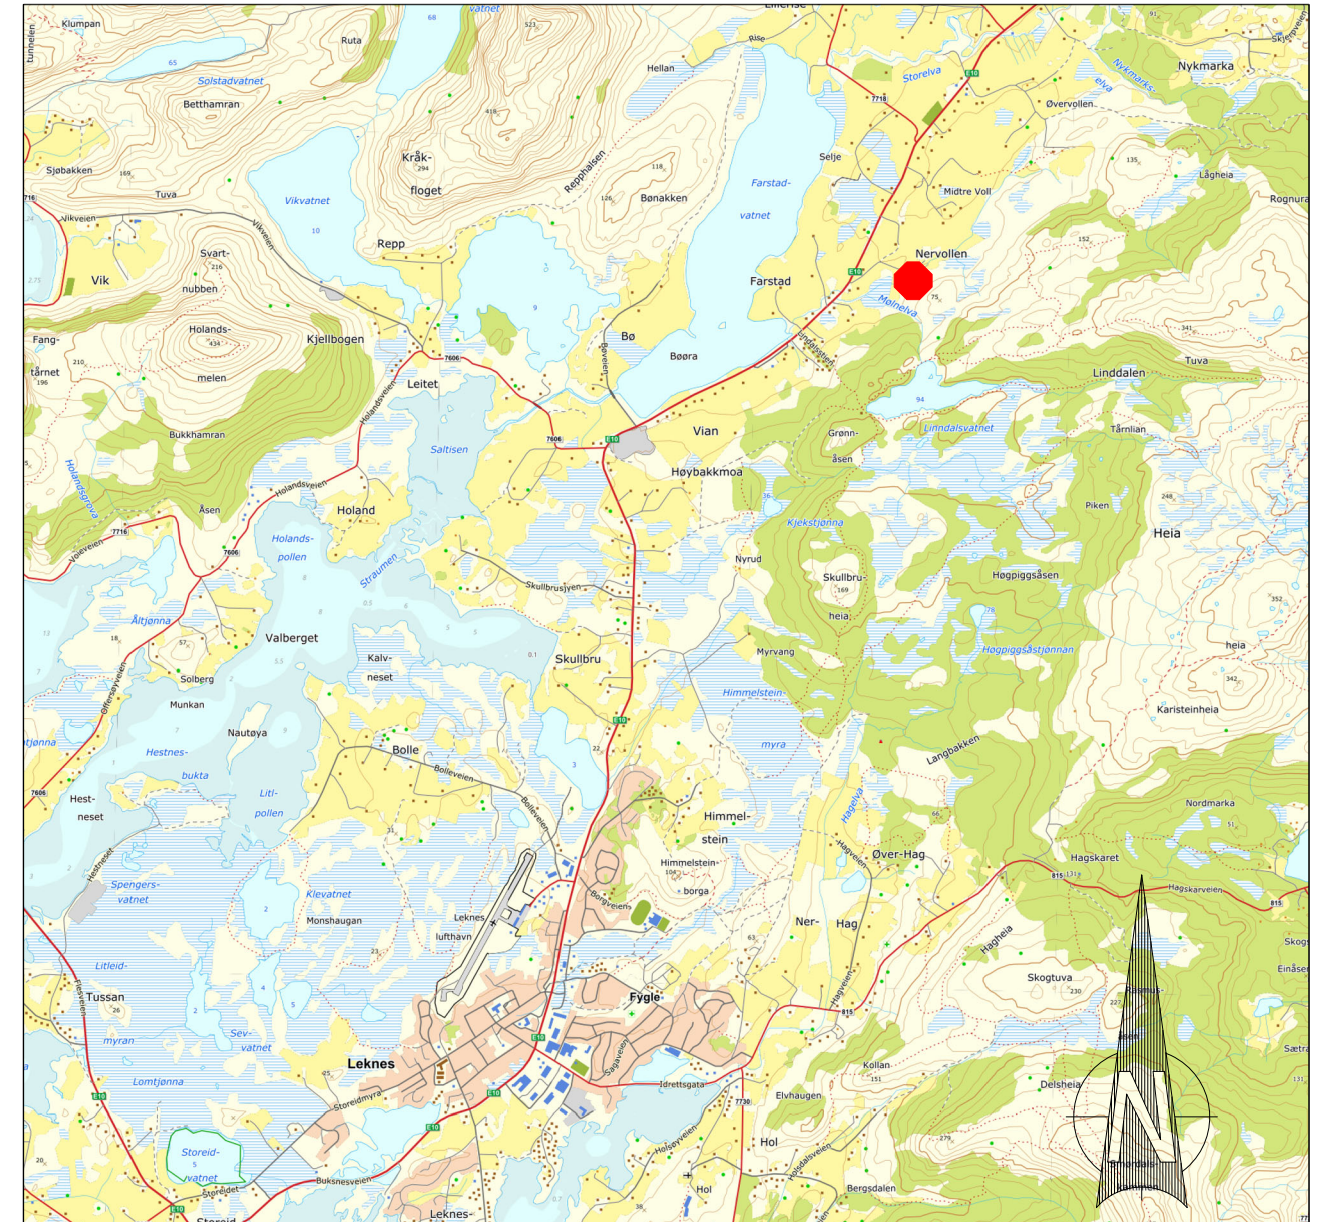


Målestokk 1:50 000

Oversiktskart - dagens situasjon

Ekvidistanse 1 m
Arkformat A3

Dato 13.02.2024	Konstr./tegnet KJ	Godkjent	Målestokk		
ETRS89/UTM SONE 33N NN 2000 høyder					
Litl-Grønnåsen Lofotpukk AS Grunnstadveien 30, 8360 Bøstad				Erstatning for:	Erstattet av:
Henvisning:		Beregning:			

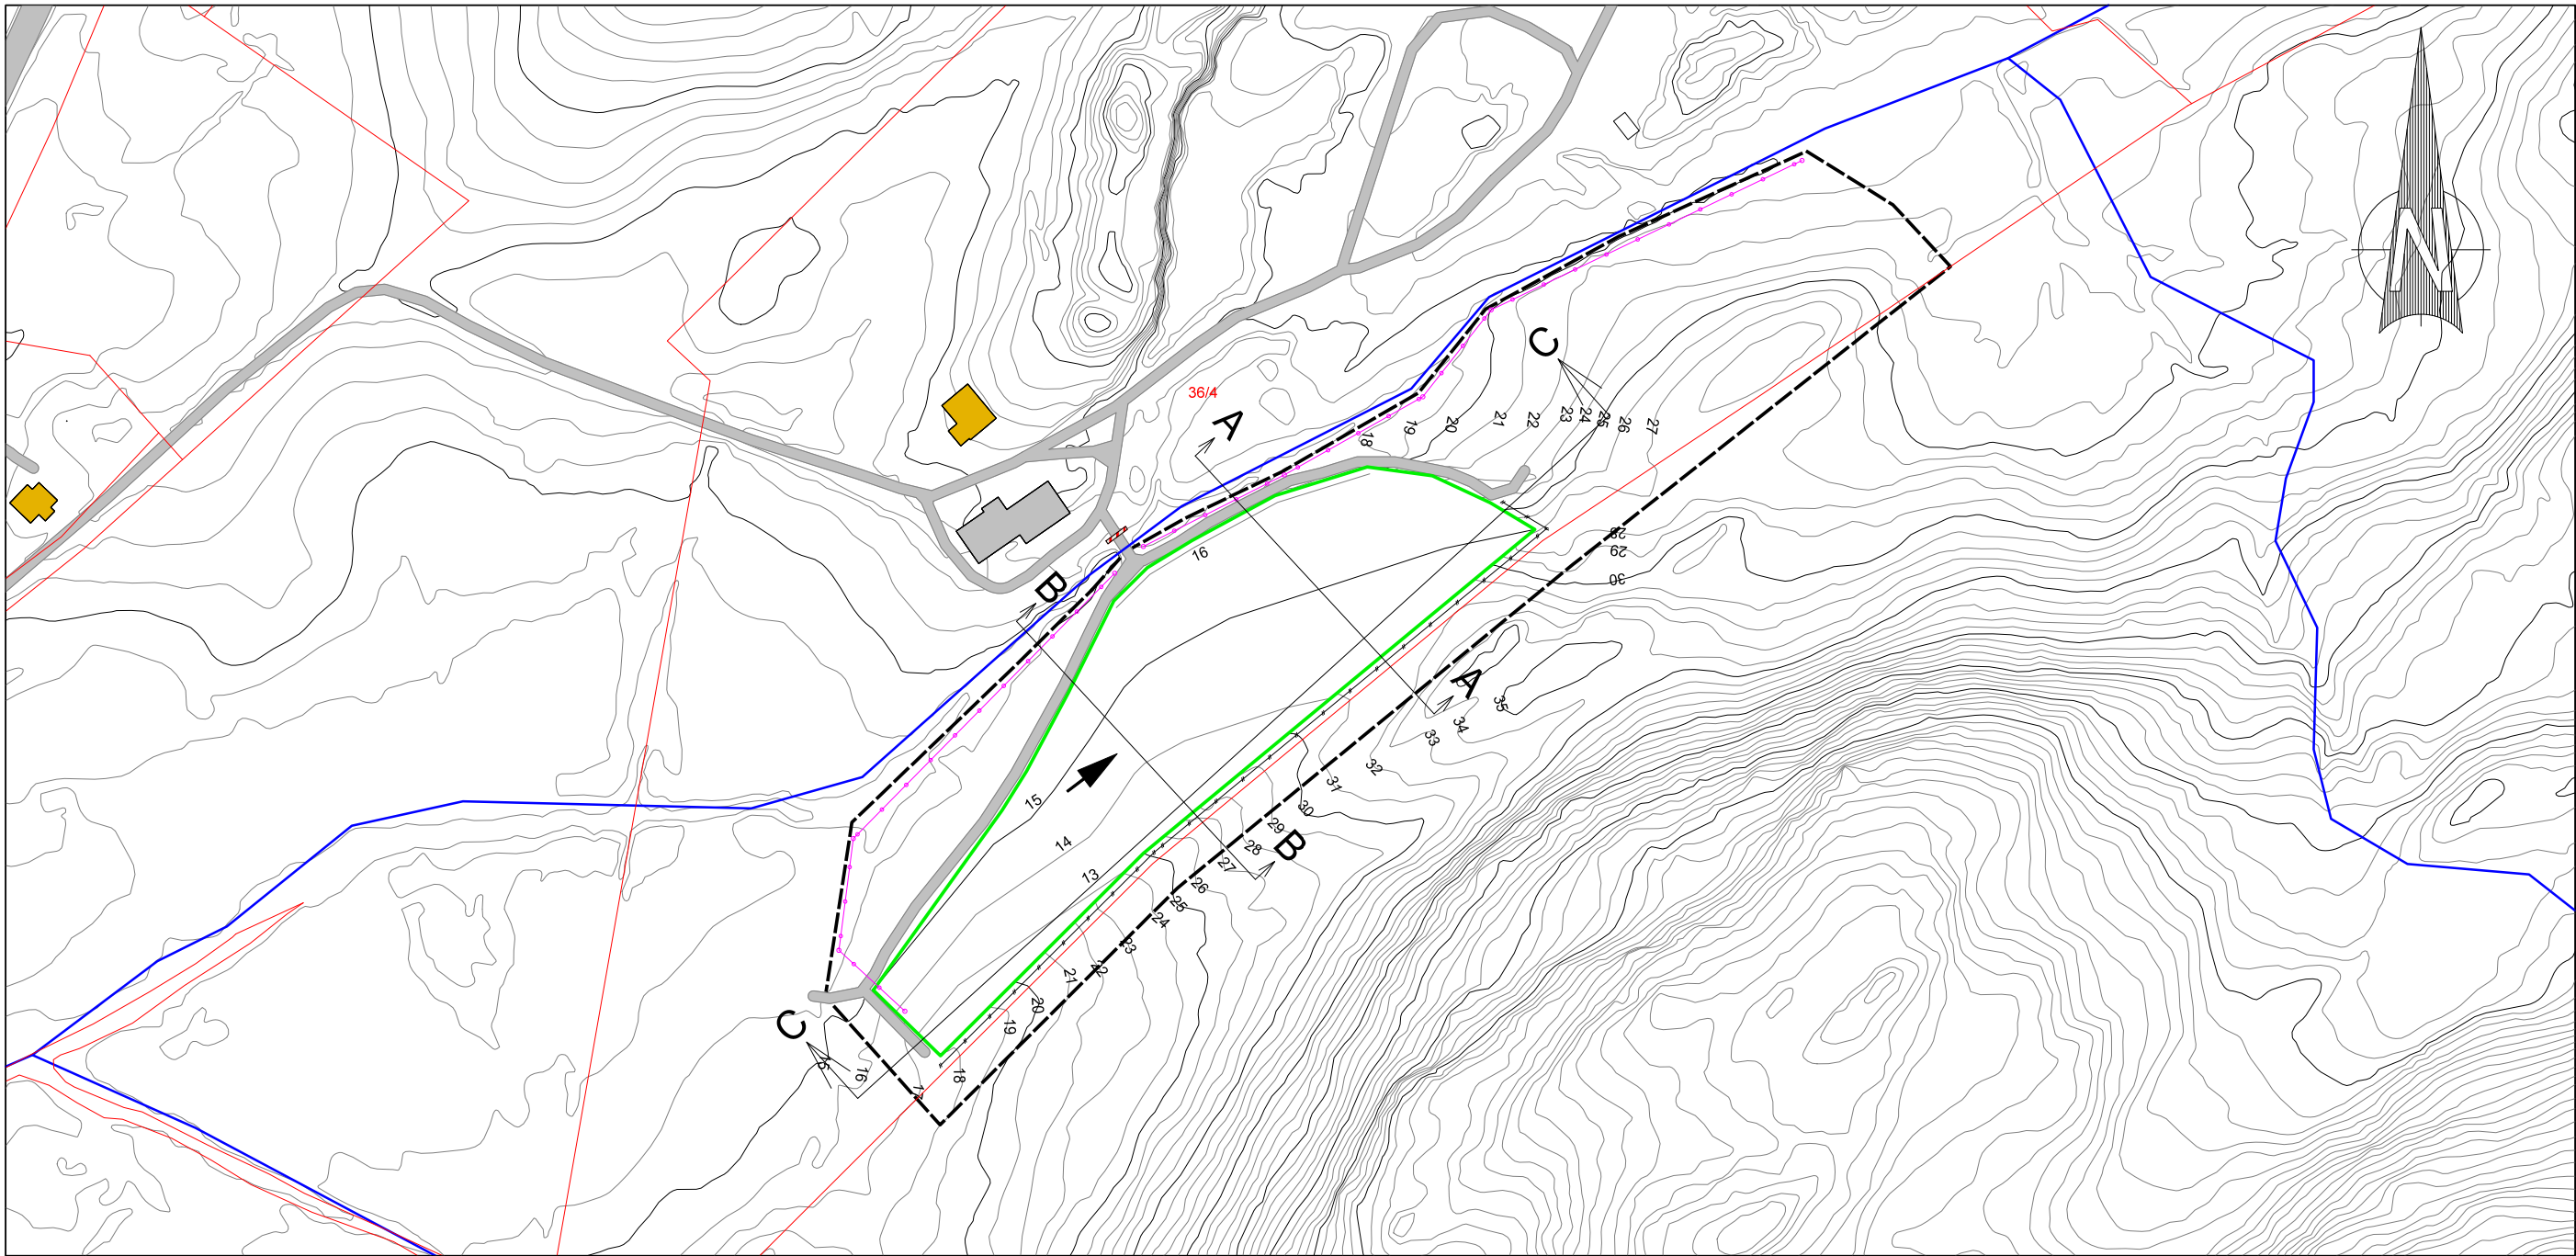




Tegnforklaringer

	Elvenett		Flomvoll
	Utvinningsområdegrense		Driftsretning
	Plangrense		Sperrebom
	Eiendomsgrense		
	Sikring		


Oversiktskart - Etappe 1

Ekvidistanse 1 m
Arkformat A3

Dato 13.02.2024	Konstr./tegnet KJ	Godkjent	Målestokk 1:2000		
ETRS89/UTM SONE 33N		NN 2000 høyder			
Litl-Grønnåsen Lofotpukk AS Grunnstadveien 30, 8360 Bøstad				Erstatning for:	Erstattet av:
Henvisning:		Beregning:			

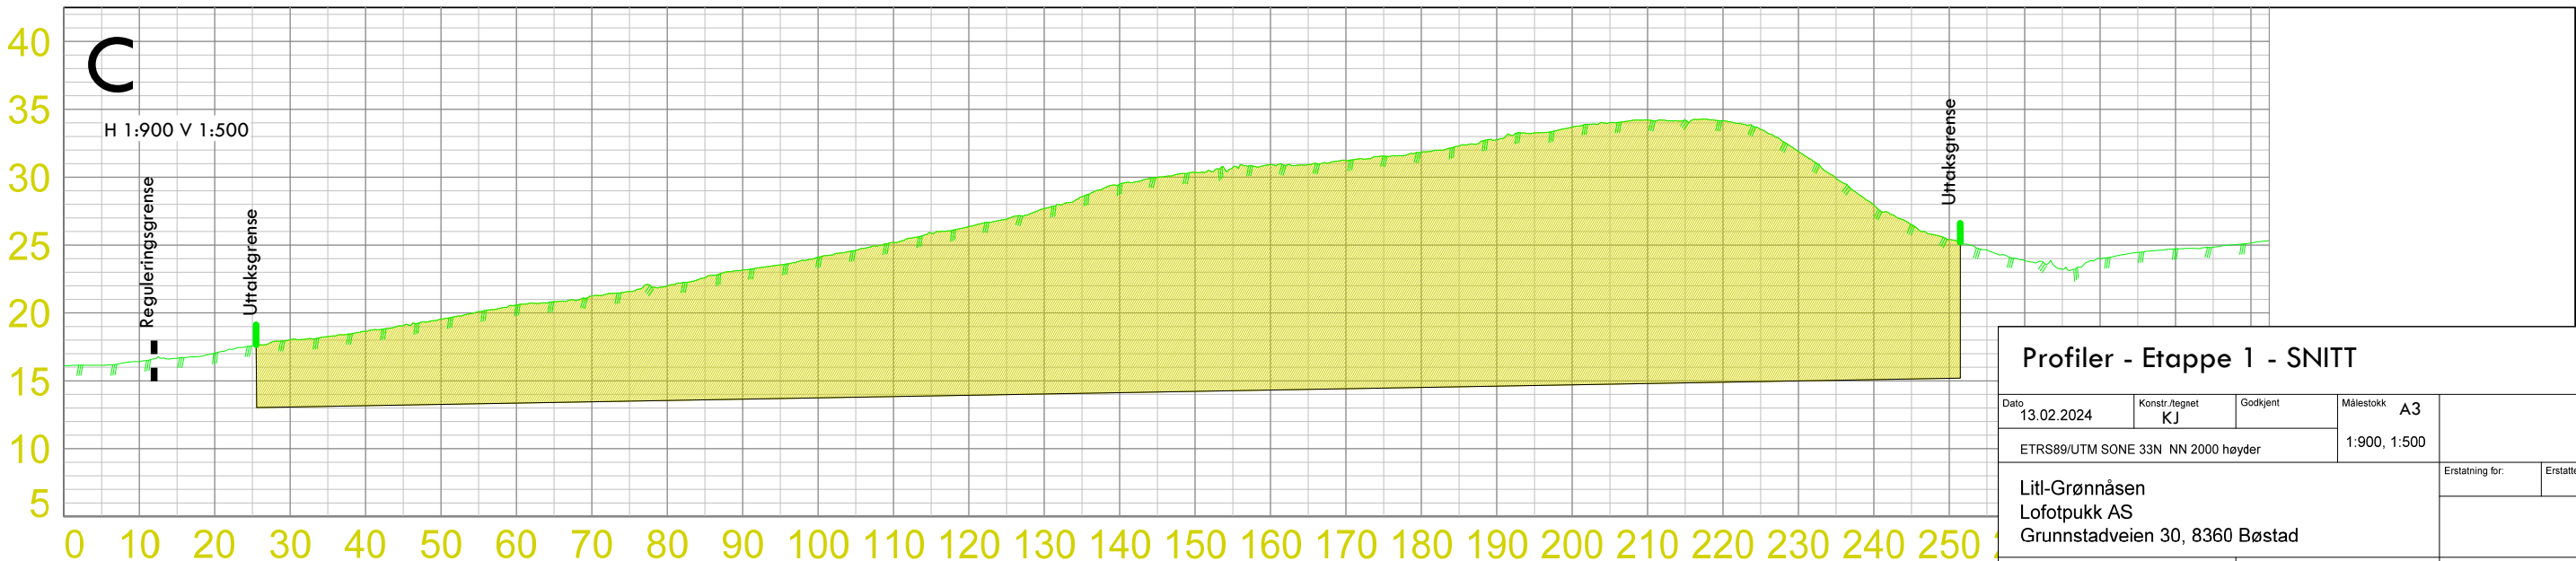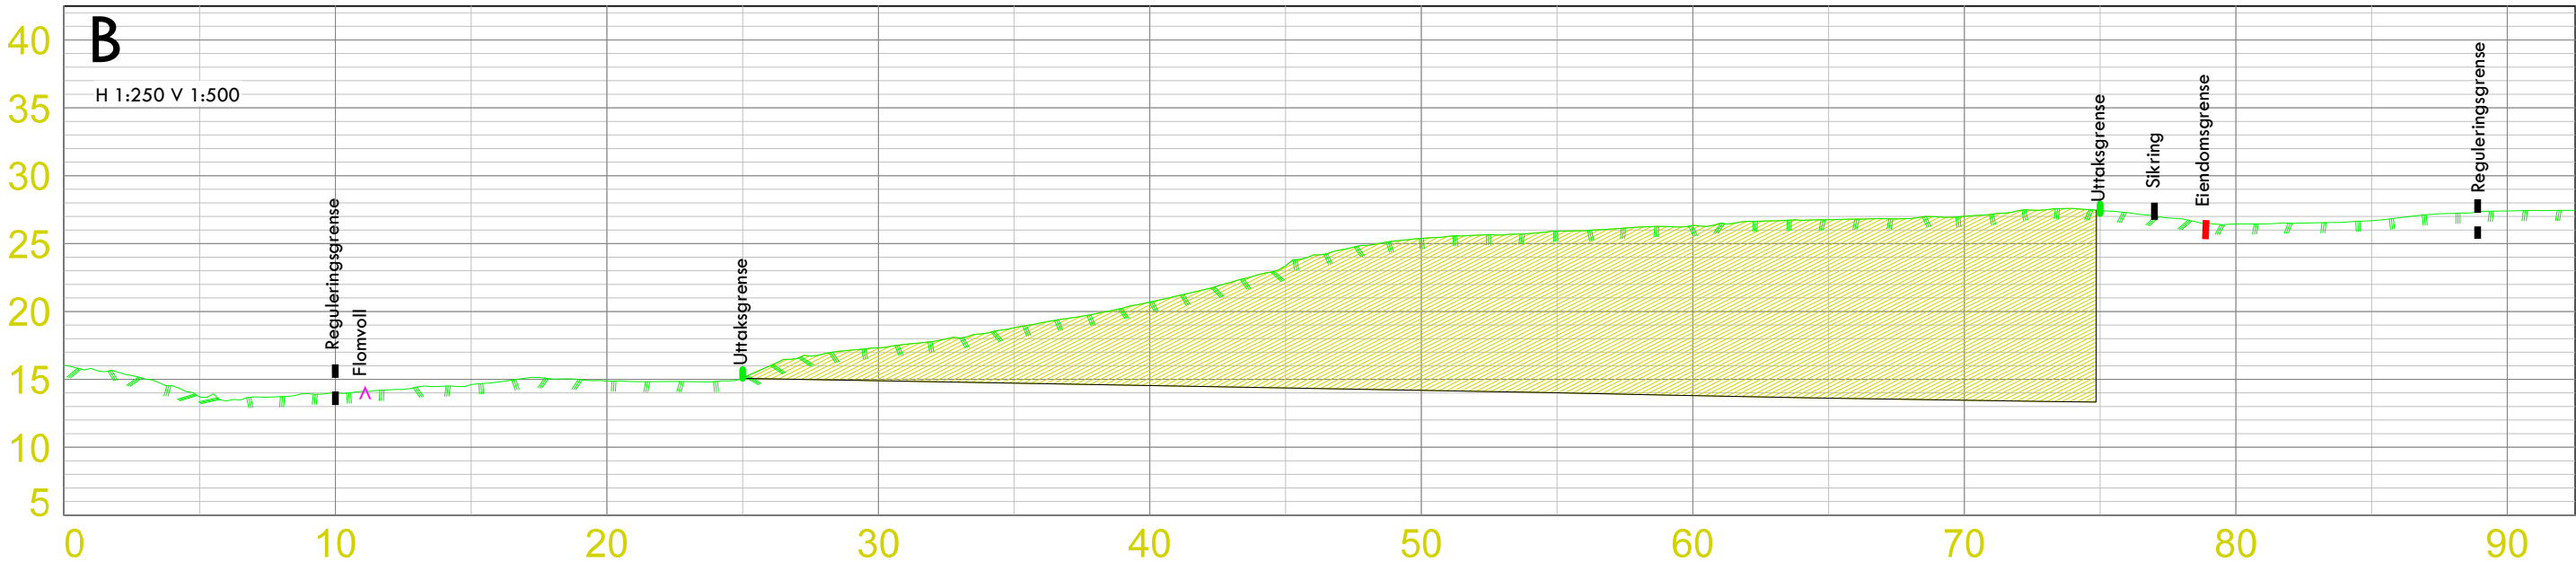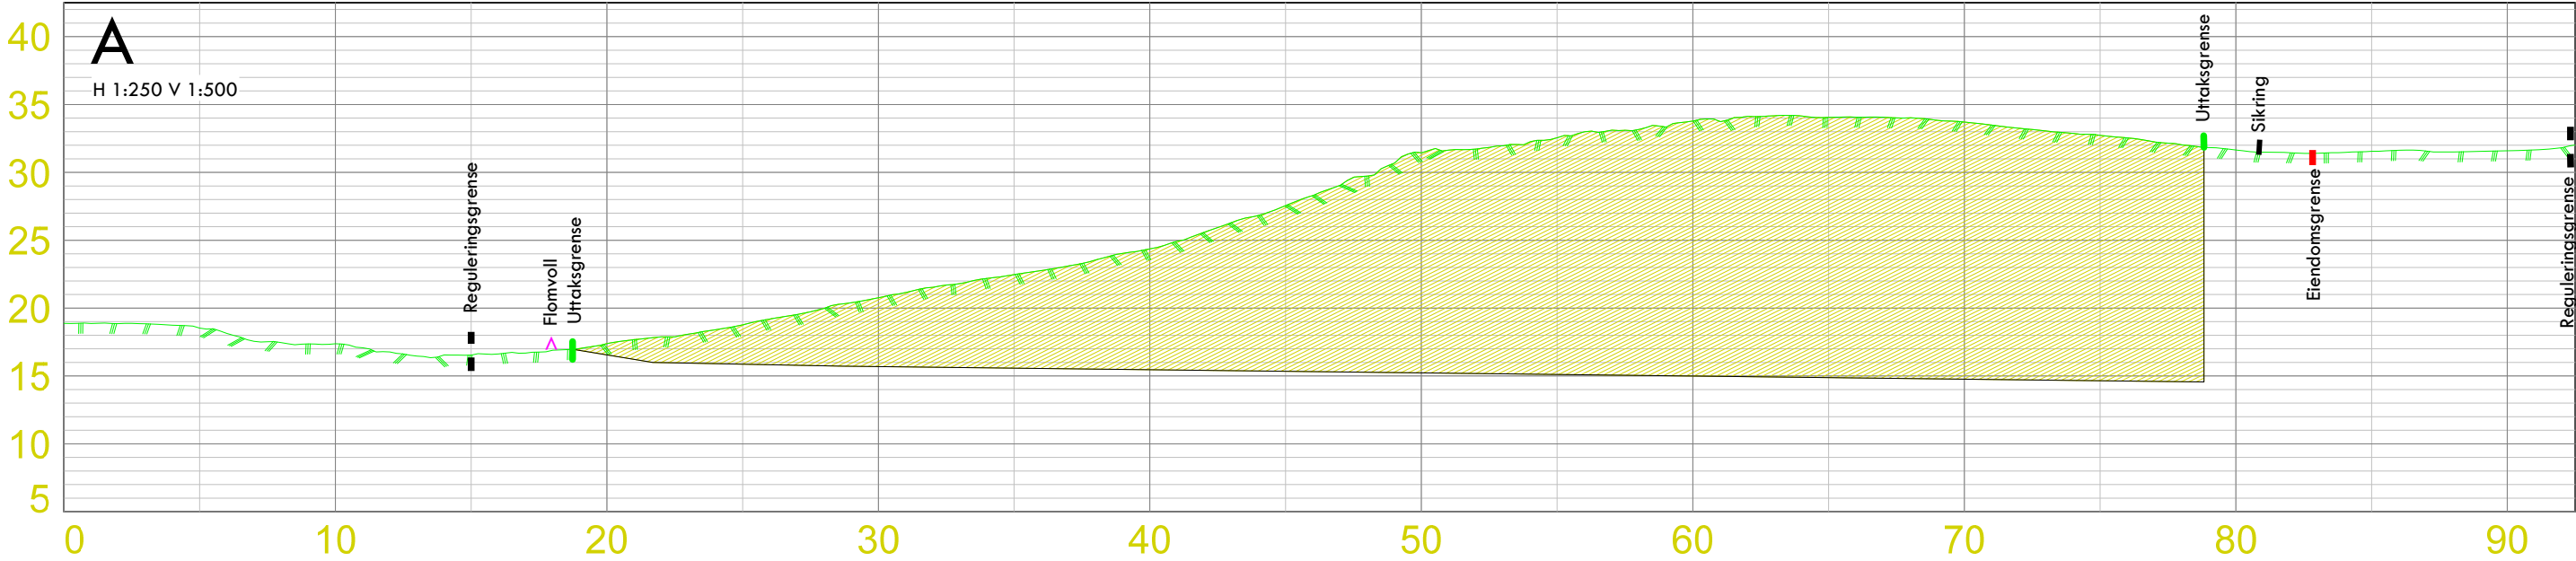

Profiler - Etappe 1 - SNITT					
Dato	13.02.2024	Konstr./tegnet	KJ	Godkjent	
ETRS89/UTM SONE 33N NN 2000 høyder			Målestokk	A3	
			1:900, 1:500		
Litt-Grønnåsen				Erstatning for:	Erstattet av:
Lofotpukk AS					
Grunnstadveien 30, 8360 Bøstad					
Henvining:		Beregning:			

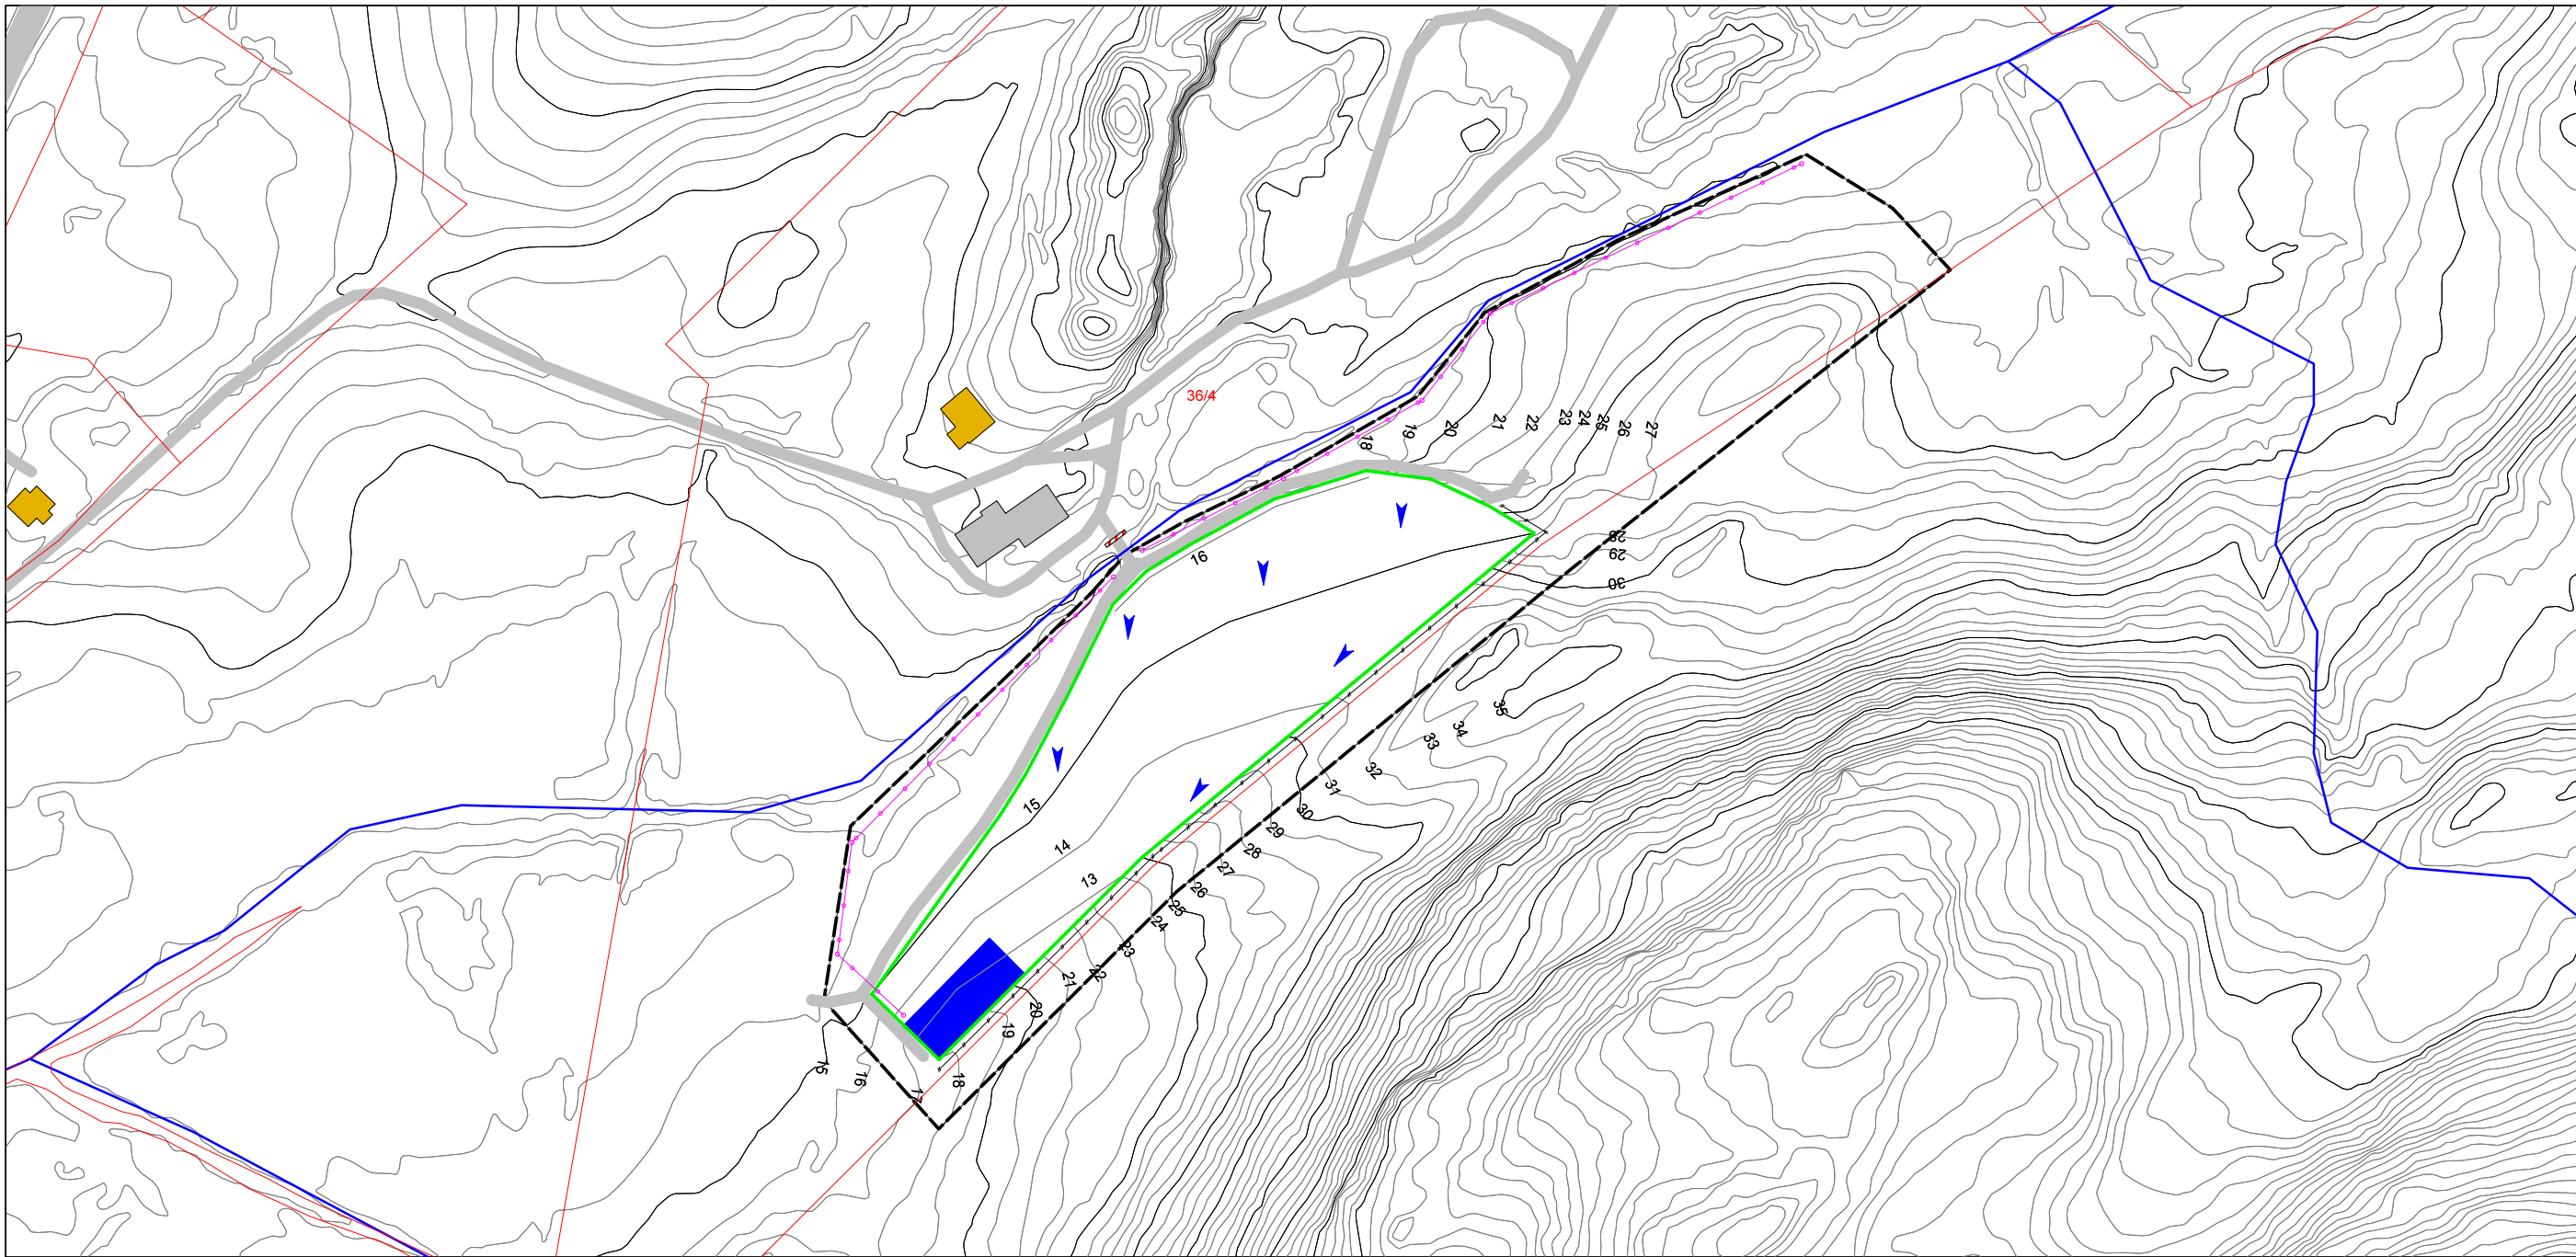


Tegnforklaringer

	Elvenett		Flomvoll
	Utvinningsområdegrense		Sperrebom
	Plangrense		Infiltrasjonsdam
	Eiendomsgrense		Avrenningsretning
	Sikring		

Oversiktskart - overvannshåndtering

Ekvidistanse 1 m
Arkformat A3

Dato 13.02.2024	Konstr./tegnet KJ	Godkjent	Målestokk 1:2000		
ETRS89/UTM SONE 33N NN 2000 høyder				Erstatning for:	Erstattet av:
Litl-Grønnåsen Lofotpukk AS Grunnstadveien 30, 8360 Bøstad					
Henvisning:		Beregning:			

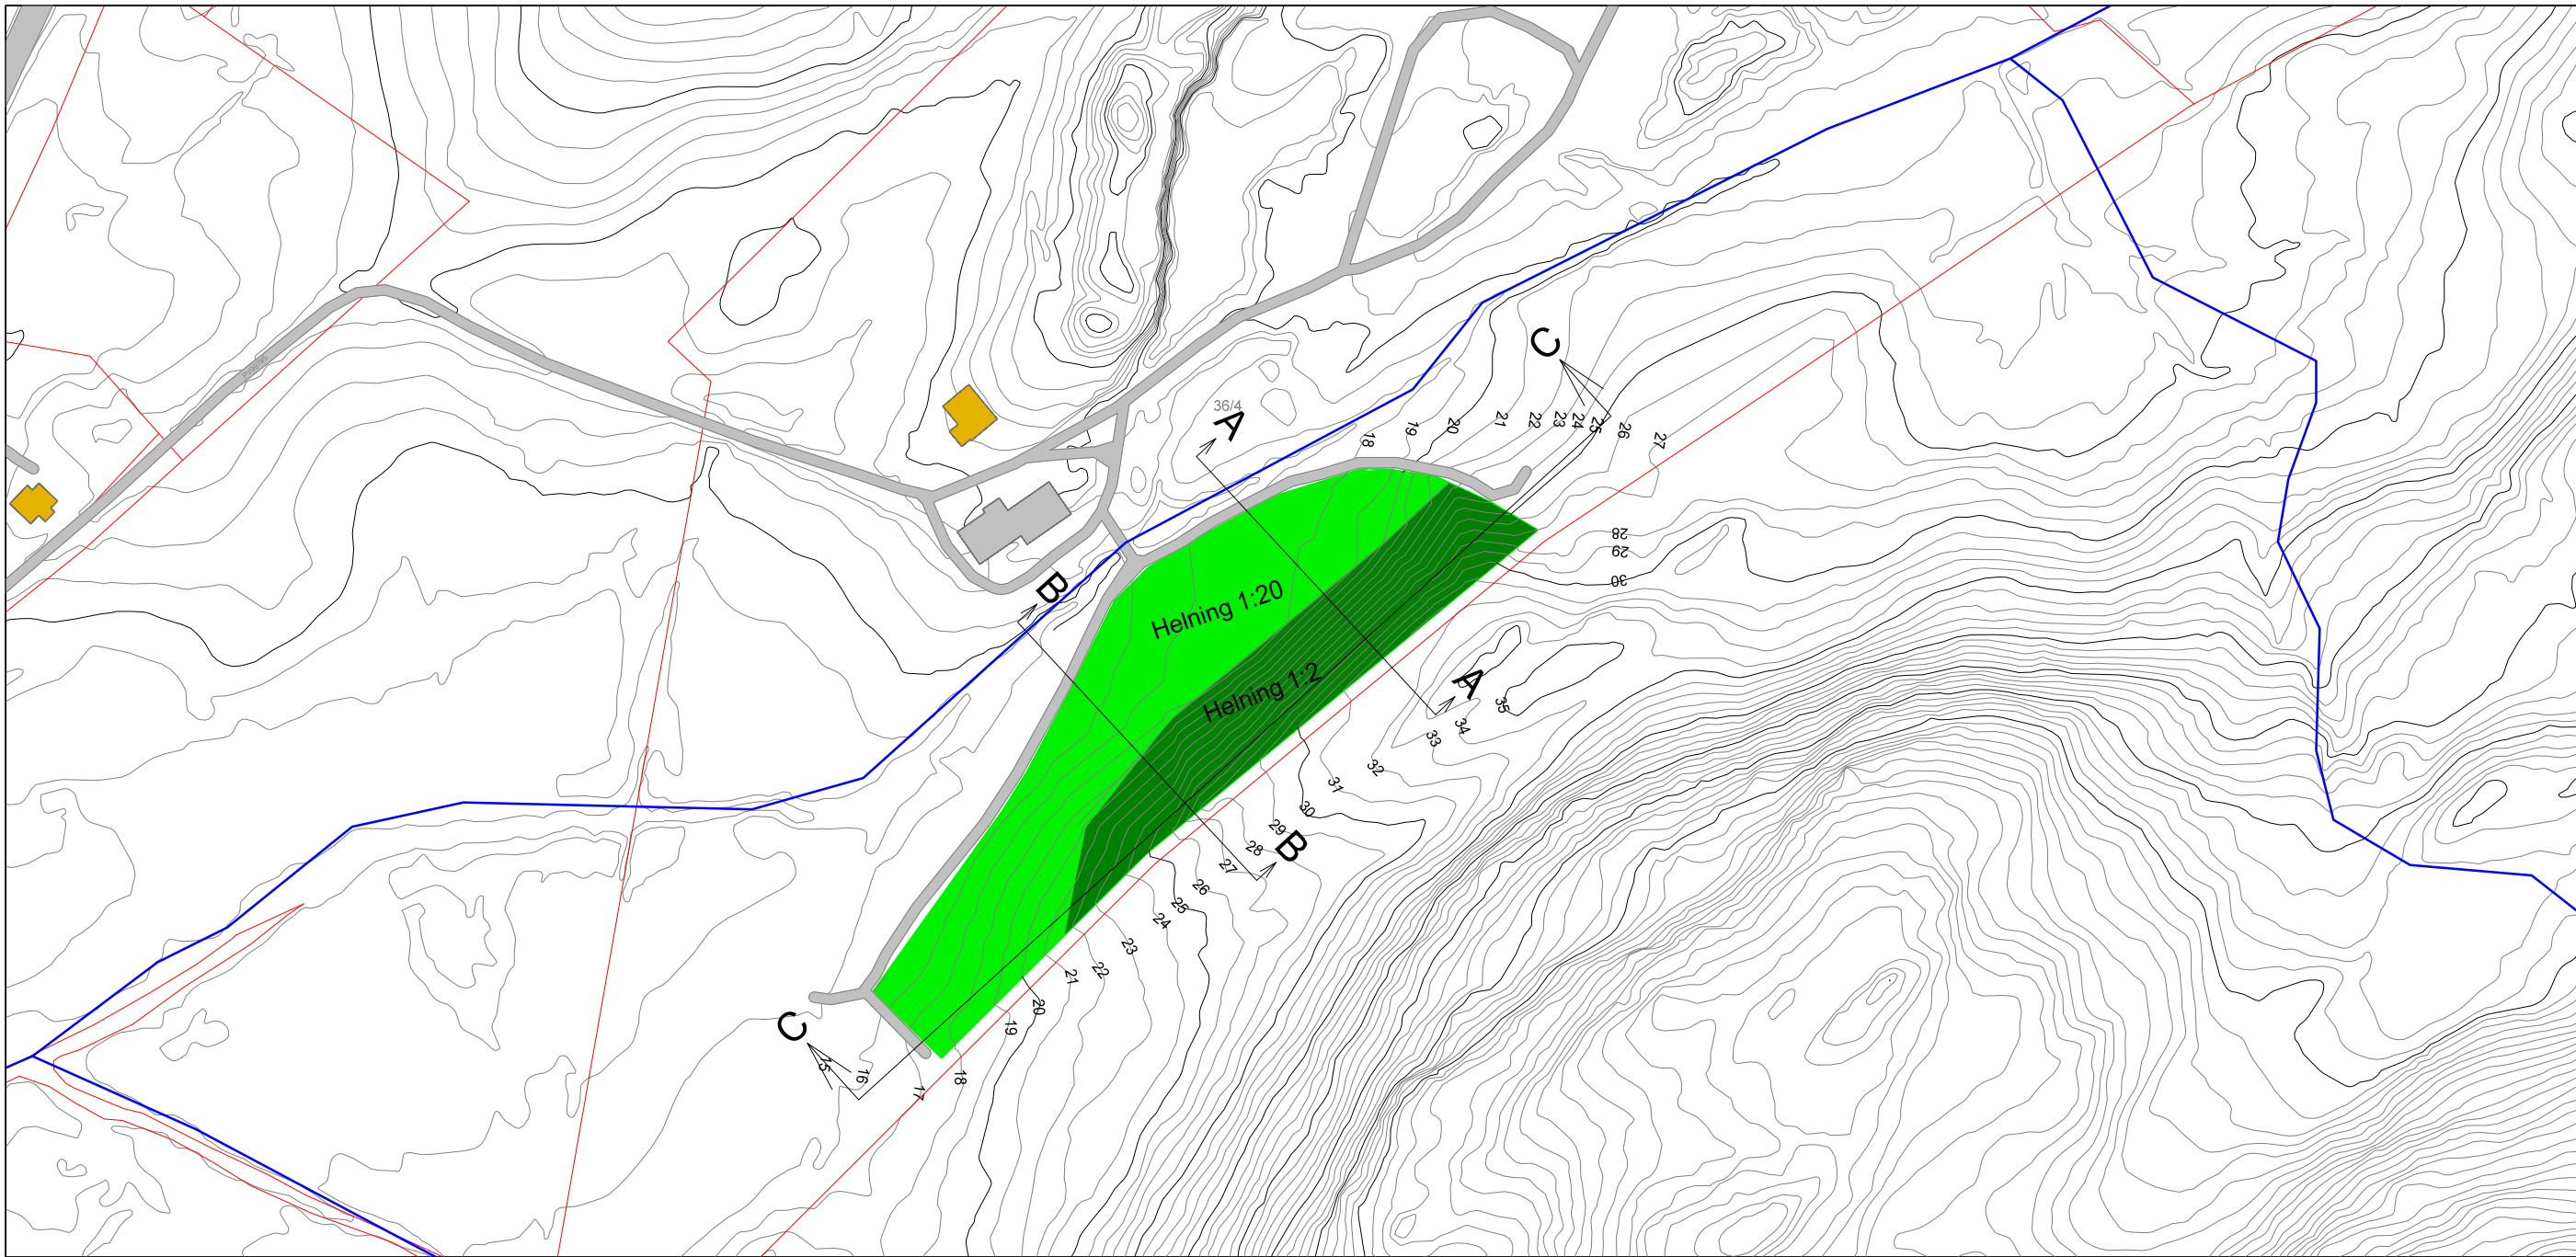




Tegnforklaringer

	Elvenett		Sikring
	Utvinningsområdegrense		Flomvoll
	Plangrense		
	Eiendomsgrense		

Oversiktskart - avslutningplan

Ekvidistanse 1 m
Arkformat A3

Dato 13.02.2024	Konstr./tegnet	Godkjent	Målestokk 1:2000		
ETRS89/UTM SONE 33N NN 2000 høyder					
Litl-Grønnåsen Lofotpukk AS Grunnstadveien 30, 8360 Bøstad				Erstatning for:	Erstattet av:
				907	
Henvisning:		Beregning:			

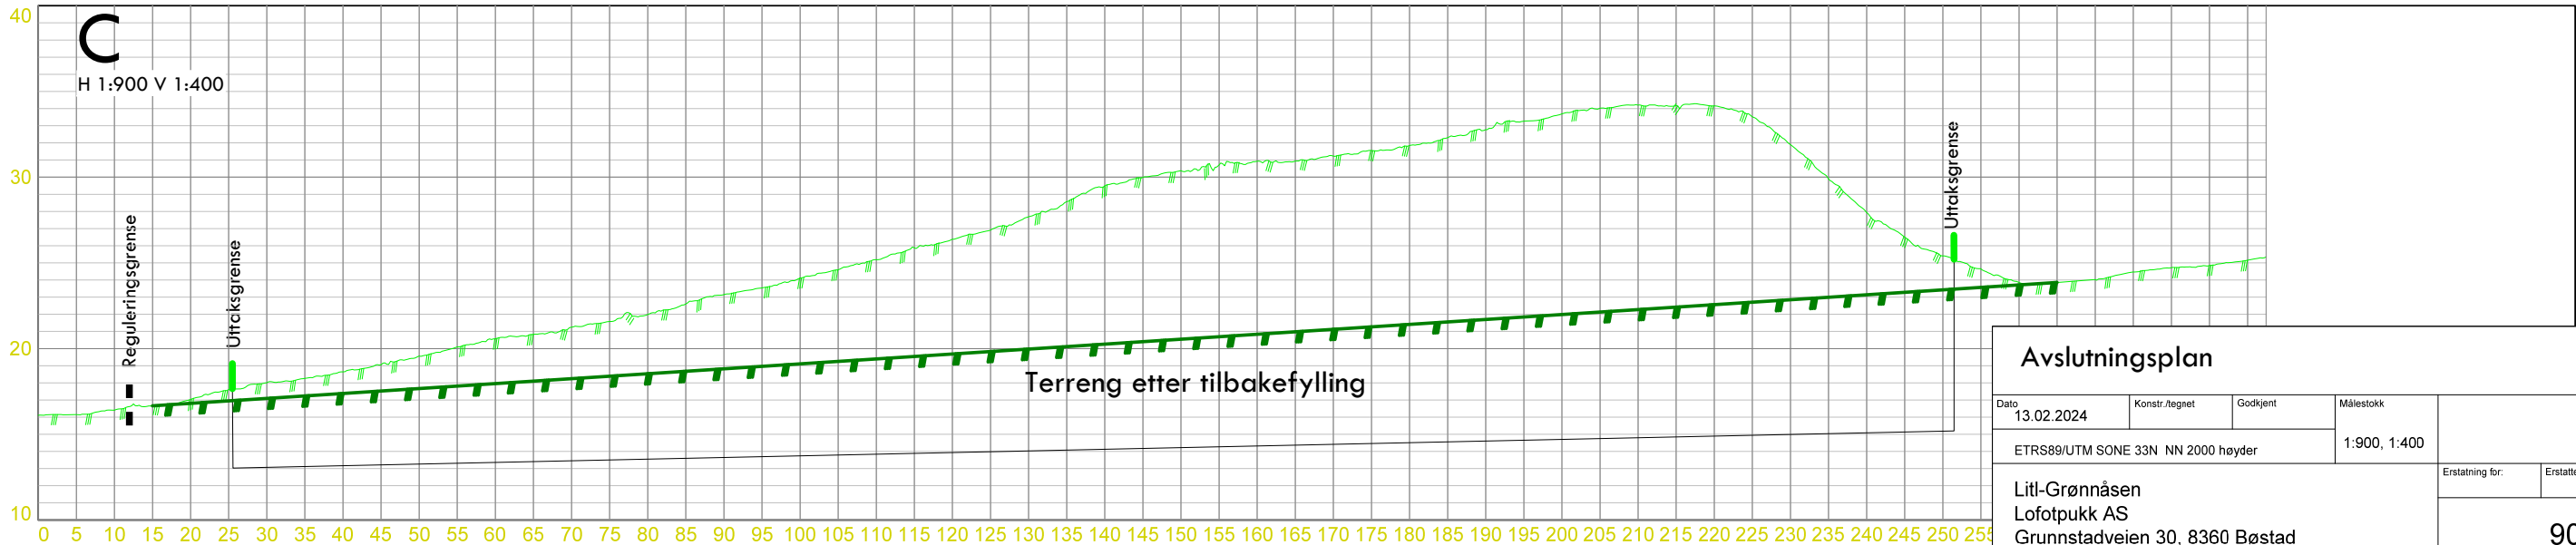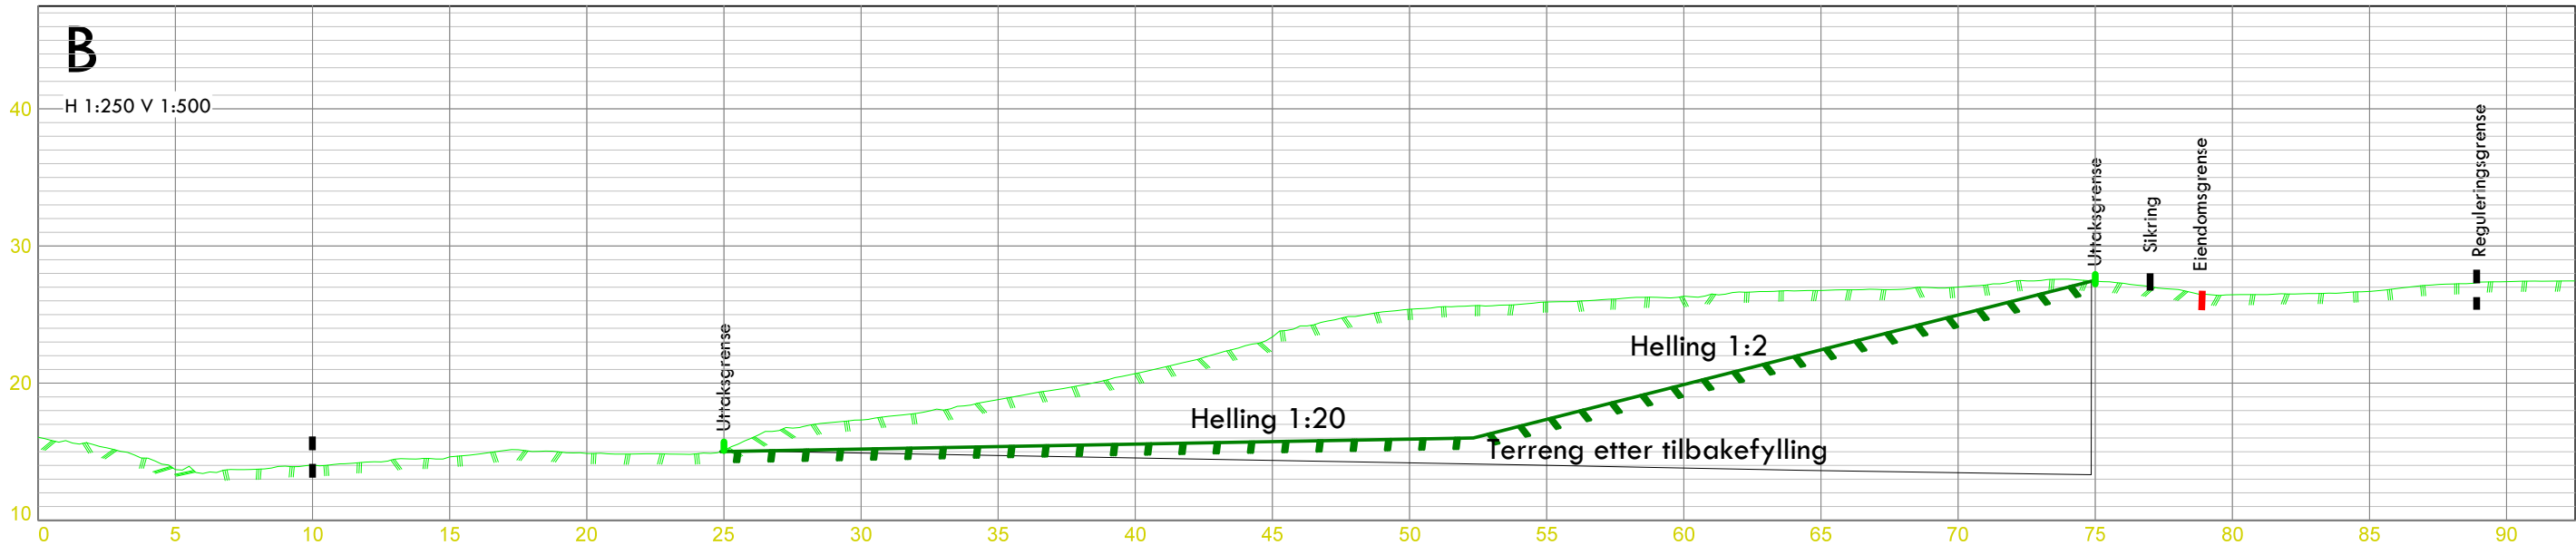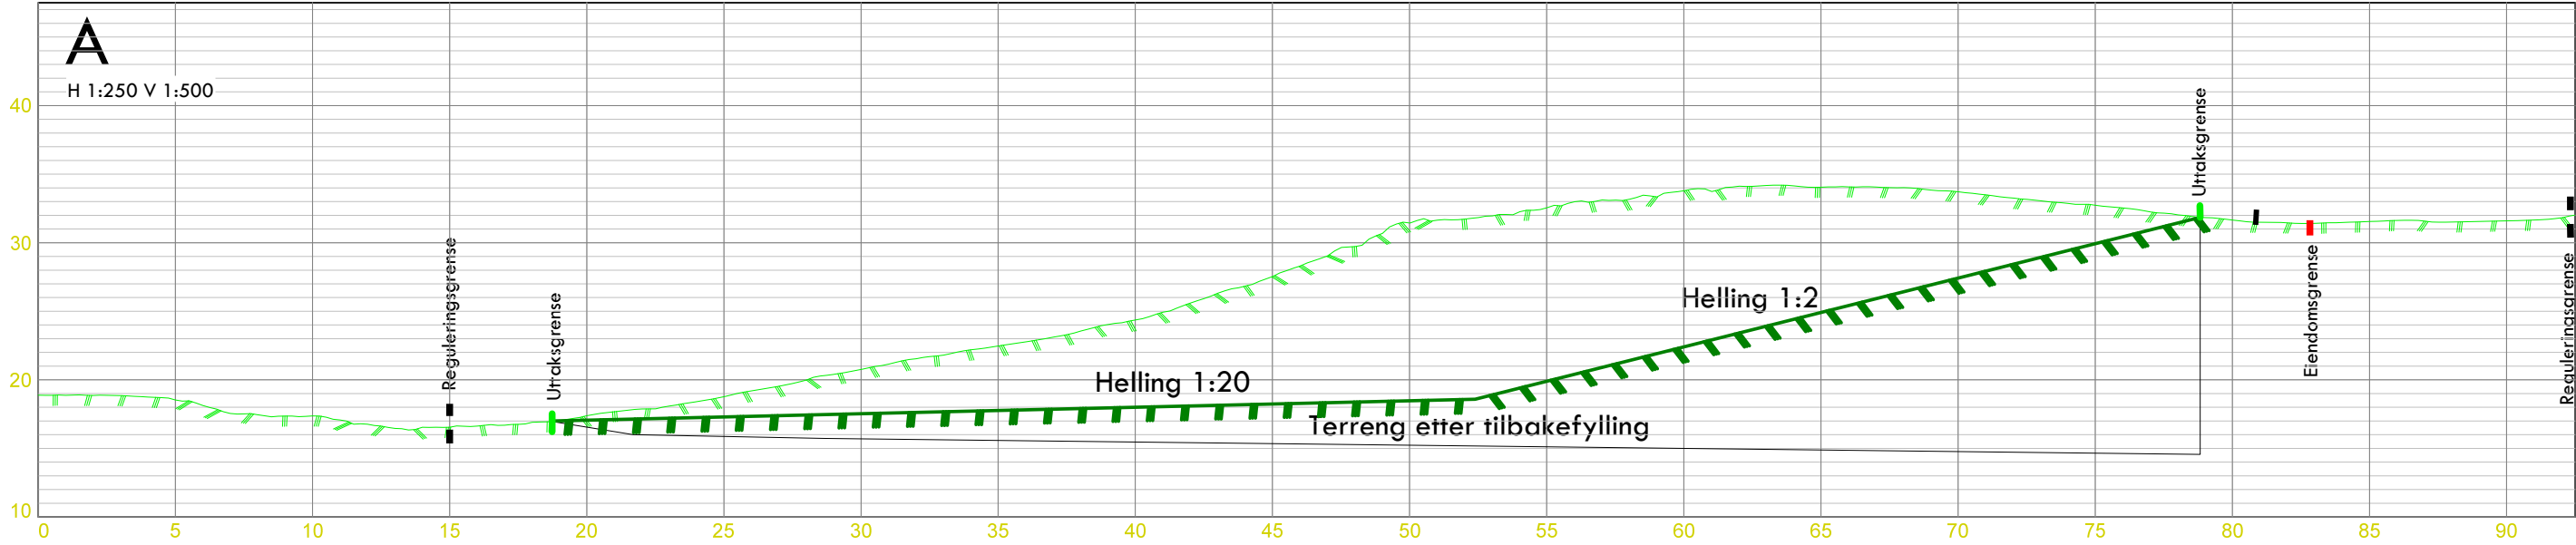

Avslutningsplan					
Dato	13.02.2024	Konstr./tegnet	Godkjent	Målestokk	1:900, 1:400
ETRS89/UTM SONE 33N NN 2000 høyder					
Litl-Grønnåsen Lofotpukk AS Grunnstadveien 30, 8360 Bøstad				Erstatning for:	Erstattet av:
				906	
Henviining:		Beregning:			