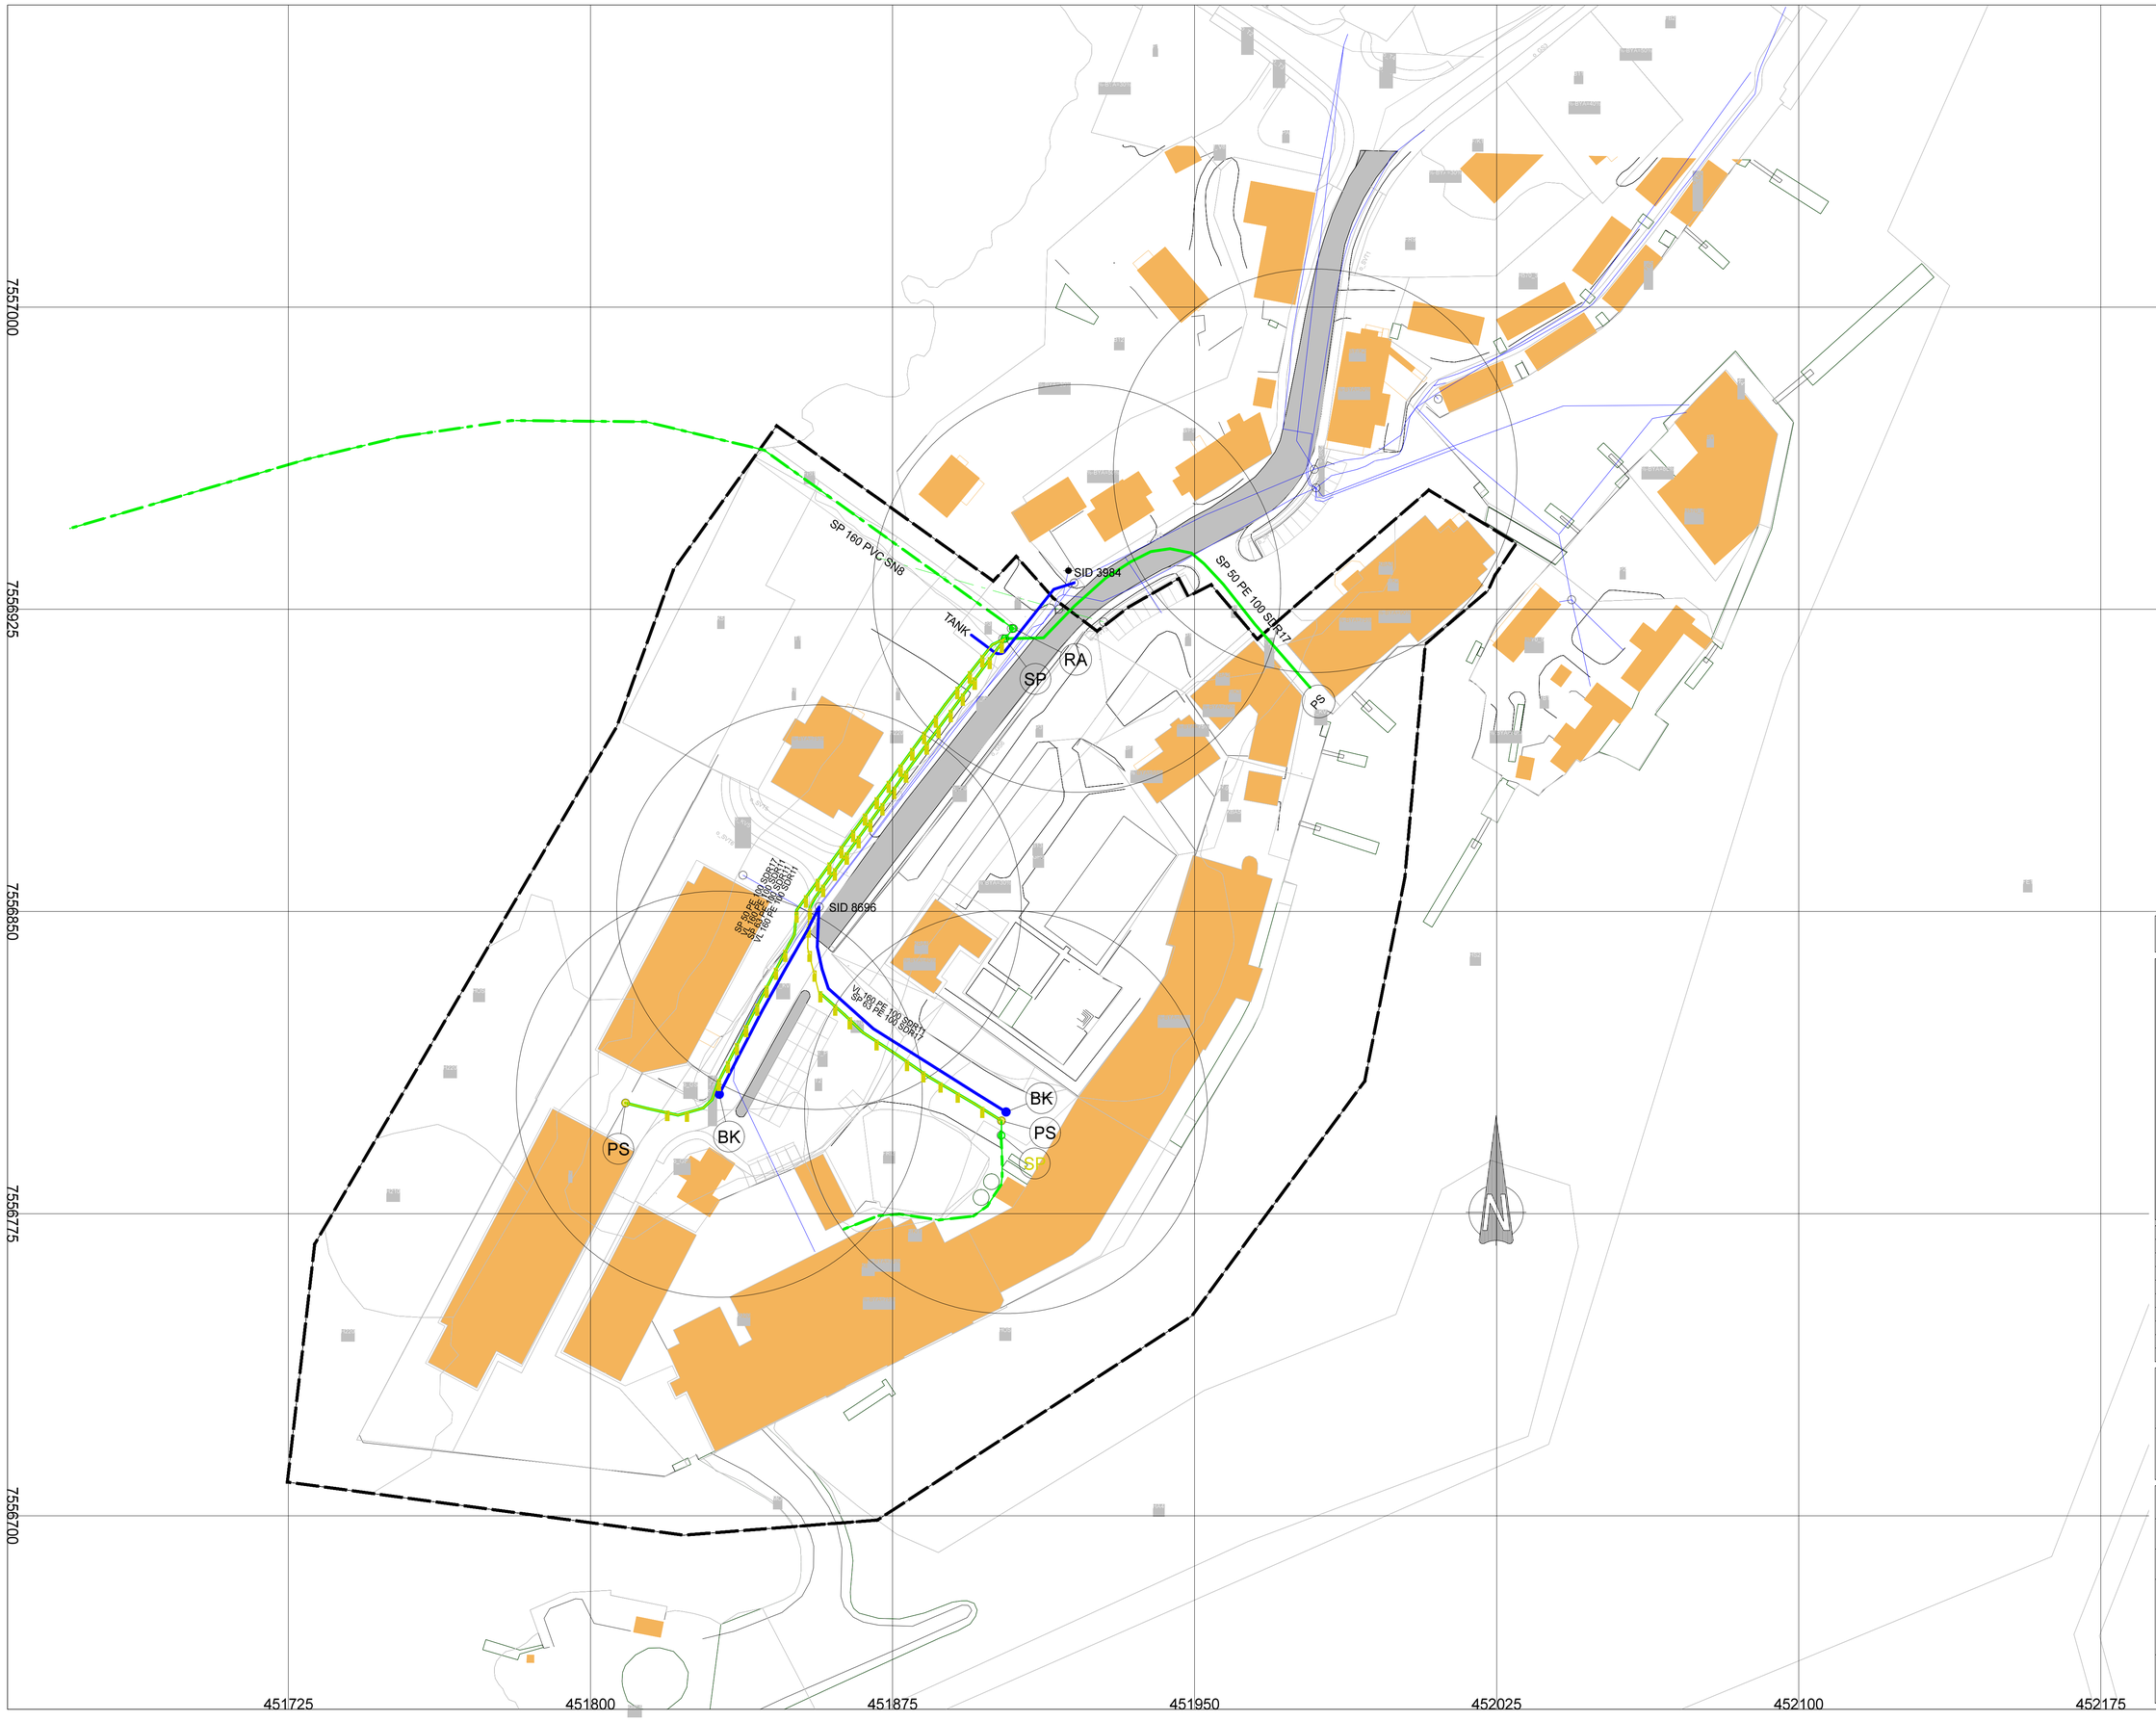

Tegningsnummer:
HB 001
Revisjon
S-01

S-01	Skrisseprosjekt	[redacted]	[redacted]	[redacted]
[redacted]	Revisjon gjelder	[redacted]	[redacted]	[redacted]

Prosjekt
[redacted] 202113 Regulering Stamsund kai

Oppdragsgiver
Fritz Karl Pedersen Drift AS

Oppdragstaker:
asplan viak

Prosjektfase
Skissefase

Dato	Oppdragsnr:	Koordinatsystem	Høydereferanse
[redacted] 02.05.2025	634835-01	UTM 33	NN 2000

Utarbeidet av	Kontrollert av	Godkjent av	Målestokk	Format
[redacted] SS	[redacted] SP	[redacted] AS	1:750	[redacted] A1

Plantegning VA
Detaljreguleringsplan Stamsund kai

Tegningsnummer
HB 001
Fag Type Etg. Løpenr.
Revisjon
S-01

Signatur