


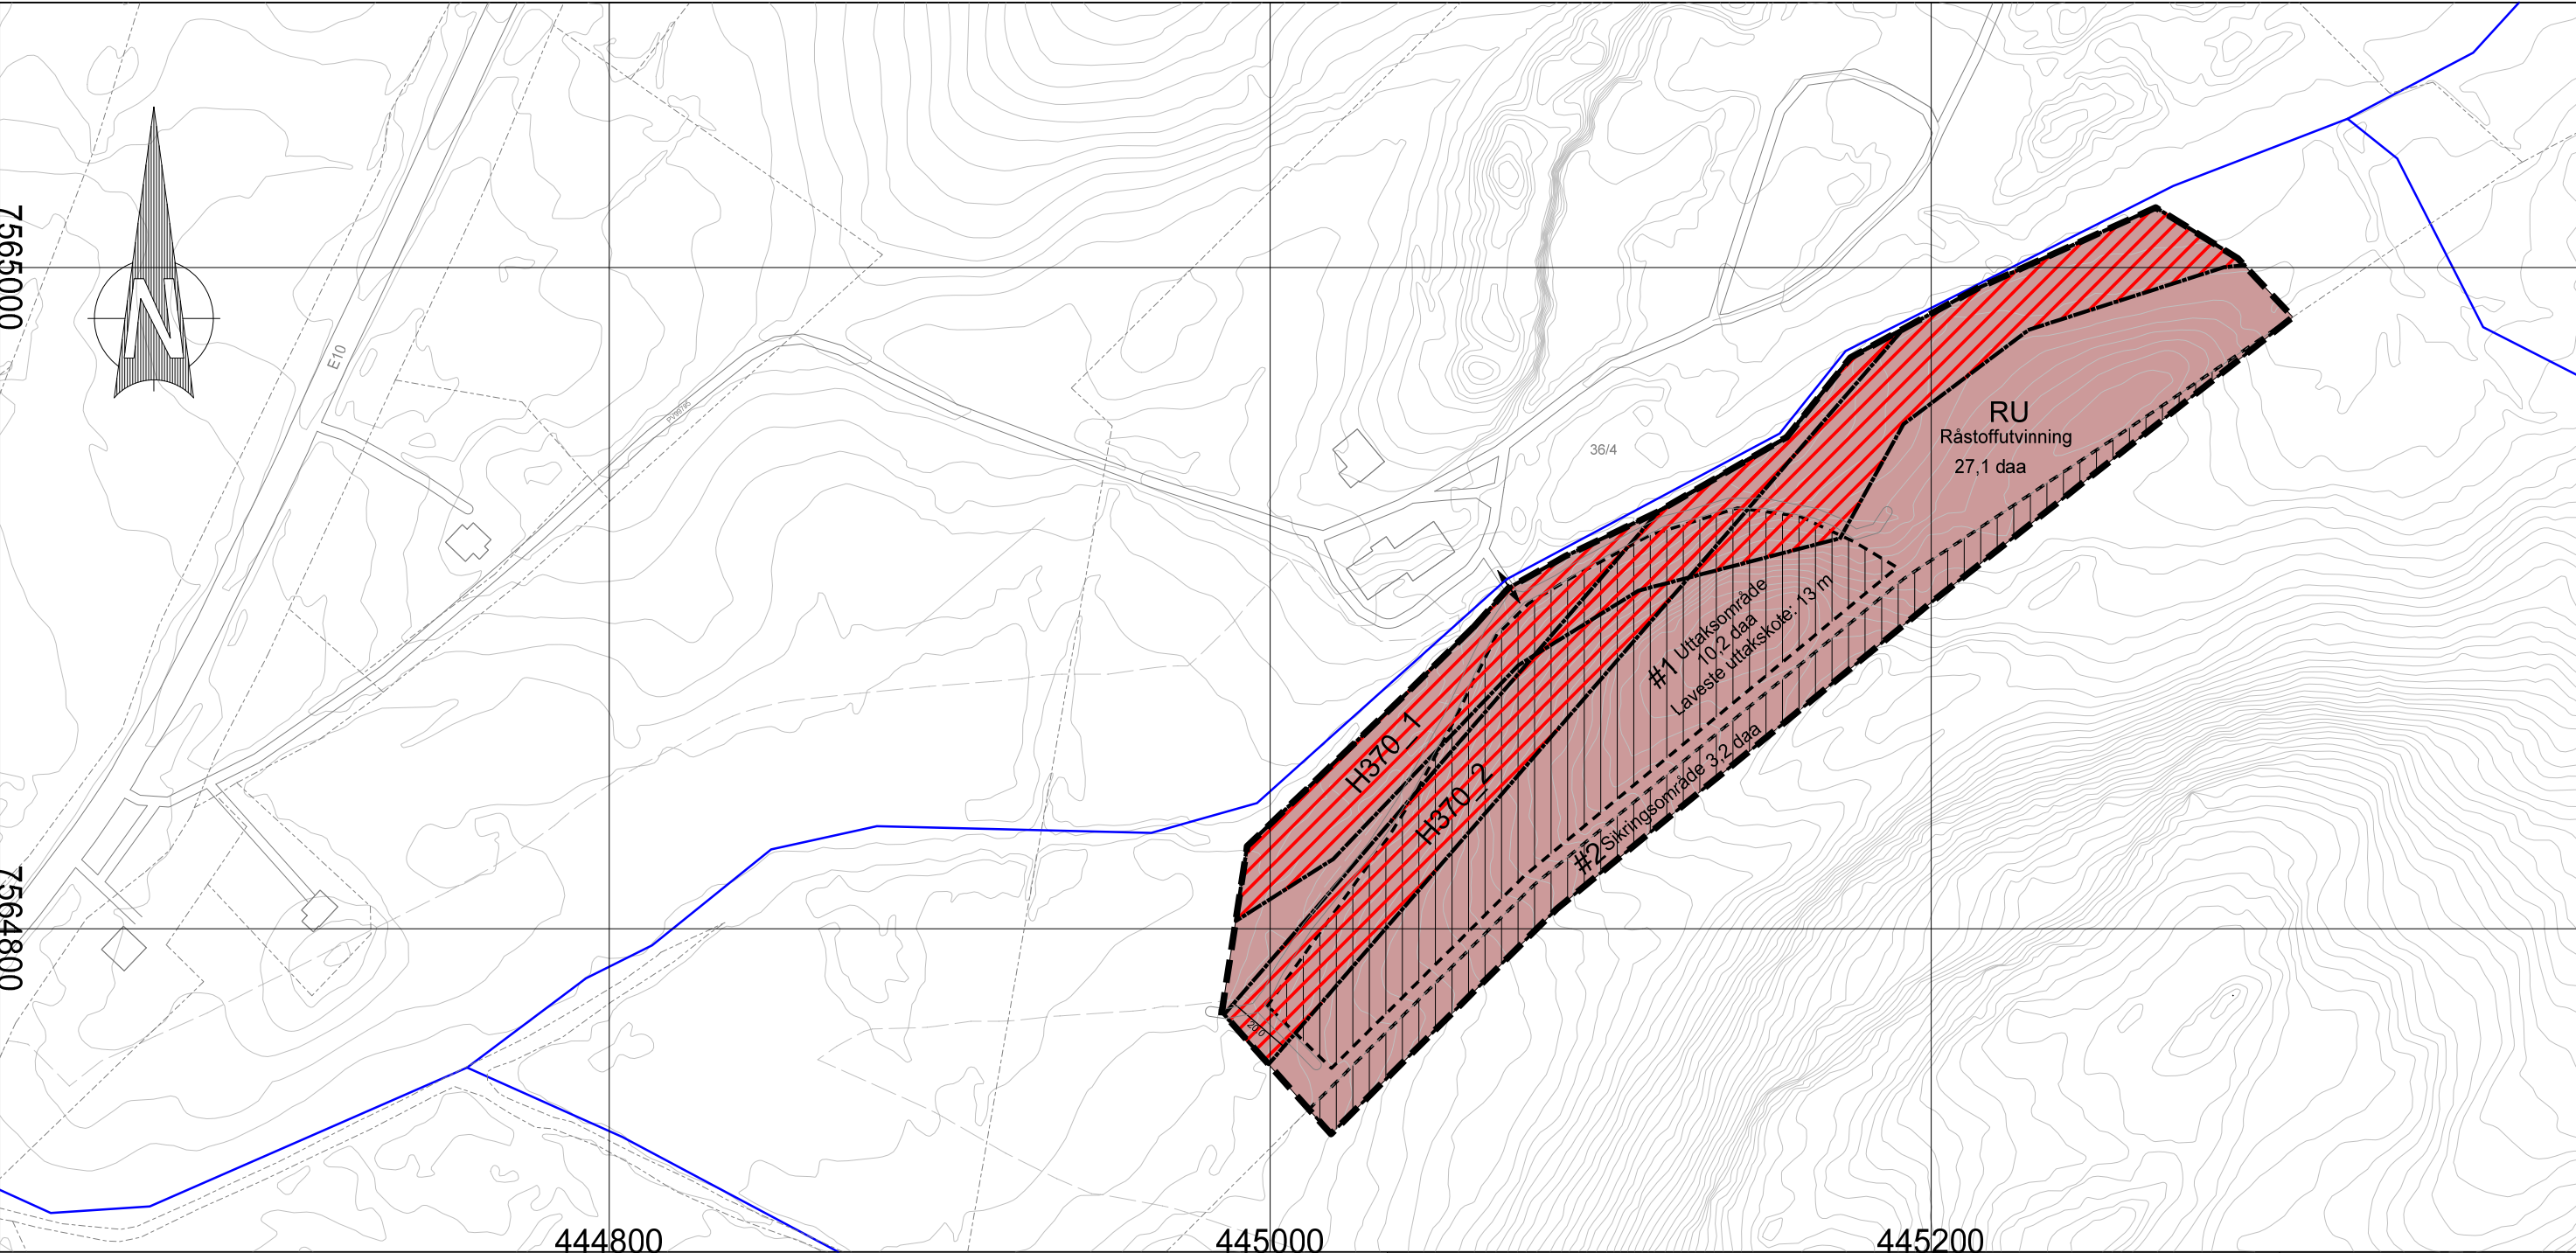

Vestvågøy kommune

DETALJREGULERING

Litil-Grønnåsen, plan-ID 202306

Tegnforklaring

Bebyggelse og anlegg (PBL § 12-5, nr. 1)

Råstoffutvinning

Flatesymbol

Bestemmelseområde

Hensynssoner (PBL § 12-6)

Flomfare

Høyspenningsanlegg (inkl. høyspentkabler)

Linjesymbol

Plangrense

Bestemmelsesgrense

Elvenett

Forbudsgrense vassdrag (KPA)

Koordinatsystem: EUREF89 UTM SONE 33

Høydereferanse: NN2000

Dato: 20.03.2025

Målestokk: 1:2000

Ekvidistanse 1 m

SAKSBEHANDLING IFLG. PLAN- OG BYGNINGSLOVEN

SAKSNR

DATO

SIGN

Kunngjøring oppstart

1. gangs behandling i det faste utvalget for plansaker

Offentlig ettersyn fra til

2. gangs behandling i det faste utvalget for plansaker

Kommunestyrets vedtak:

PLANEN UTARBEIDET AV:



GeoLofoten

SAKSNR

TEGNR.

SAKSBEH.