

Prosjekt:
Tabakkveien regulering

Oppdragsgiver:
Trones Maskin AS
Nygata 3, 8340 Slamsund



Tegning:
Situasjonsplan saltak



Fase:
Illustrasjoner

Oppdragsnr.:
634844
Dato opprettet:
16.01.2023

Koordinatsystem:
UTM Sone 13
Tegn: Kontr:
JK ÅRS


Haydedatum:
NN2000
Godkj:

Målestokk:
1:1000 (A4)

Tegn. nr.:
AC-01

Rev.:

Fag Type Etg Løpenr

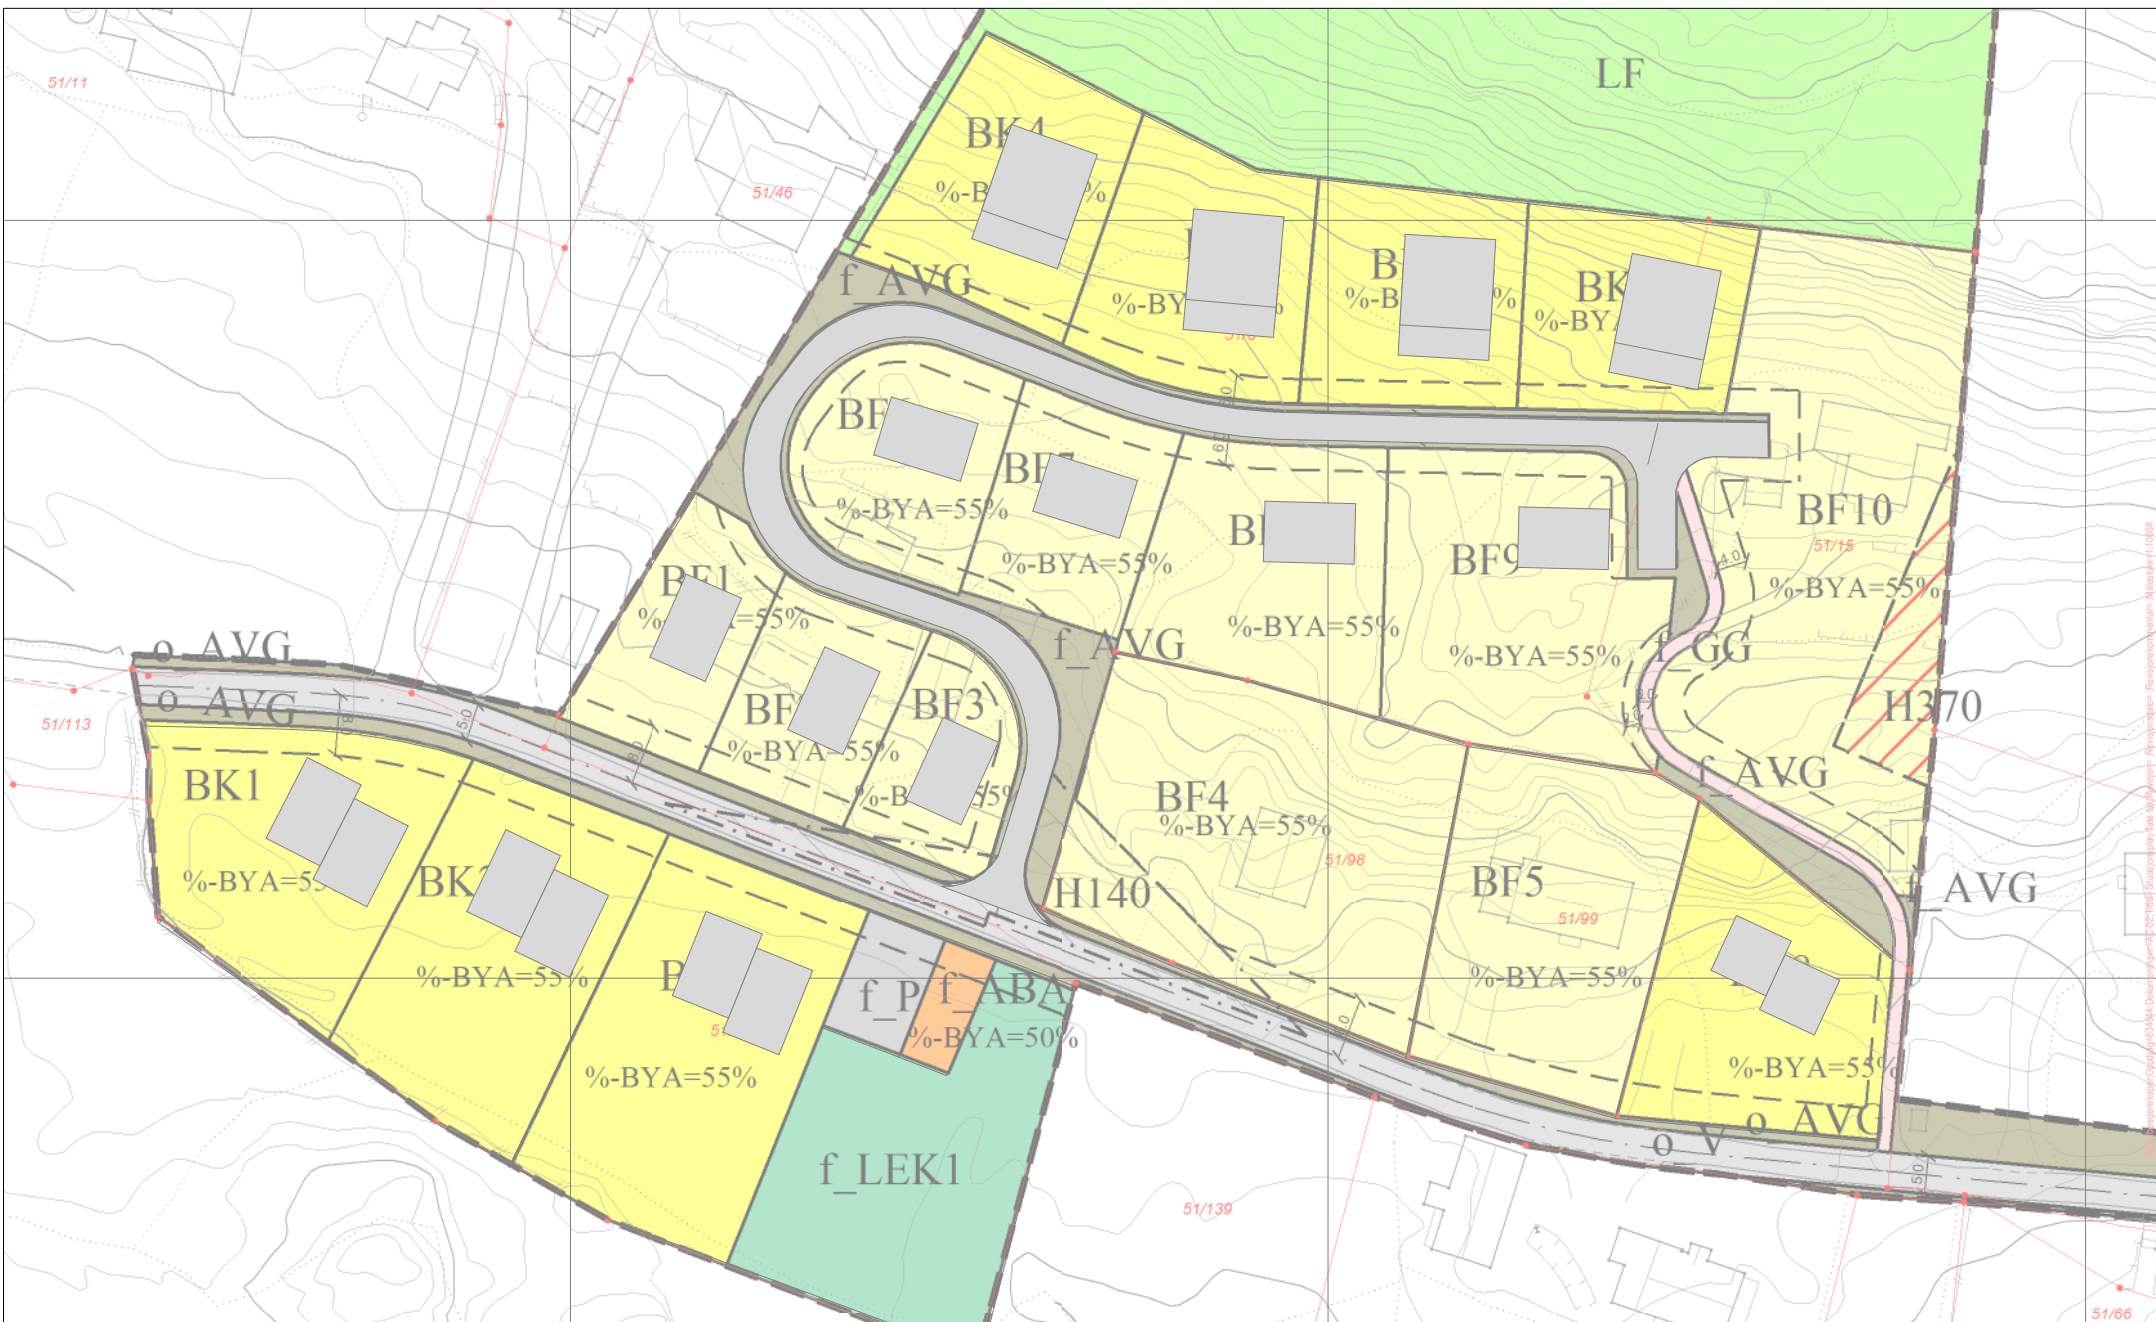

Prosjekt:
Tabakkveien regulering

Oppdragsgiver:
Trones Maskin AS
Nygata 3, 8340 Stamsund



Tegning:
Situasjonsplan flate tak



Fase:
Illustrasjoner

Oppdragsnr.:
634844
Dato opprettet:
16.01.2023

Koordinatsystem:
UTM Sone 13
Tegn: Kontr:
JK ÅRS


Haydedatum:
NN2000
Godkj:

Målestokk:
1:1000 (A4)

Tegn. nr.:
AC-02

Rev.:

Fag Type Etg Løpenr

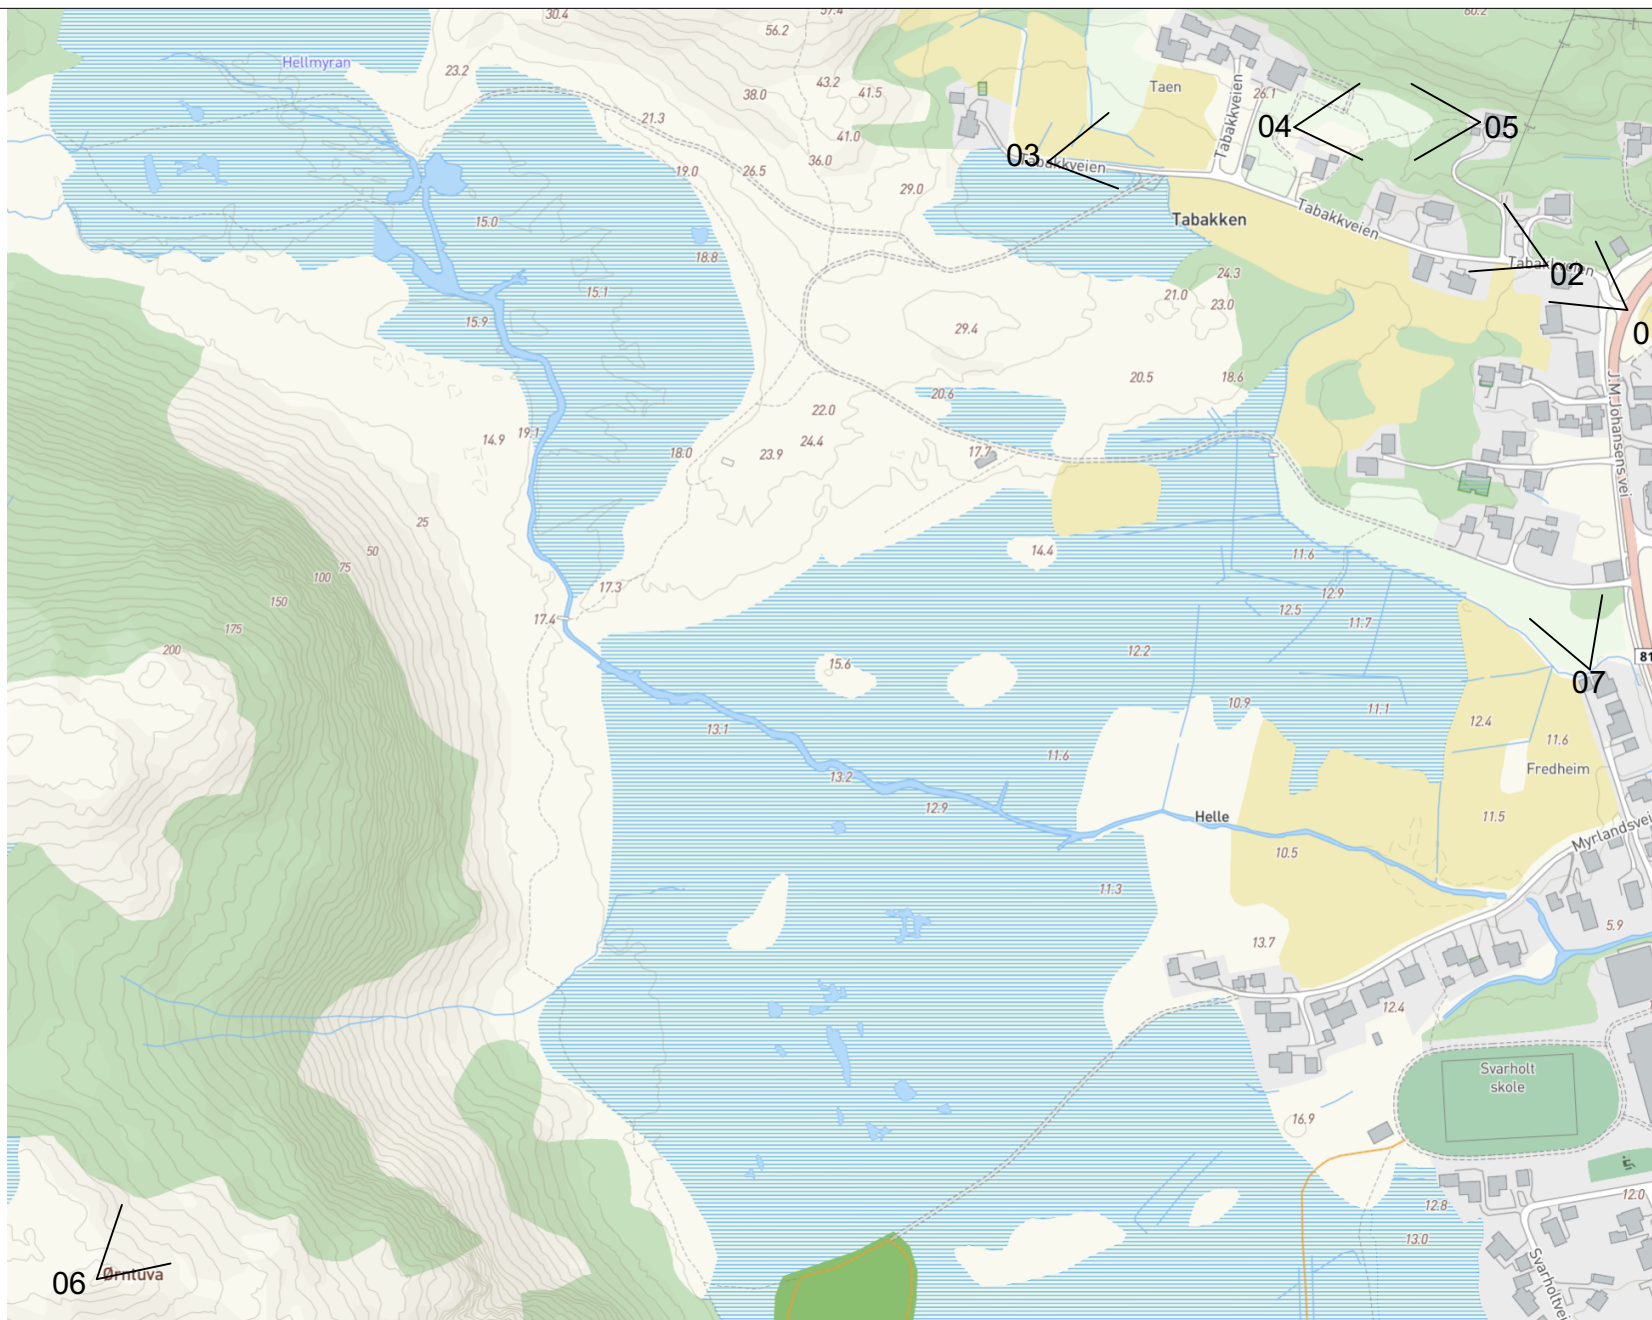

Prosjekt:
Tabakkveien regulering

Oppdragsgiver:
Trones Maskin AS
Nygata 3, 8340 Slamsund



Tegning:
Lokasjoner for 3D-modellbilder (kommunekart.com)



Fase:
Illustrasjoner

Oppdragsnr.:
634844
Dato opprettet:
16.01.2023

Koordinatsystem:
UTM Sone 13
Tegn: Kontr:
JK ÅRS

Høydedatum:
NN2000
Godkj:


Målestokk:
(A4)

Tegn. nr.:
AZ-00


Rev.:

Fag Type Etg Løpenr

#B:\ubegretnaker\Oppgave\634844_Dokumentnavn\AZ-00_Tile=Utsjoppet_for_3D-modellbilder_(kommunekart.com)\Revlogn=Revlogn\skjematte=Årskvite#

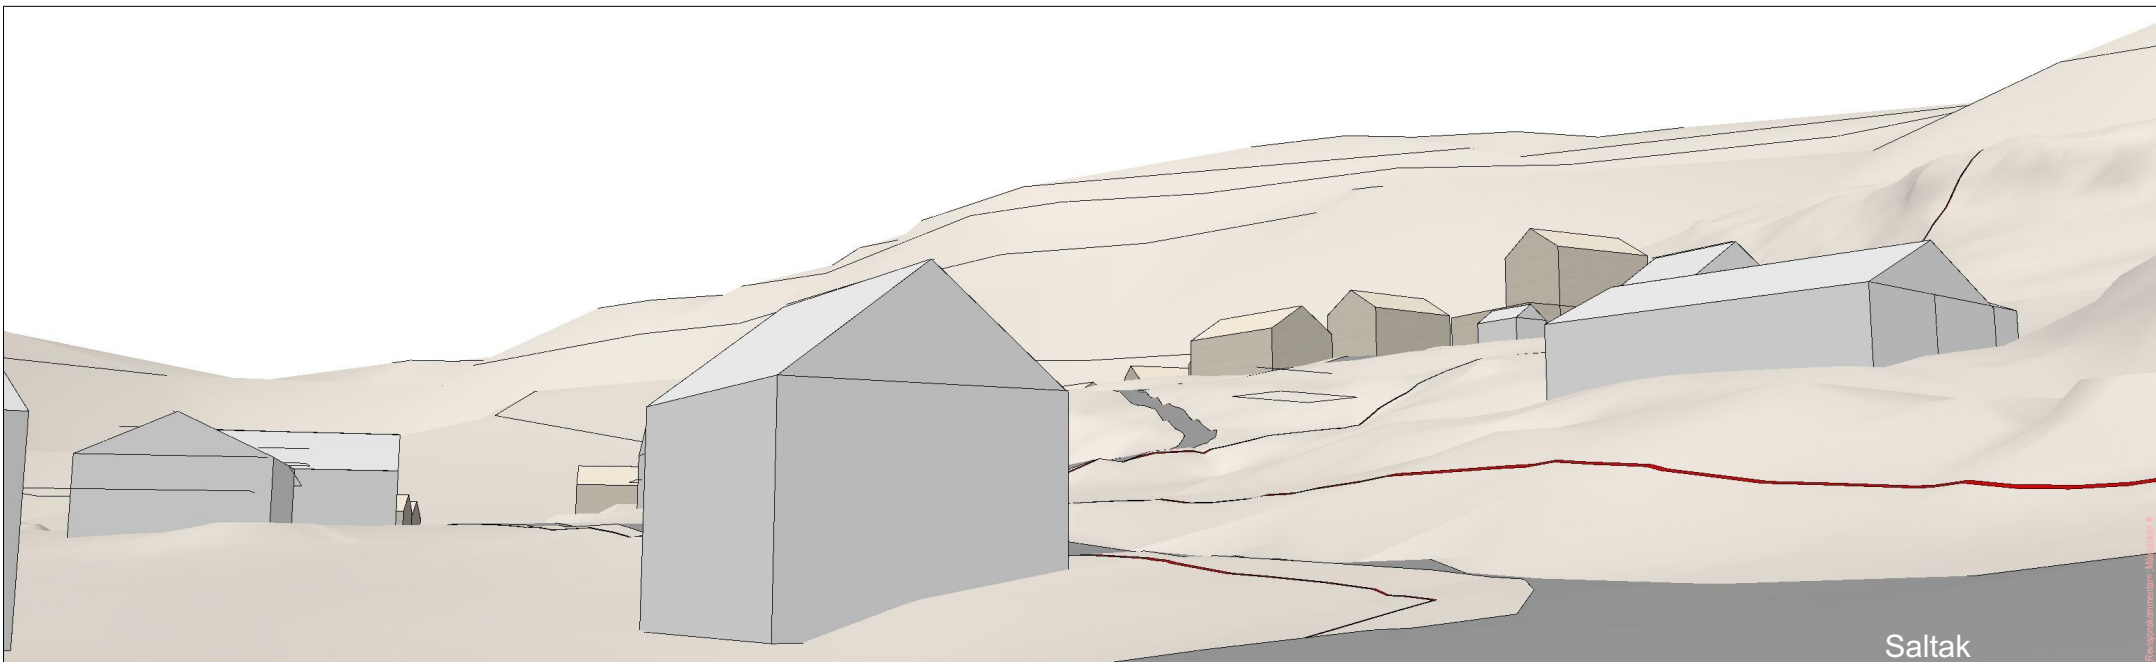

Saltak

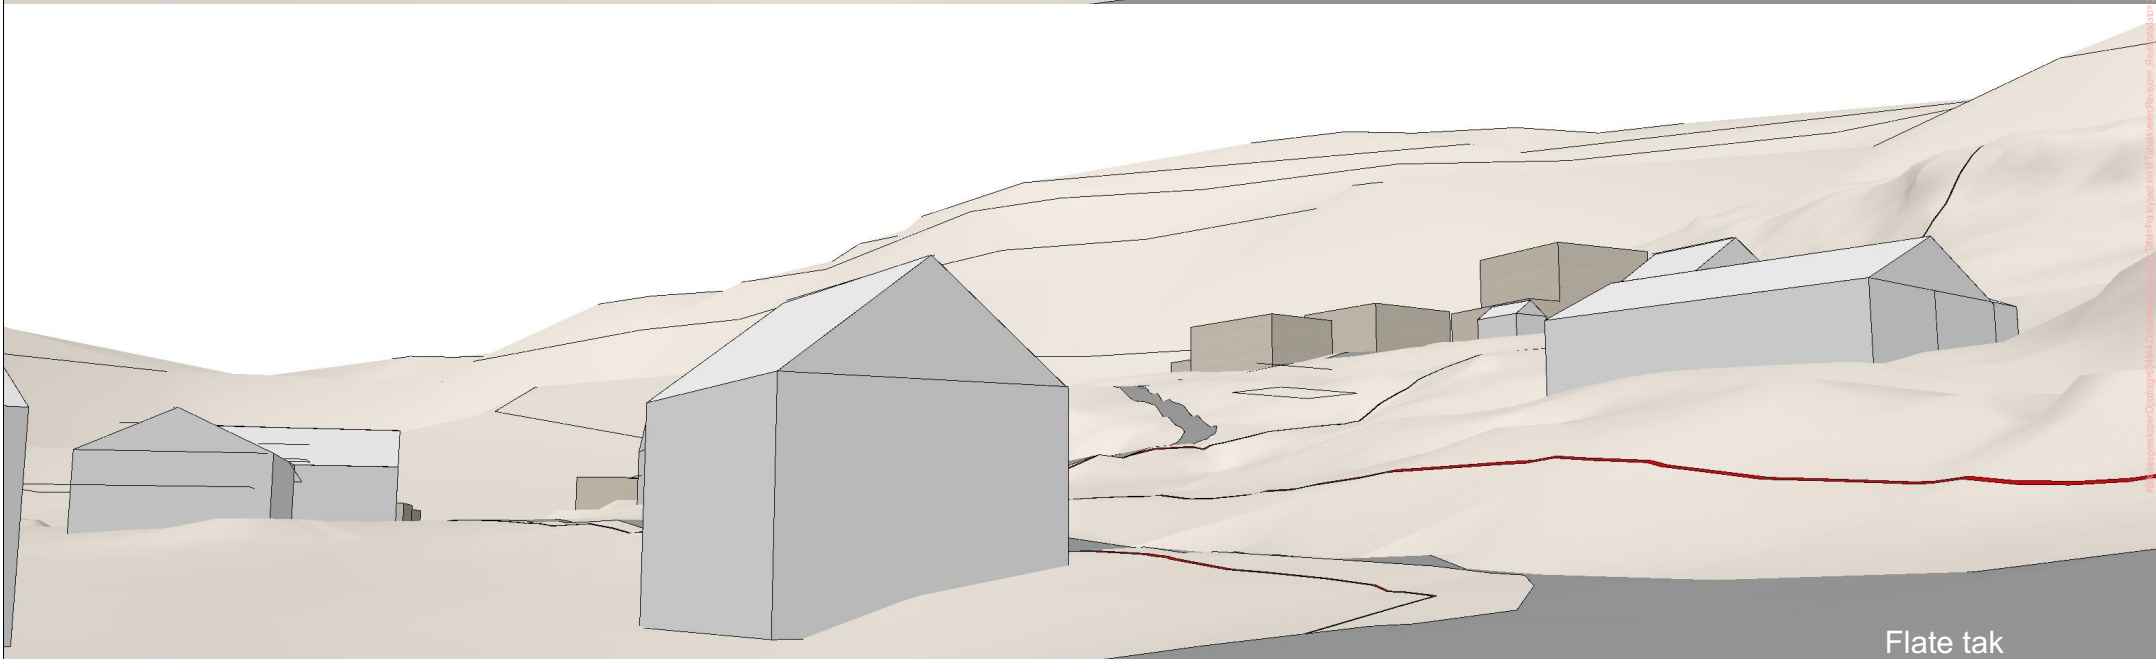

Flate tak

Prosjekt:
Tabakkveien regulering

Oppdragsgiver:
Trones Maskin AS
Nygata 3, 8340 Stamsund

Tegning:
Fra krysset inn til Tabakkveien

(Grå volum er eksisterende bygninger)



Fase:
Illustrasjoner


Oppdragsnr.:
634844
Dato opprettet:
16.01.2023

Koordinatsystem:
UTM Sone 13
Tegn. Kontr.:
JK ÅRS


Høydedatum:
NN2000
Godkj.:

Målestokk:
(A4)

Tegn. nr.:
AZ-01
Rev.:
Fag Type Etg Løpenr

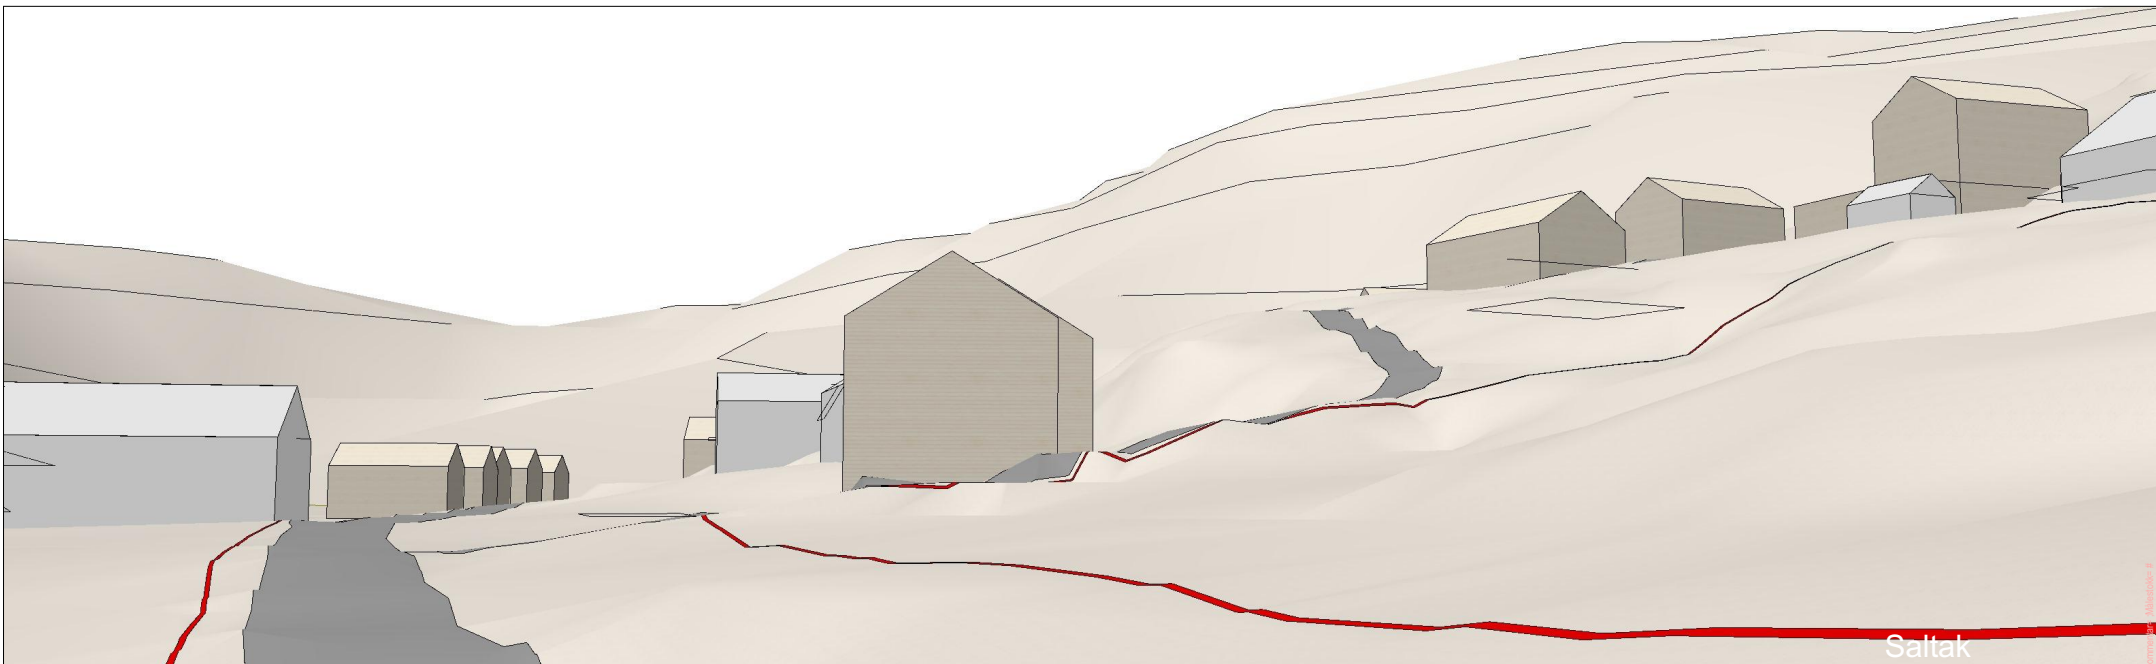

Saltak

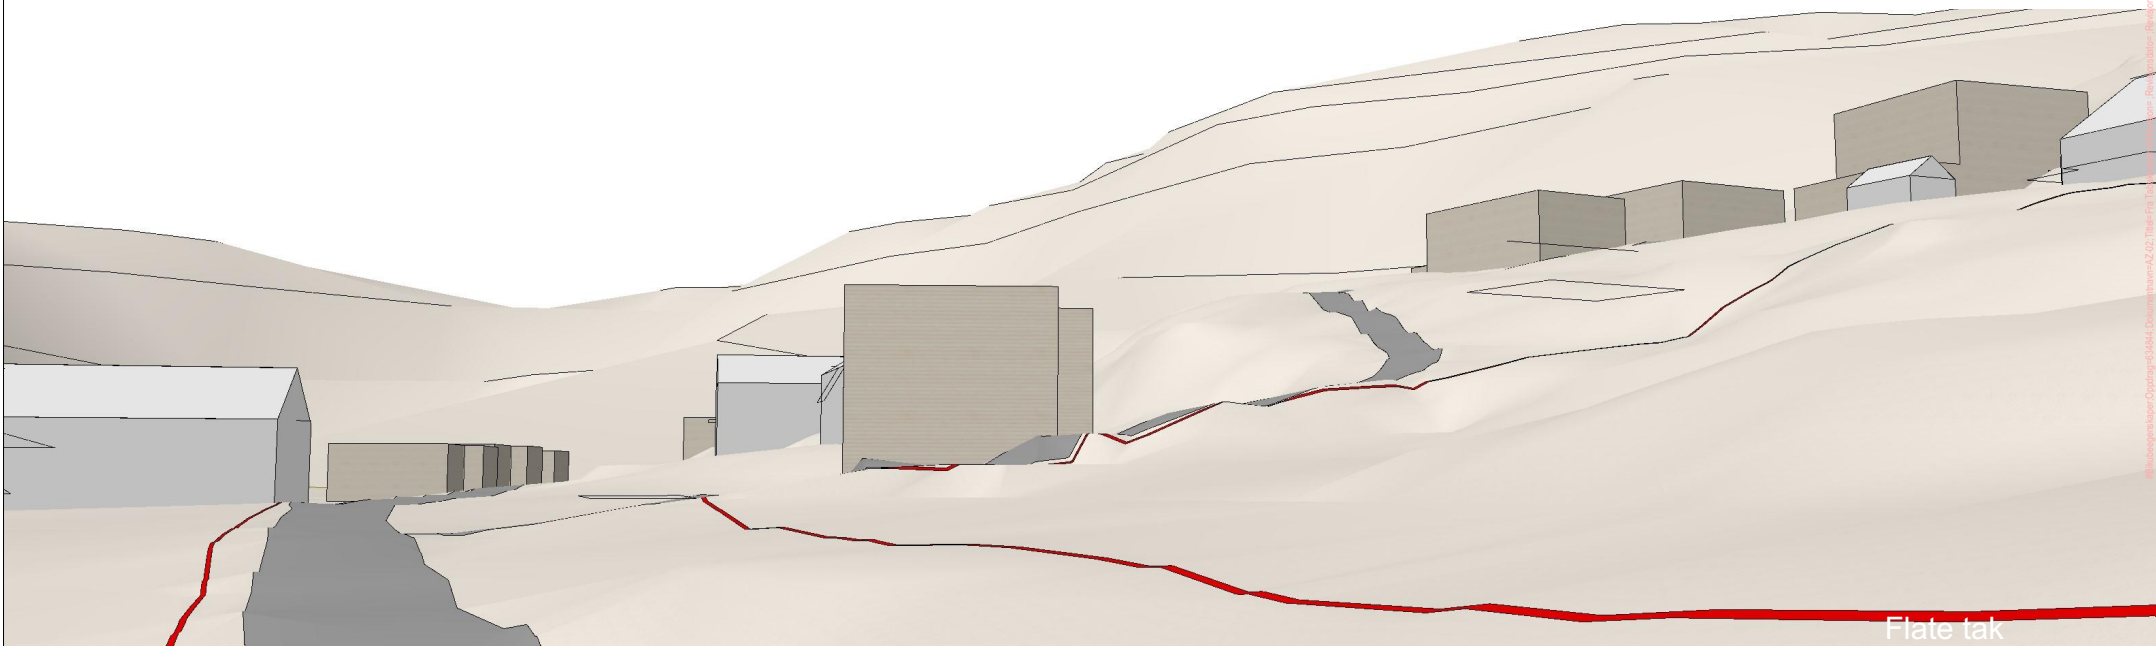

Flate tak

Prosjekt:
Tabakkveien regulering

Oppdragsgiver:
Trones Maskin AS
Nygata 3, 8340 Stamsund

Tegning:
Fra Tabakkveien 6

(Grå volum er eksisterende bygninger)



Fase:
Illustrasjoner


Oppdragsnr.:
634844
Dato opprettet:
16.01.2023

Koordinatsystem:
UTM Sone 13
Tegn: Kontr:
JK ÅRS


Høydedatum:
NN2000
Godkj:

Målestokk:
(A4)

Tegn. nr.:
AZ-02
Rev.:
Fag Type Etg Løpenr

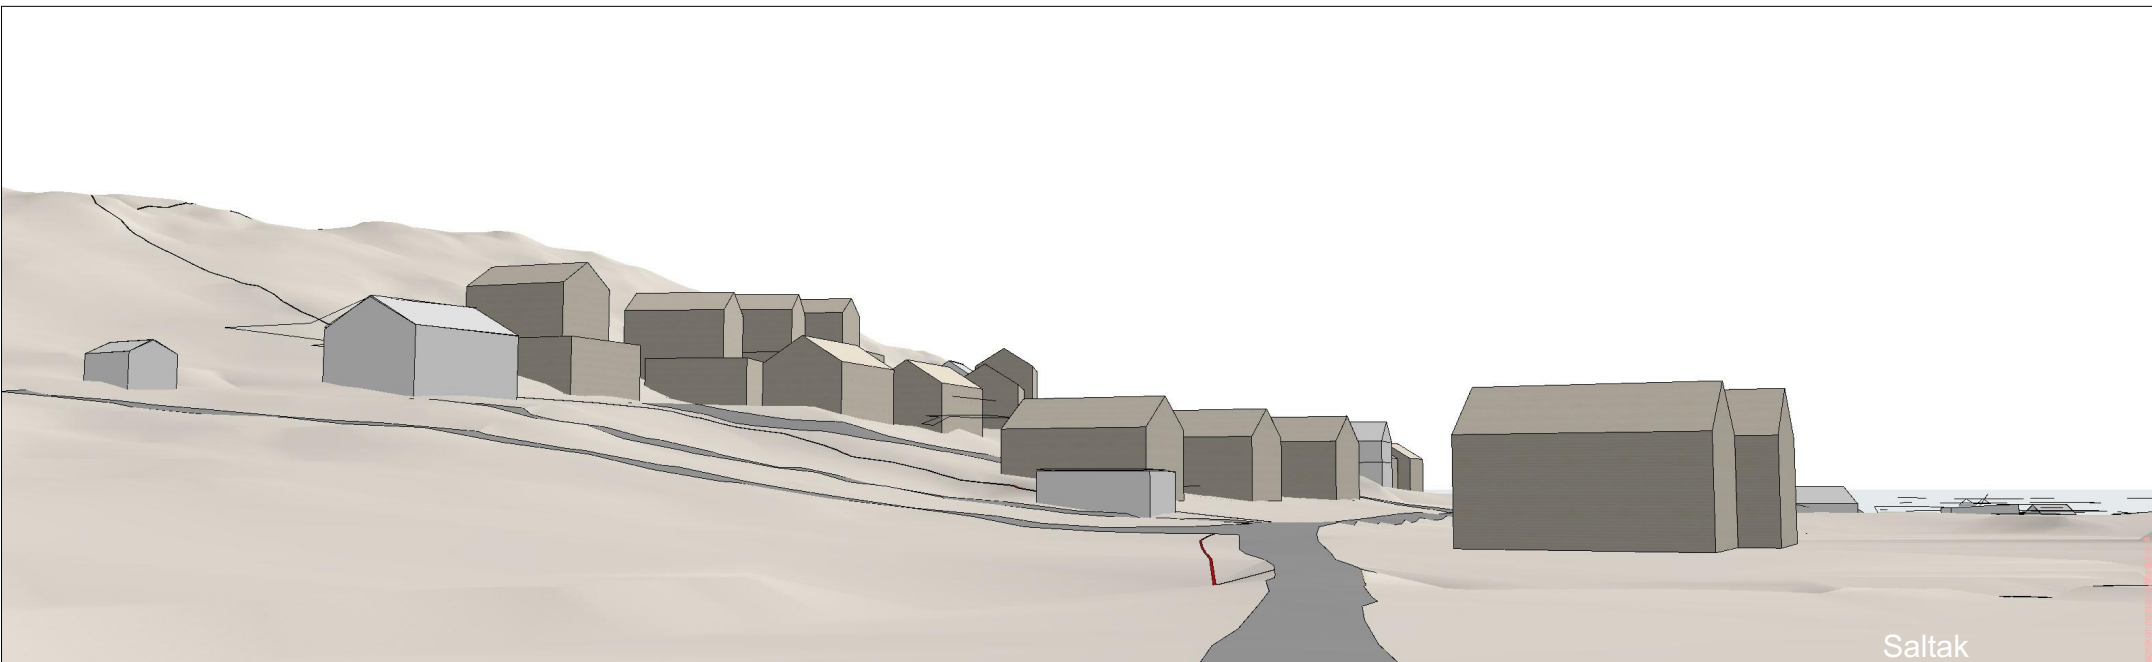

Saltak

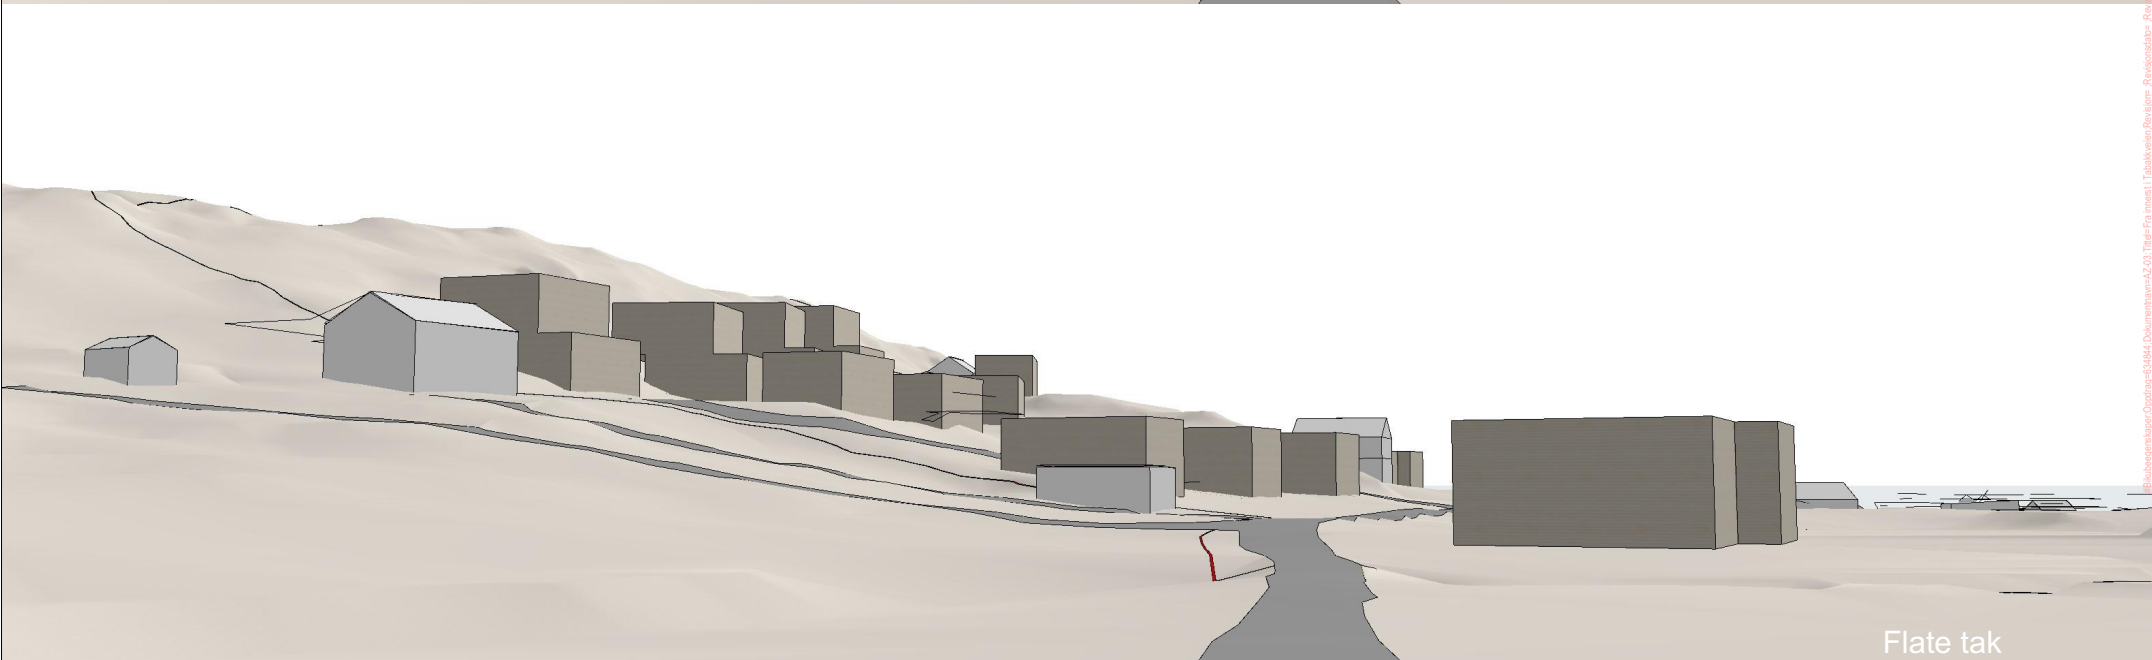

Flate tak

Prosjekt:
Tabakkveien regulering

Oppdragsgiver:
Trones Maskin AS
Nygata 3, 8340 Stamsund

Tegning:
Fra innerst i Tabakkveien

(Grå volum er eksisterende bygninger)



Fase:
Illustrasjoner

Oppdragsnr.:
634844
Dato opprettet:
16.01.2023

Koordinatsystem:
UTM Sone 13
Tegn: Kontr:
JK ÅRS

Høydedatum:
NN2000
Godkj:

Målestokk:
(A4)

Tegn. nr.:
AZ-03
Fag Type Etg Løpenr

Bildeberegninger Oppdrag=634844, Dokumentnavn=AZ-03, Tittel=Fra innerst i Tabakkveien, Revisjon= Rev. 01



Saltak



Flate tak

Prosjekt:
Tabakkveien regulering

Oppdragsgiver:
Trones Maskin AS
Nygata 3, 8340 Stamsund

Tegning:
Mot Tabakkveien 13

(Grå volum er eksisterende bygninger)



Fase:
Illustrasjoner

Oppdragsnr.:
634844
Dato opprettet:
16.01.2023


Koordinatsystem:
UTM Sone 13
Tegn: JK
Kontr: ÅRS

Høydedatum:
NN2000
Godkj:


Målestokk:
(A4)

Tegn. nr.:
AZ-04
Rev.:
Fag Type Etg Løpenr

#B:\ubegynnelser\Oppdrags34844_Dokument\av2\04_Titler\Mot Tabakkveien 13\Revlogn-Revlogn\maler-Revlogn\maler- Målestokk-#

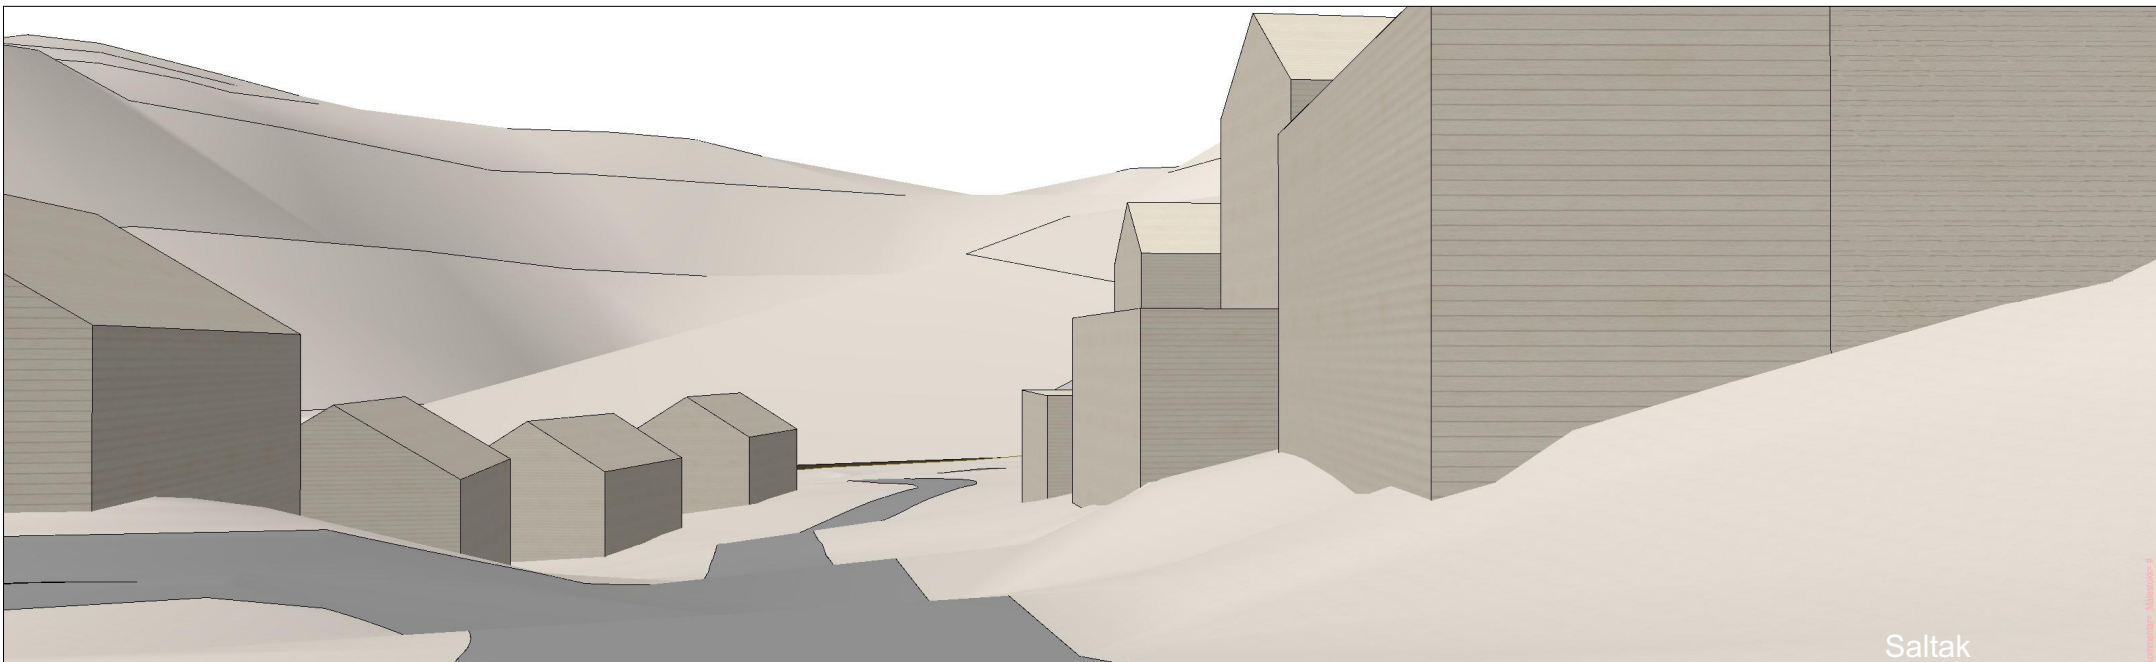

Saltak

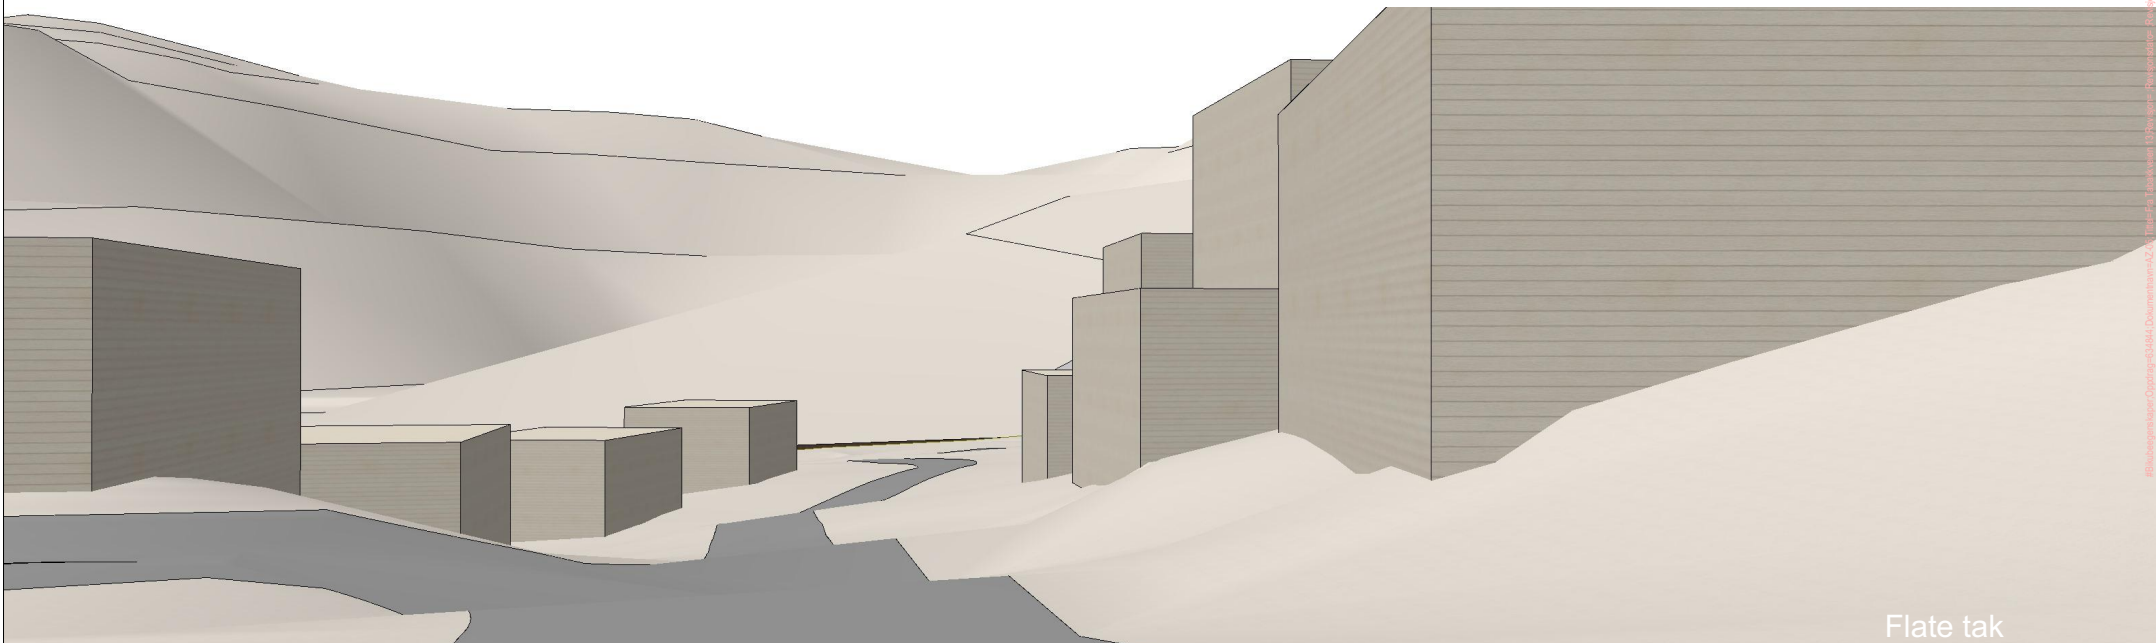

Flate tak

Prosjekt:
Tabakkveien regulering

Oppdragsgiver:
Trones Maskin AS
Nygata 3, 8340 Slamsund

Tegning:
Fra Tabakkveien 13

(Grå volum er eksisterende bygninger)



Fase:
Illustrasjoner

Oppdragsnr.:
634844
Dato opprettet:
16.01.2023


Koordinatsystem:
UTM Sone 13
Tegn: Kontr:
JK ÅRS

Høydedatum:
NN2000
Godkj:


Målestokk:
(A4)

Tegn. nr.:
AZ-05
Fag Type Etg Løpenr

Rev.:

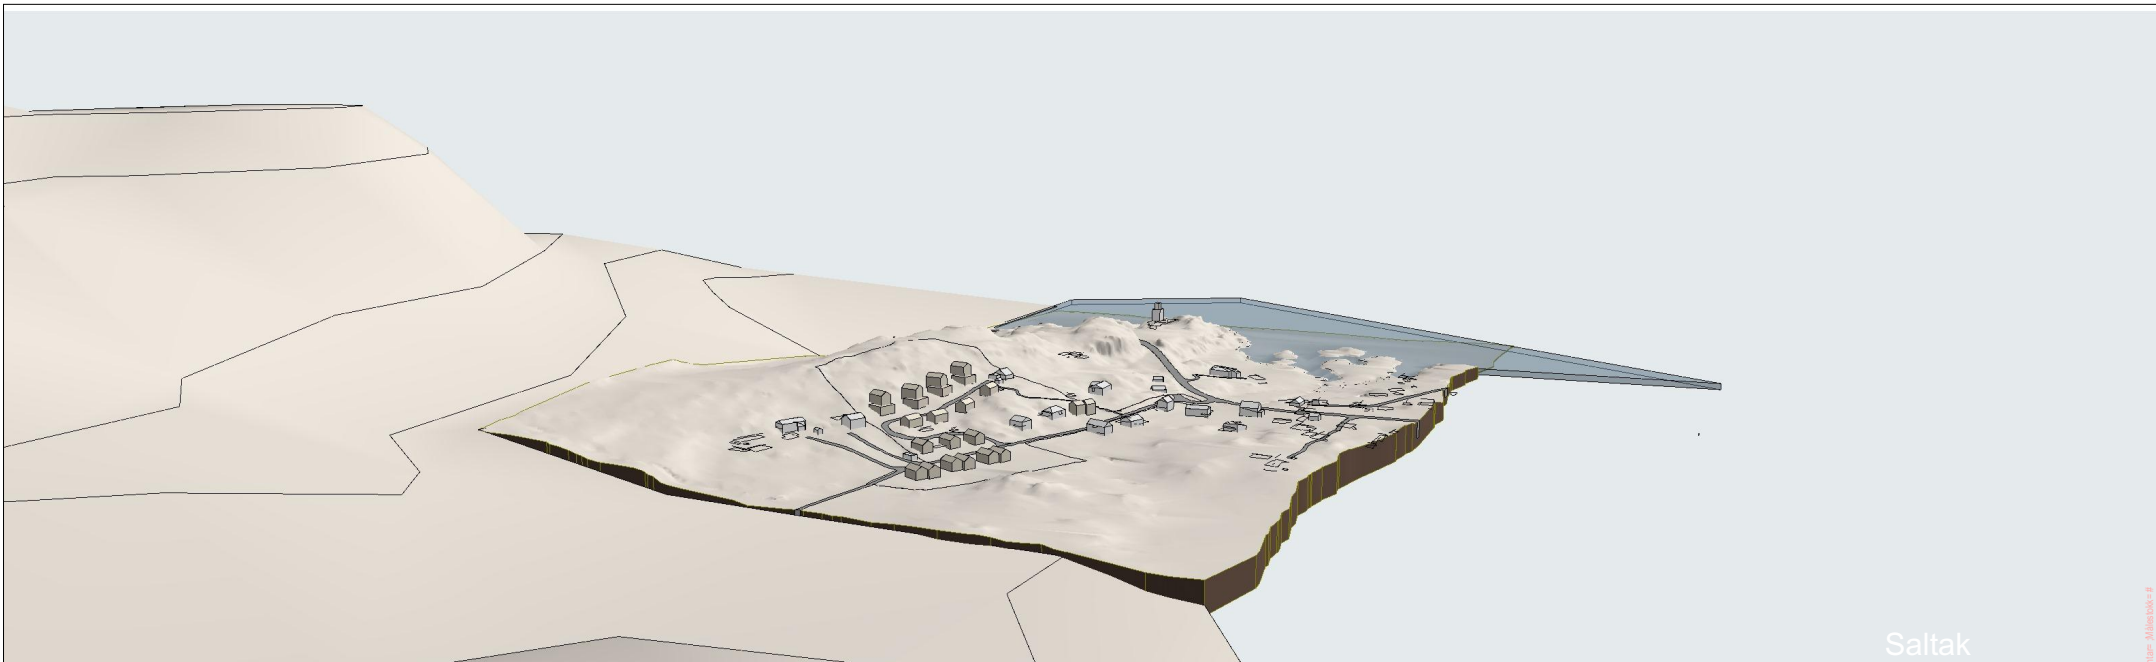

Saltak

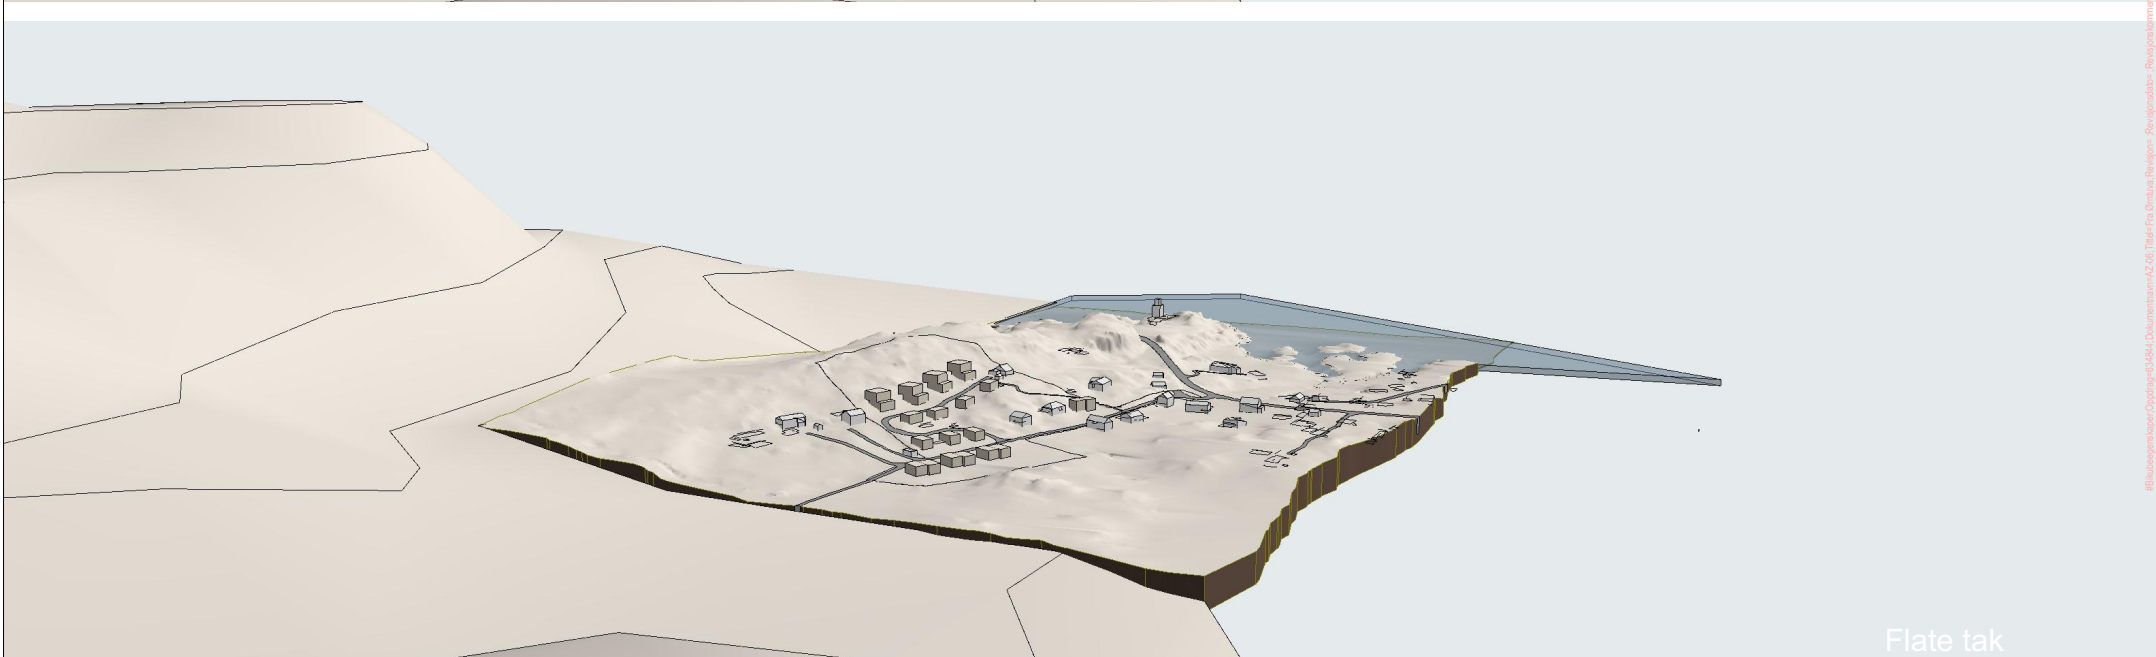

Flate tak

Prosjekt:
Tabakkveien regulering

Oppdragsgiver:
Trones Maskin AS
Nygata 3, 8340 Slamsund

Tegning:
Fra Ørntuva

(Grå volum er eksisterende bygninger)



Fase:
Illustrasjoner


Oppdragsnr.:
634844
Dato opprettet:
16.01.2023

Koordinatsystem:
UTM Sone 13
Tegn: Kontr:
JK ÅRS


Høydedatum:
NN2000
Godkj:

Målestokk:
(A4)

Tegn. nr.:
AZ-06
Fag Type Etg Løpenr

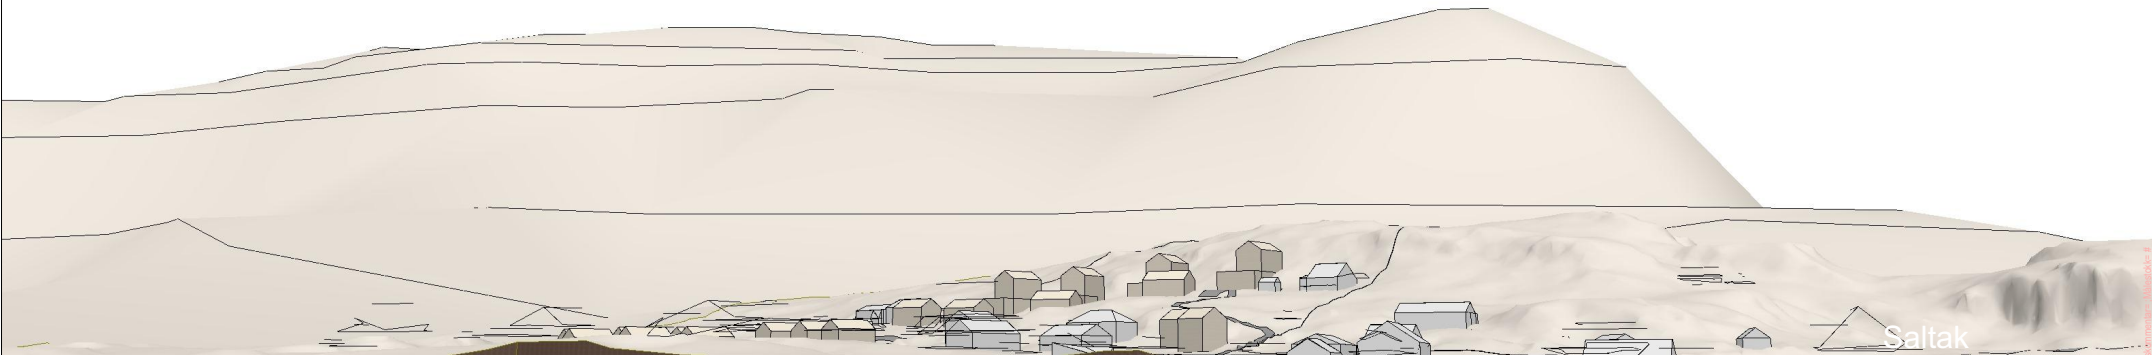

Saltak

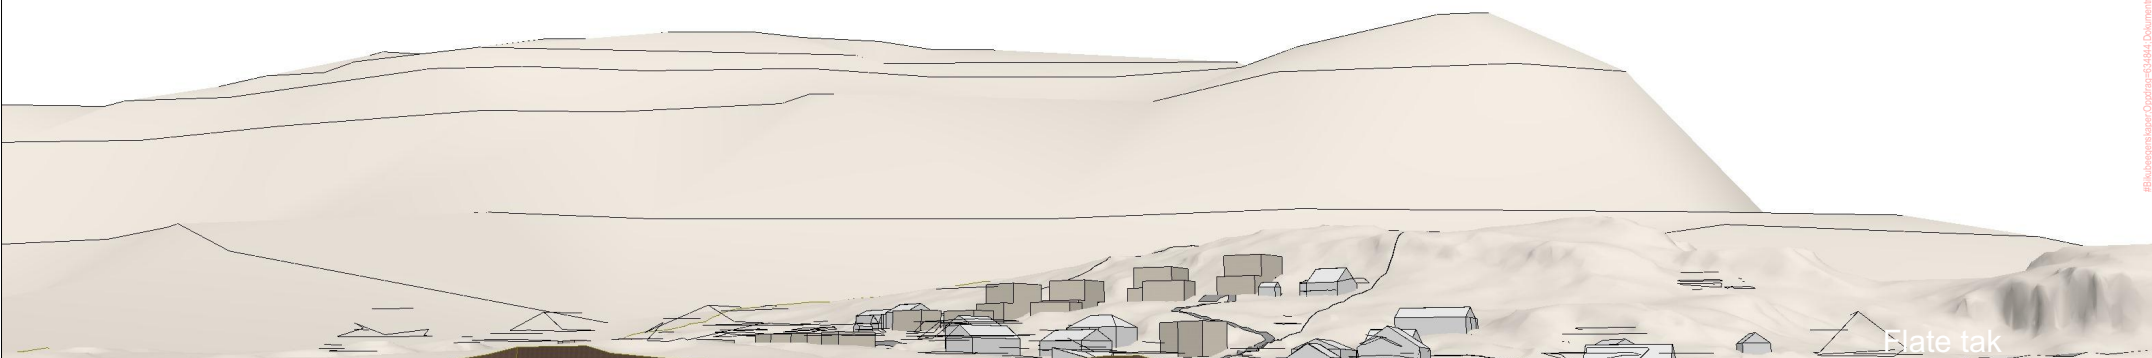

Flate tak

Prosjekt:
Tabakkveien regulering

Oppdragsgiver:
Trones Maskin AS
Nygata 3, 8340 Slamsund

Tegning:
Fra Myrlandsveien 7

(Grå volum er
eksisterende bygninger)



Fase:
Illustrasjoner

Oppdragsnr.:
634844
Dato opprettet:
16.01.2023

Koordinatsystem:
UTM Sone 13
Tegn: Kontr:
JK ÅRS

Høydedatum:
NN2000
Godkj:

Målestokk:
(A4)

Tegn. nr.:
AZ-07
Fag Type Etg Løpenr

#Bilbygningskaper Oppdrag=634844, Dokumentnavn=AZ-07, Tittel=Fra Myrlandsveien 7, Revisjonsnr=, Revisjonsdato=, Revisjonsnavn=, Revisjonsnavn=