


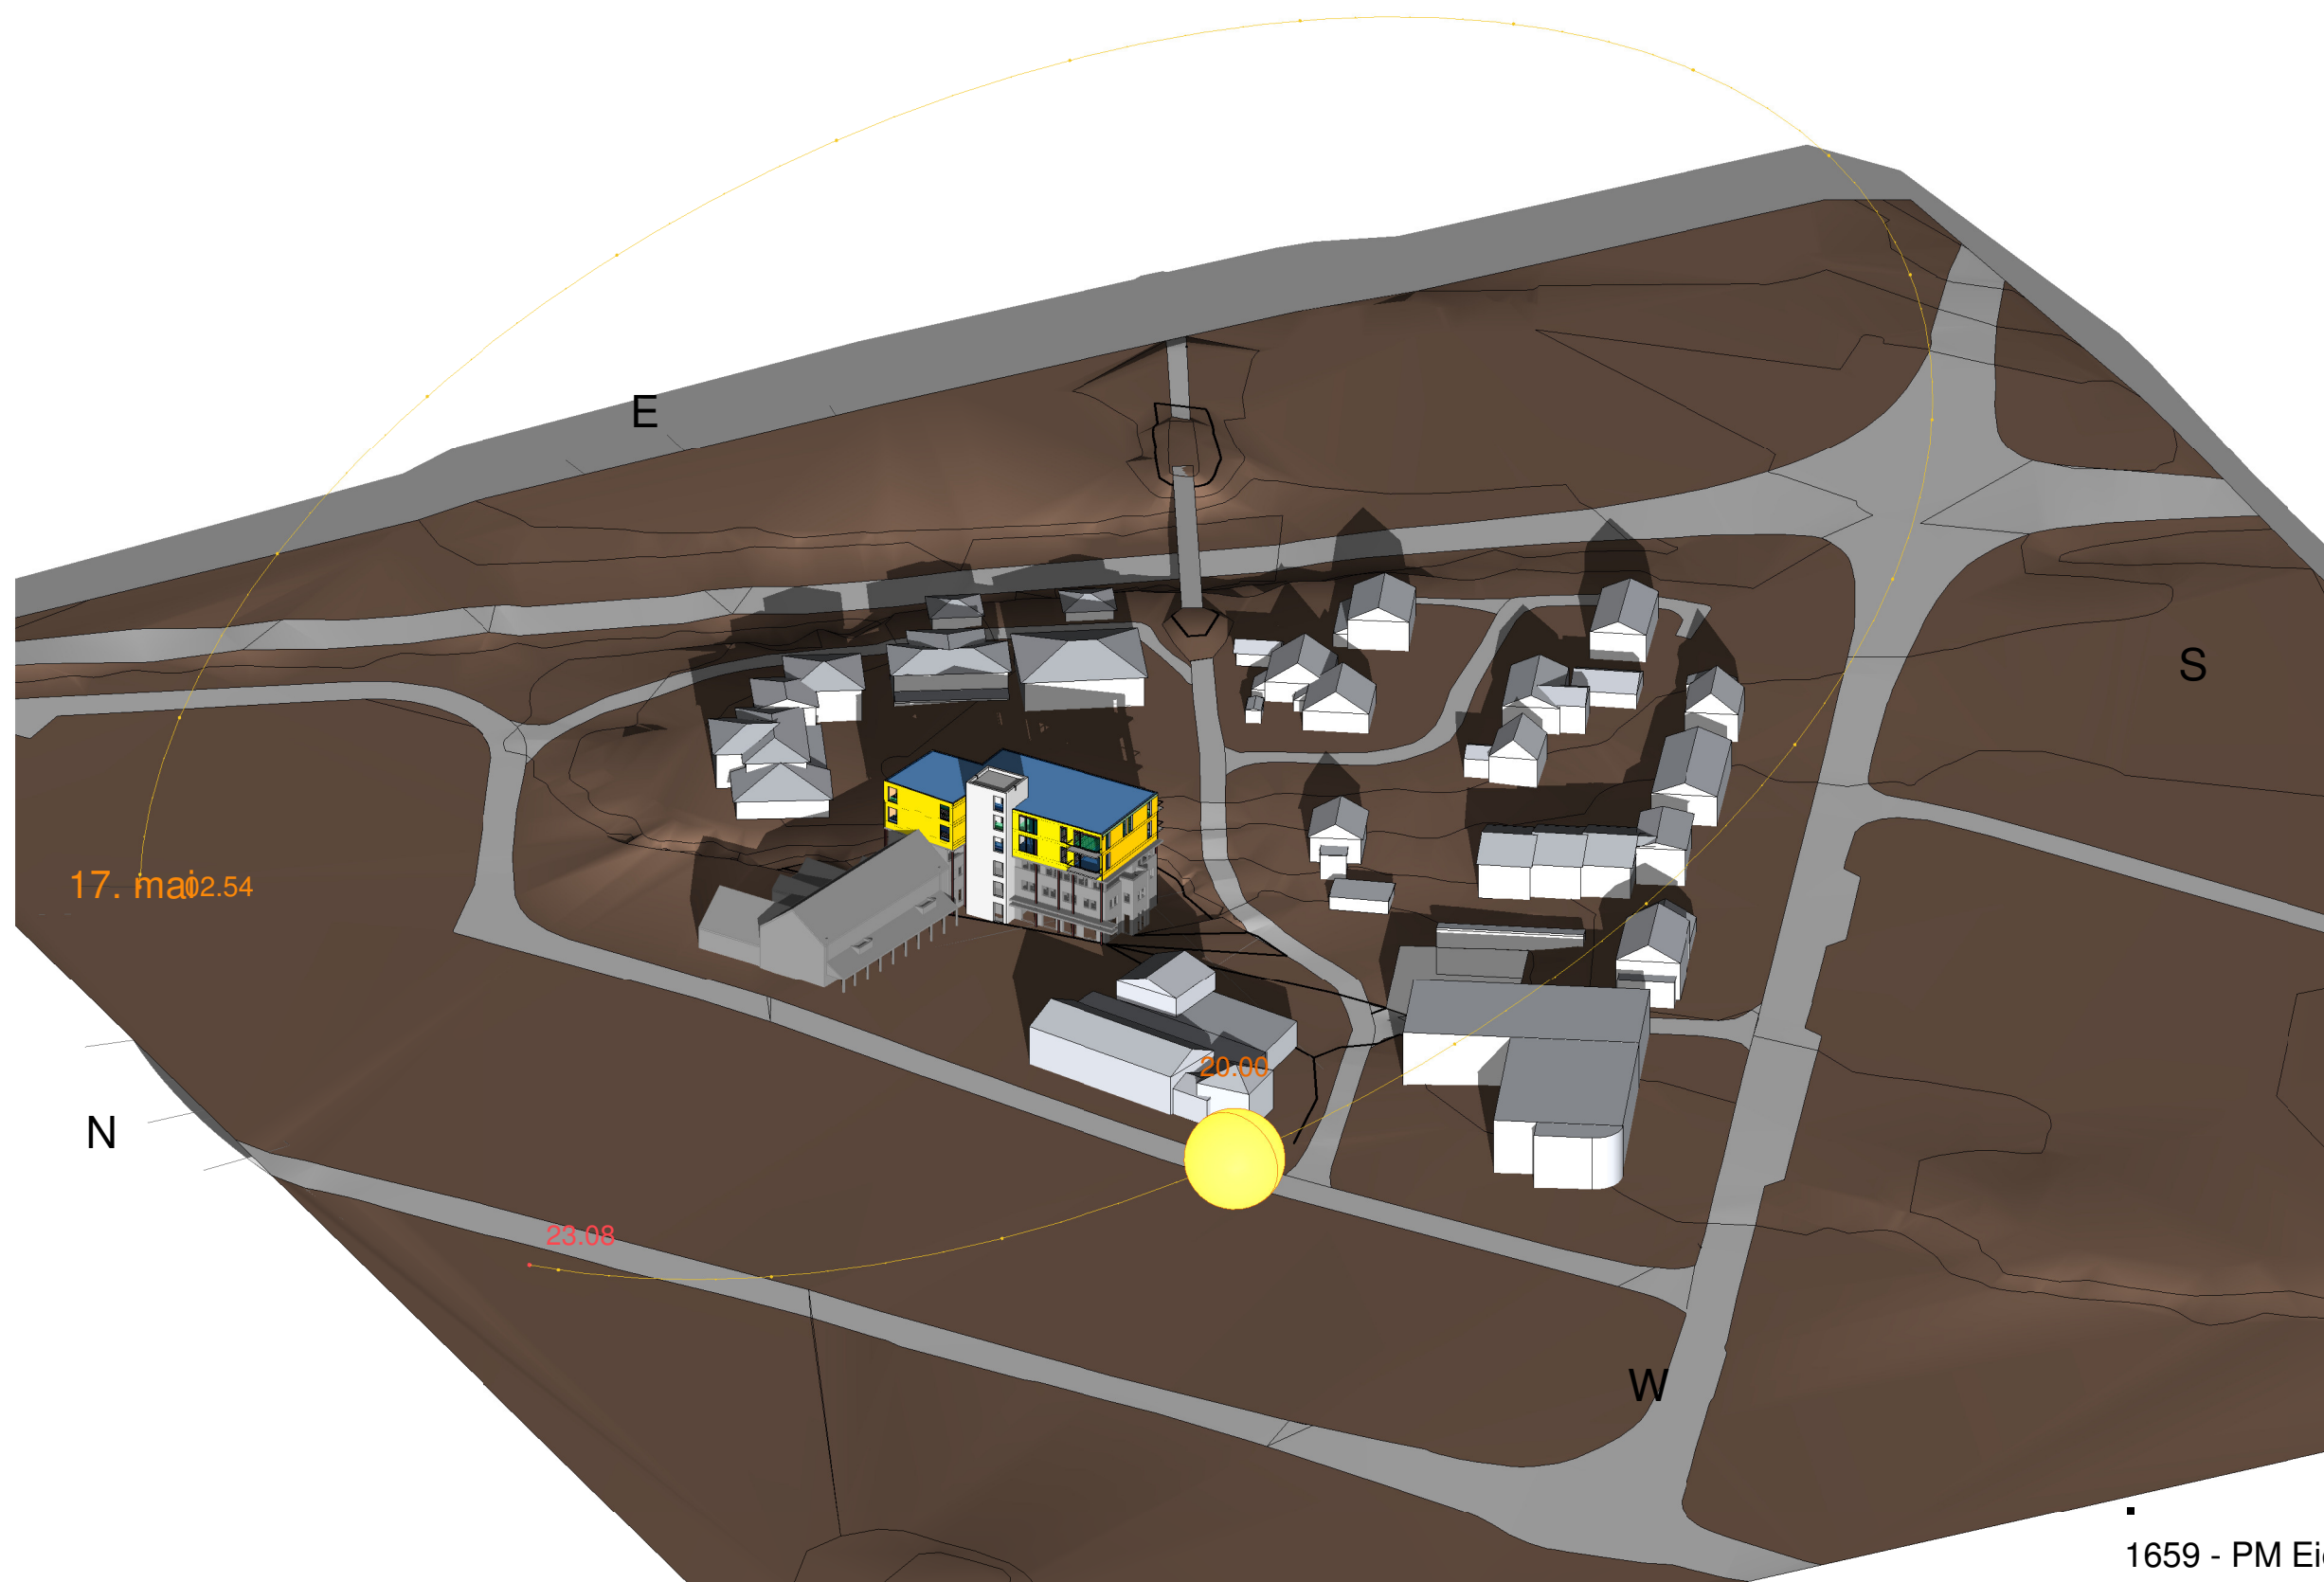

1659 - PM Eiendom

Solstudie Krokbakken 17.mai 20:00

Målestokk 1:1000	Ark A3	Dato 22.8.2016	Tegn. av jp
Tegningsnr. A-600	Revisjon O-0		Kontroll AL

Lofot Entreprenør AS




1659 - PM Eiendom

Solstudie Krokbakken 20.juli 19:00

Målestokk	Ark	Dato	Tegn. av
1:1000	A3	22.8.2016	jp
Tegningsnr.	Revisjon		Kontroll
A-601	O-0		AL

Lofot Entreprenør AS

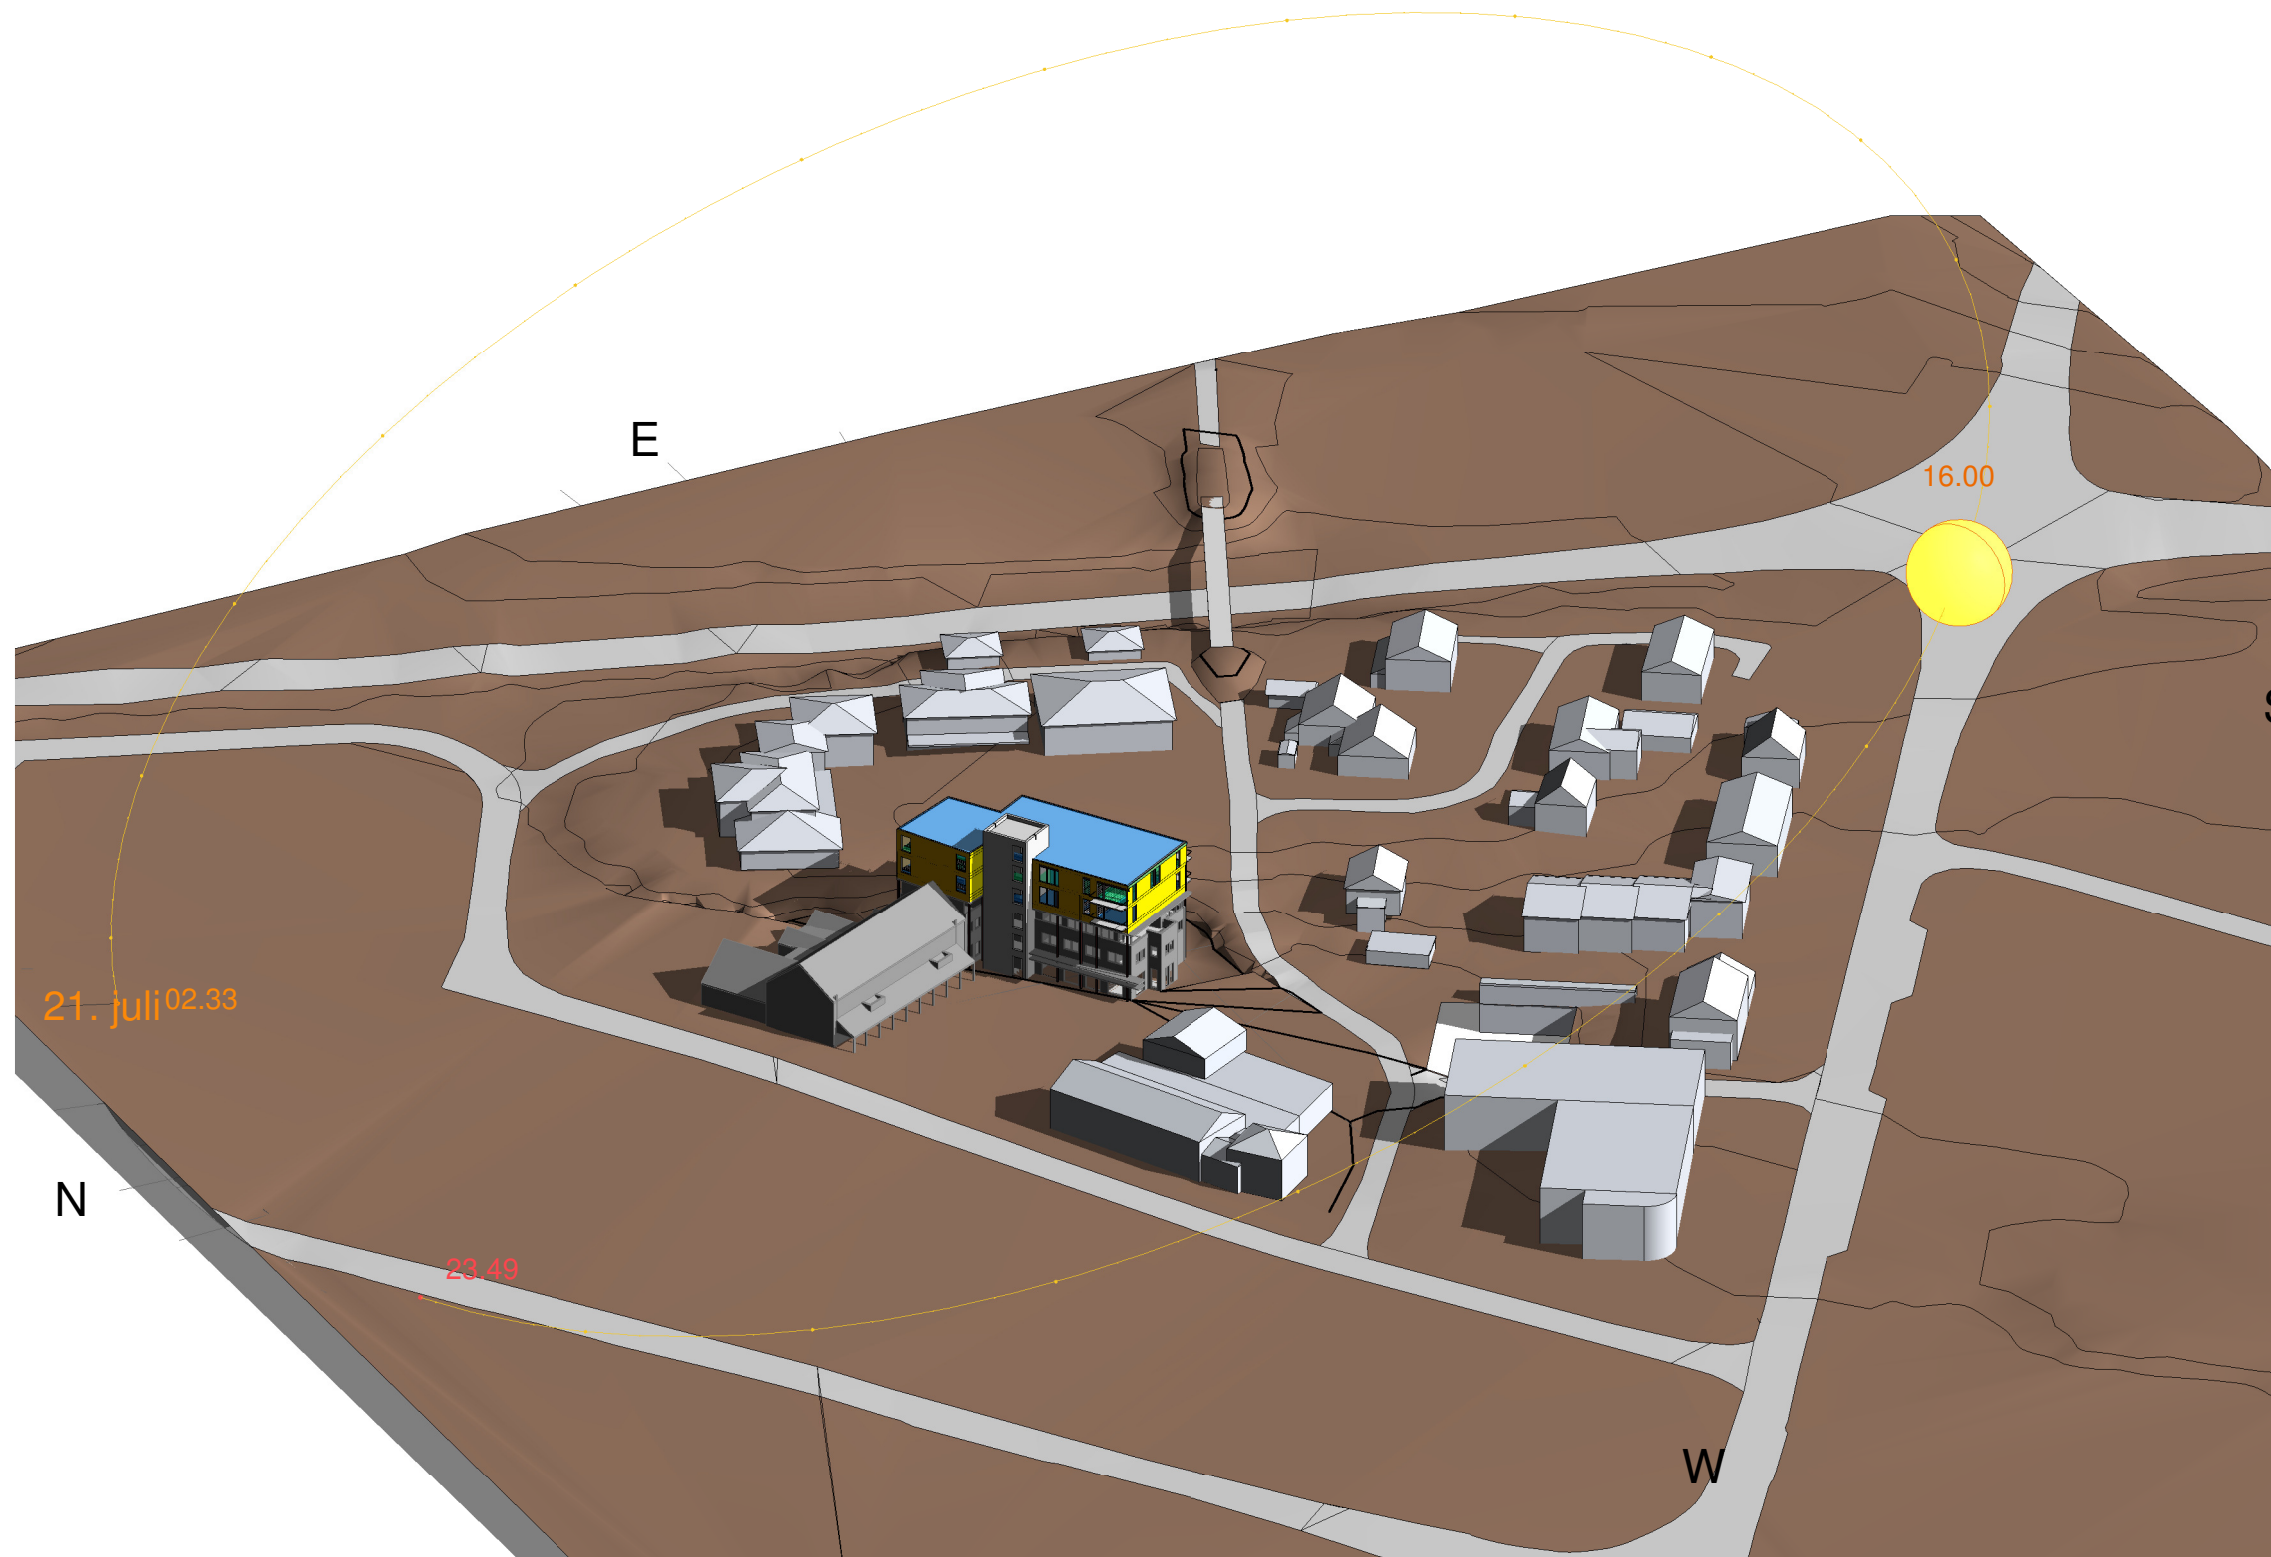


1659 - PM Eiendom

Solstudie Krokbakken 21.juli 16:00

Målestokk	Ark	Dato	Tegn. av
1:1000	A3	22.8.2016	jp
Tegningsnr.	Revisjon		Kontroll
A-602	O-0		AL

Lofot Entreprenør AS

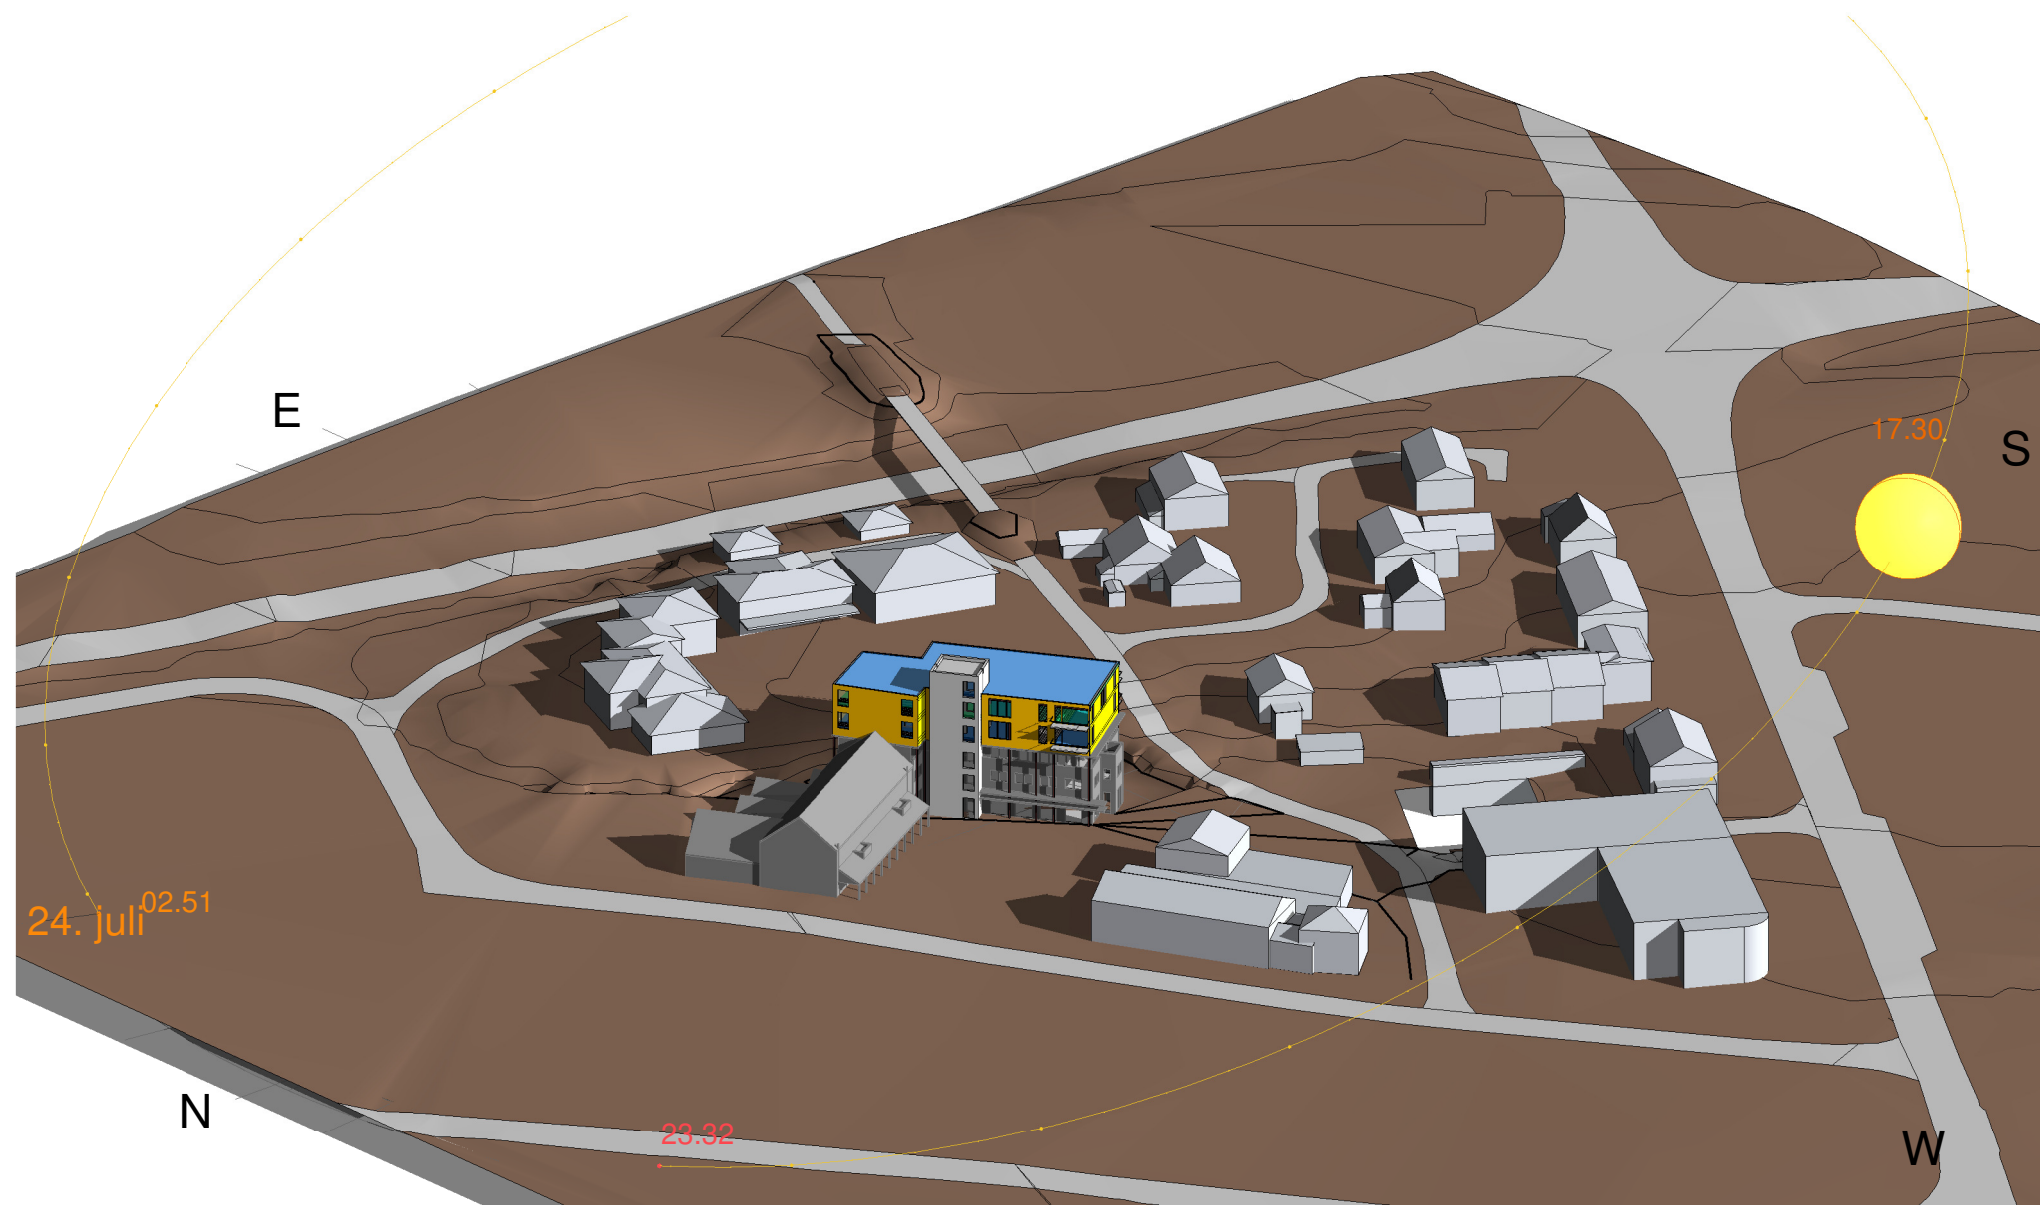


1659 - PM Eiendom

Solstudie Krokbakken 24.juli 17:30

Målestokk	Ark	Dato	Tegn. av
1:1000	A3	22.8.2016	jp
Tegningsnr.	Revisjon		Kontroll
A-603	O-0		AL

Lofot Entreprenør AS

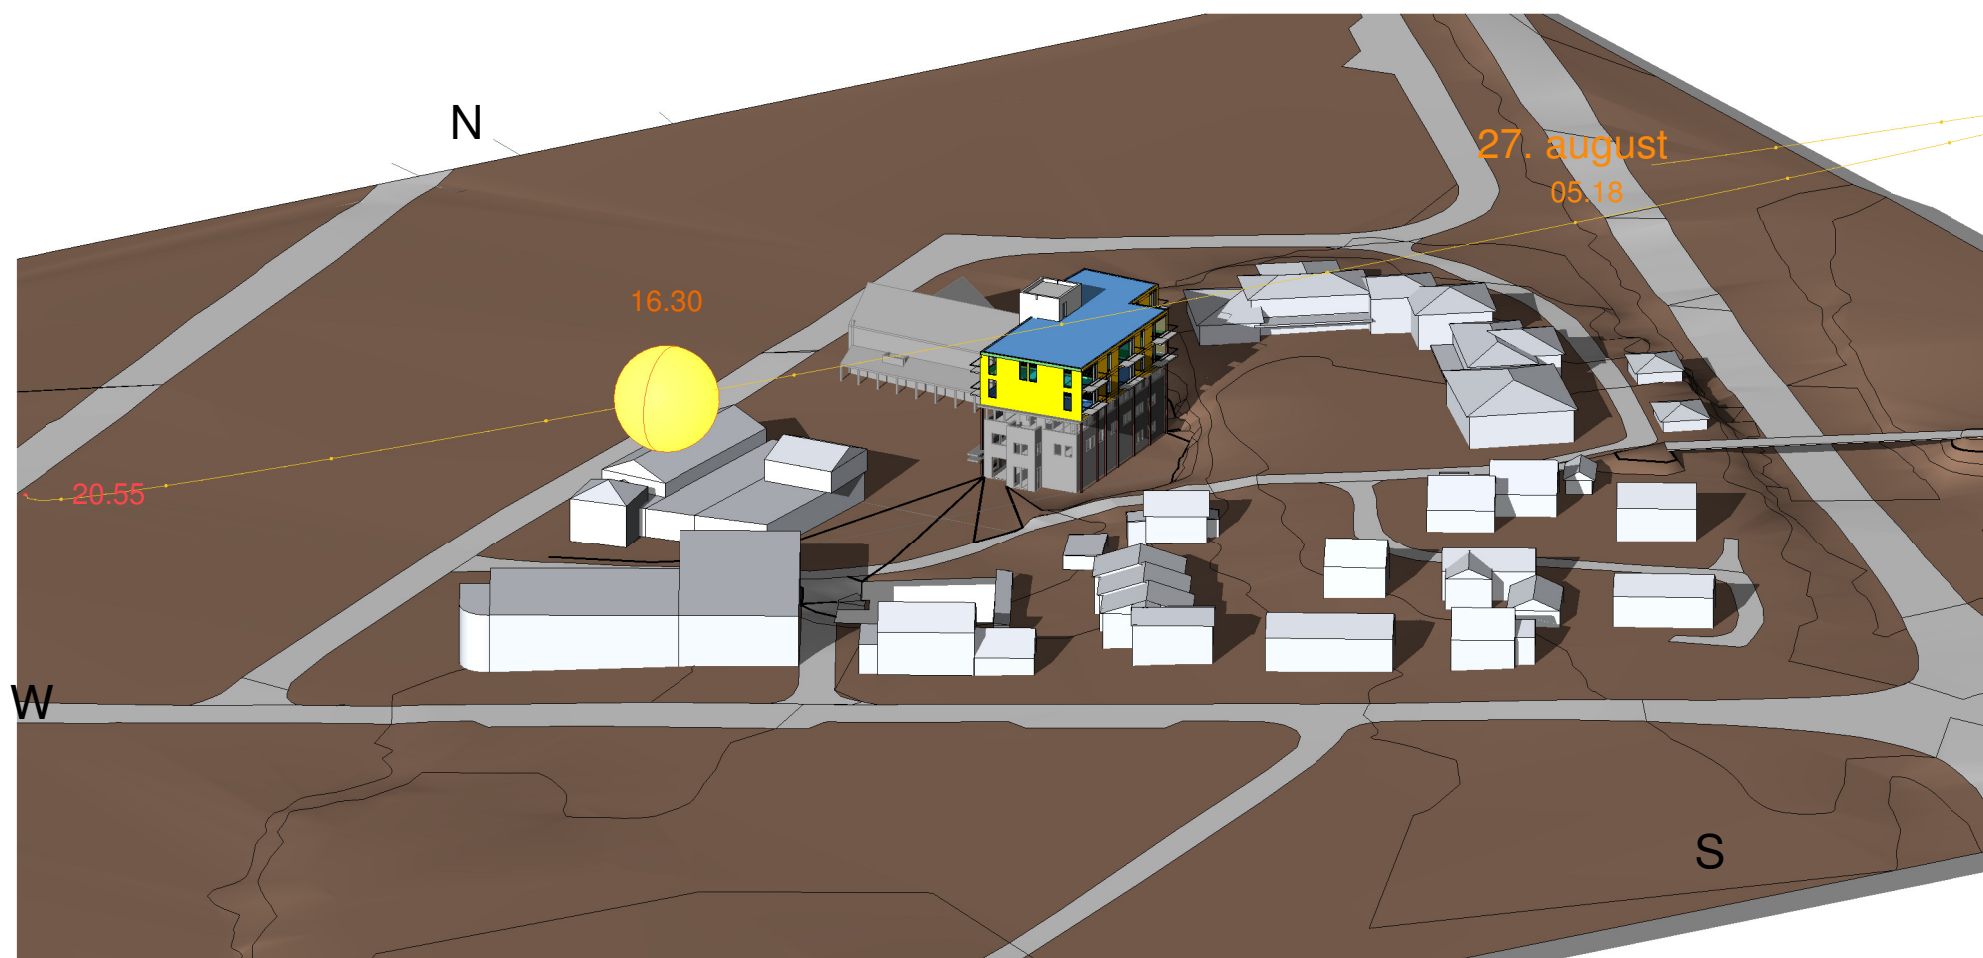


1659 - PM Eiendom

Solstudie Krokbakken 27.august 16:30

Målestokk 1:1000	Ark A3	Dato 22.8.2016	Tegn. av jp
Tegningsnr. A-604	Revisjon O-0	Kontroll AL	

Lofot Entreprenør AS

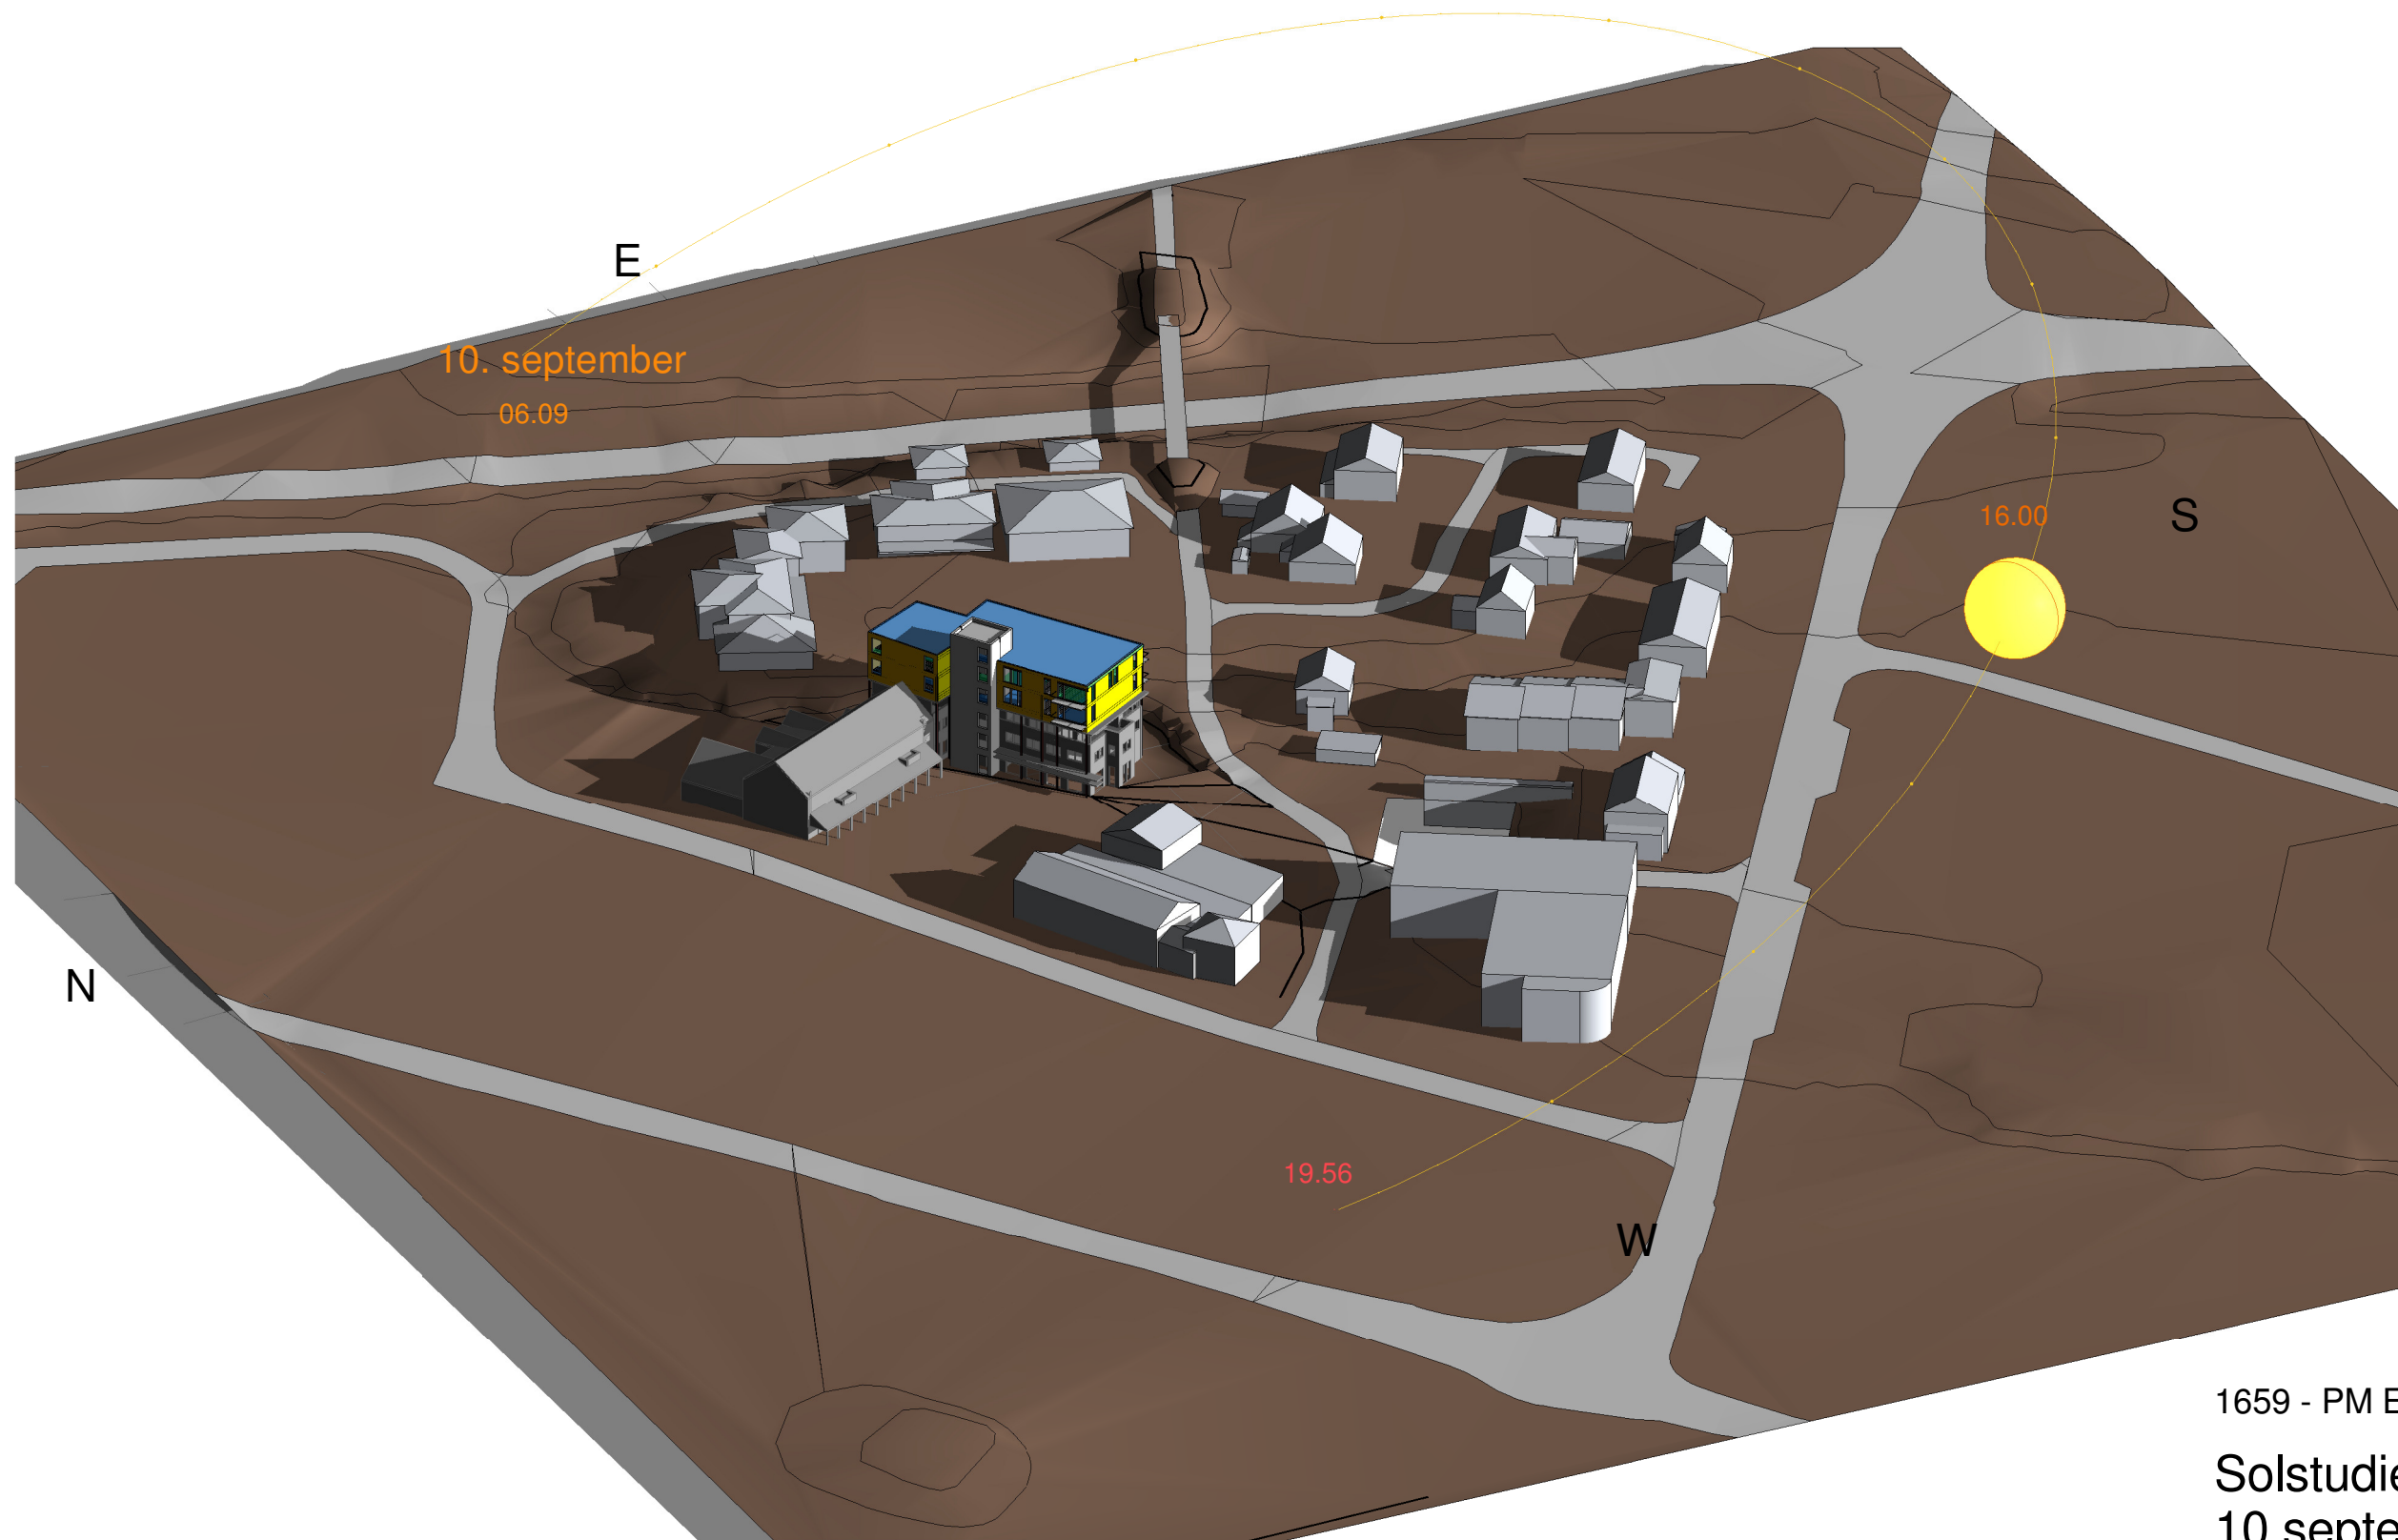

1659 - PM Eiendom

Solstudie Krokbakken 10.september 16:00

Målestokk 1:1000	Ark A3	Dato 22.8.2016	Tegn. av jp
Tegningsnr. A-605	Revisjon O-0		Kontroll AL

Lofot Entreprenør AS