

Tegnforklaring

Reguleringsplan PBL 2008

§12-5. Nr. 1 - Bebyggelse og anlegg

- BF1-6** Boligbebyggelse-frittliggende småhusbebyggelse
- SNØ** Andre typer bebyggelse og anlegg
- LEK** Lekeplass

§12-5. Nr. 2 - Samferdselsanlegg og teknisk infrastruktur

- SKV1-2** Kjøreveg
- AVG1-3** Annen veggrunn - tekniske anlegg

§12-5. Nr. 3 - Grønnstruktur


- FRI** Friområde

Linjesymbol

- RpGrense
- RpFormålGrense
- Byggegrense
- Frisiklinje

Punktsymboler

- Avkjørsel

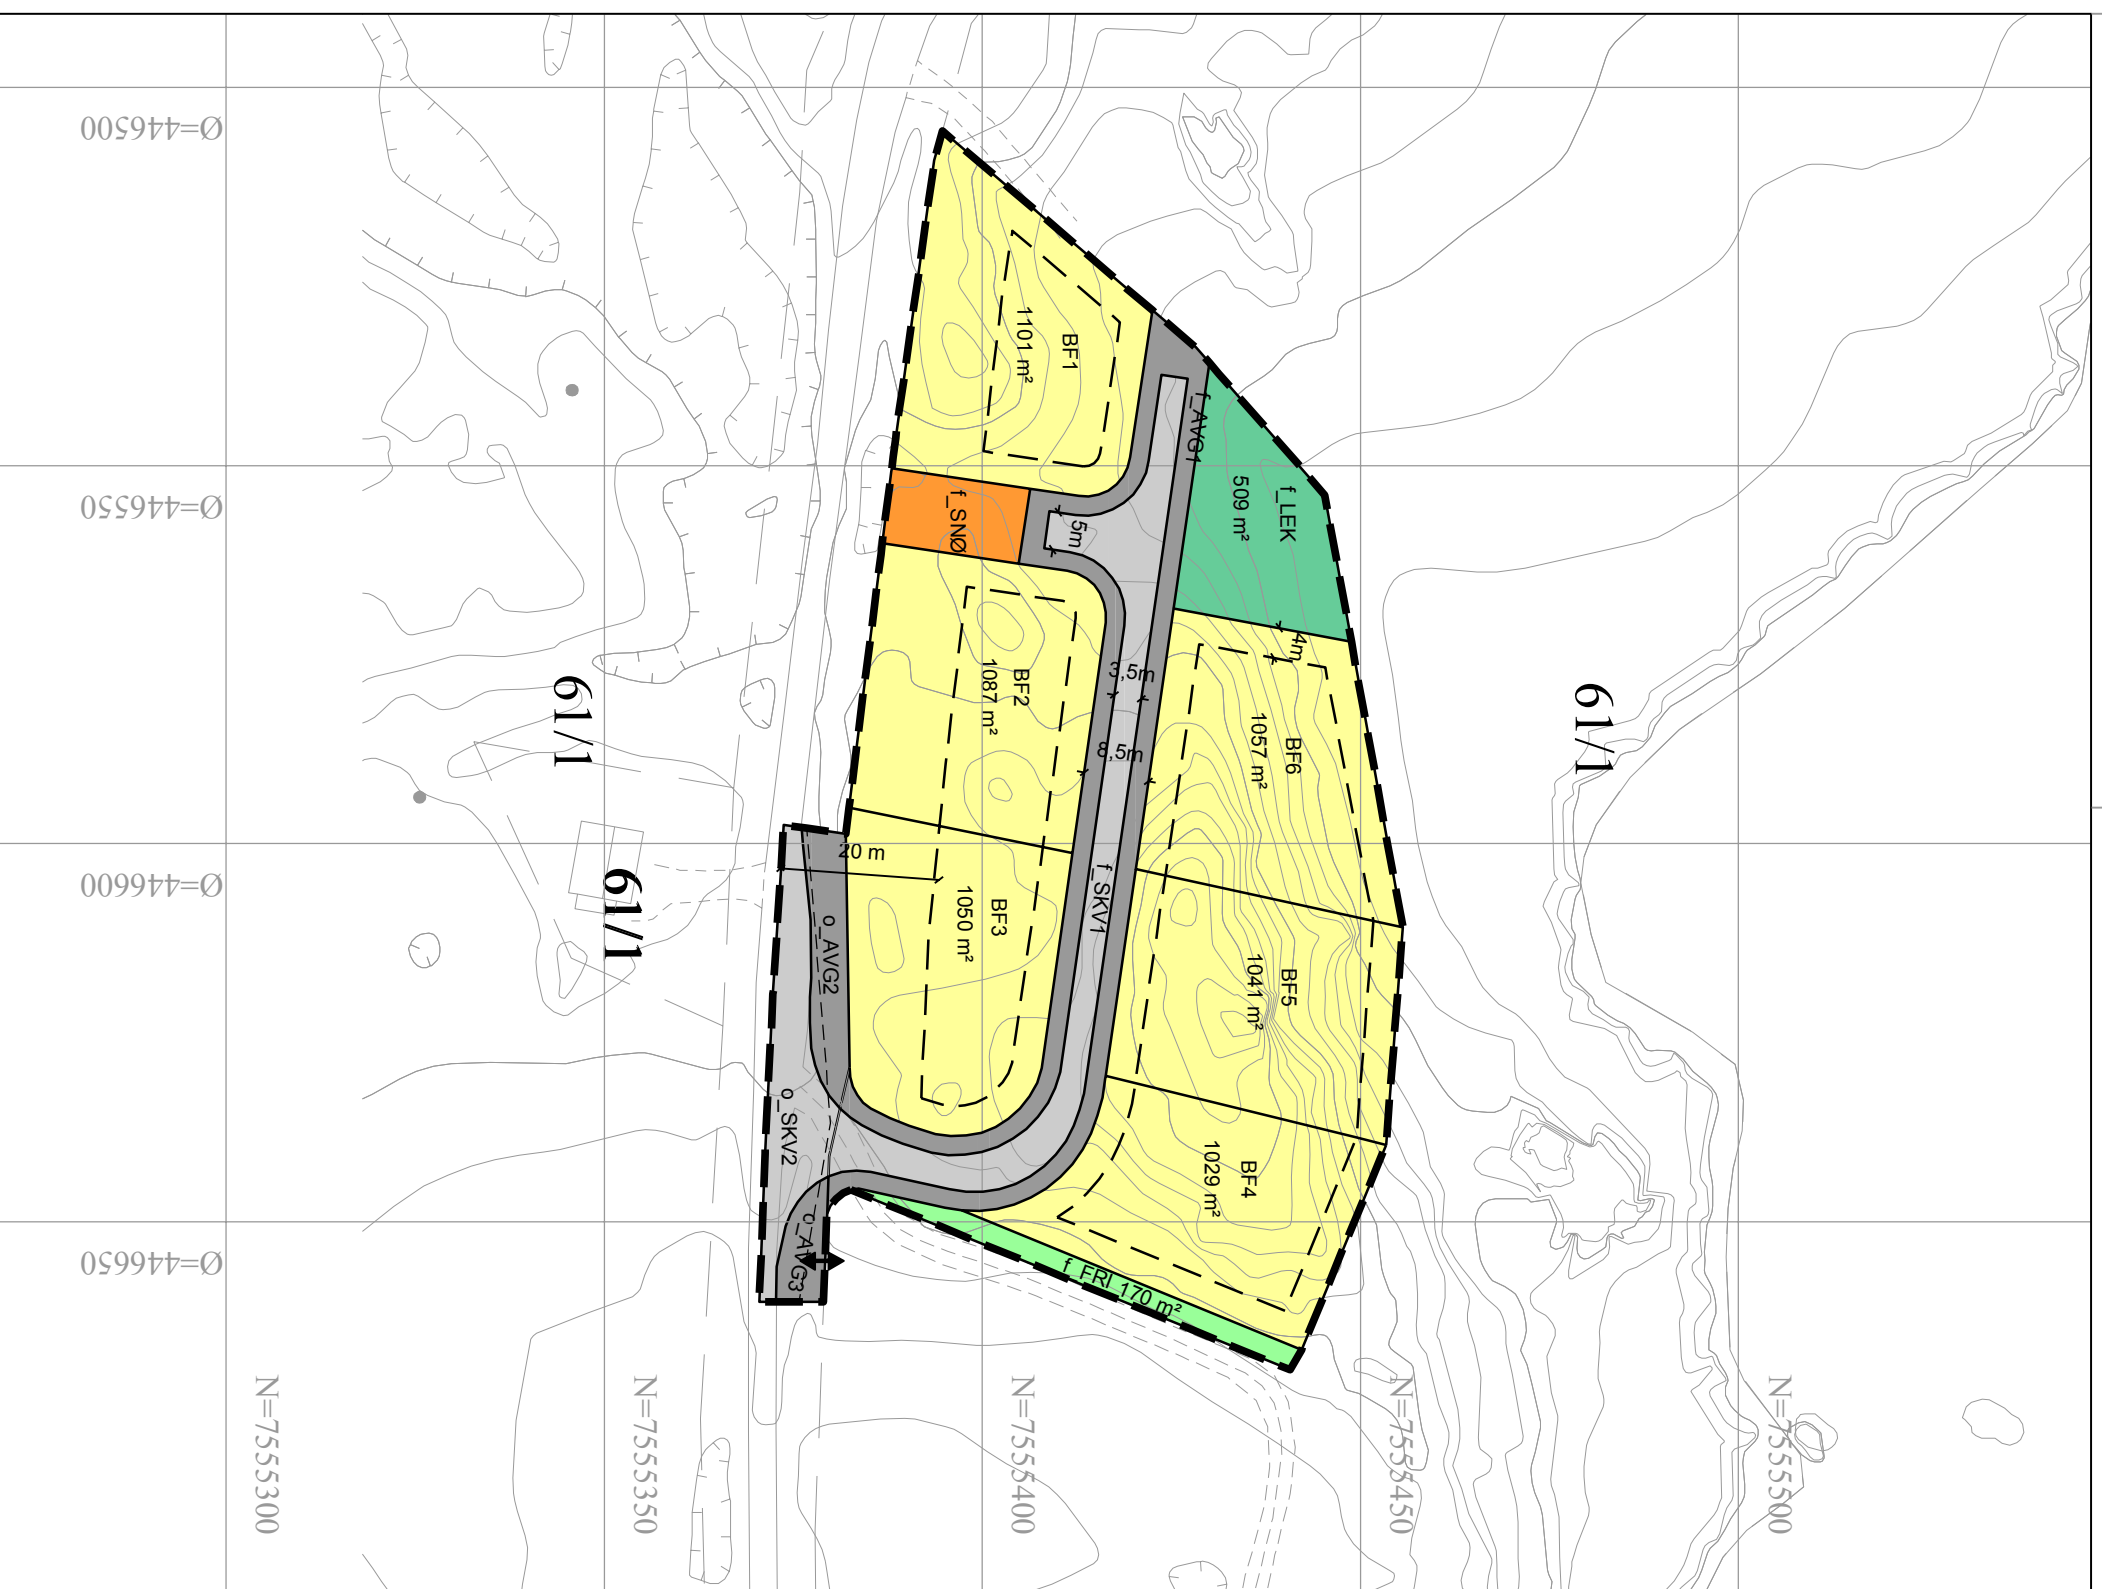

Kartopplysninger

Kilde for basiskart: Statens kartverk
 Dato for basiskart: 21.10.2012
 Koordinatystem: UTM zone 33 basert på EUREF89/WGS84
 Høydegrunnlag: NNI1954

Ekvidistanse 1 m
 Kartmålestokk: 1:1000 A3

Detaljregulering
Skattnesskogen boligfelt, Sennesvik
 Med tilhørende reguleringsbestemmelser

Vestvågøy kommune

Forslagstiller:
 Inger A. Reiss og Lars H. Hansen

Arealplan-ID:
 1860-201504

SAKSBEHANDLING ETTER PLAN- OG BYGNINGSLOVEN		
Dato	Revisjon	
Dato	Revisjon	
Dato	Revisjon	
Kommunestyret sitt vedtak		
Ny 2. gangs behandling		
Offentlig ettersyn fra til		
2. gangs behandling		
Offentlig ettersyn fra til		
1. gangs behandling		
Varsel om oppstart av planarbeid		
Oppstartsmøte med Vestvågøy kommune		
PLANEN ER UTARBEIDET AV:		
RAMBØLL	TEGNNR.	DATO
		06.04.2016
		US/KLH

Det bekreftes at planen er i samsvar med kommunestyrets vedtak av _____ Dato _____ Planstet _____