


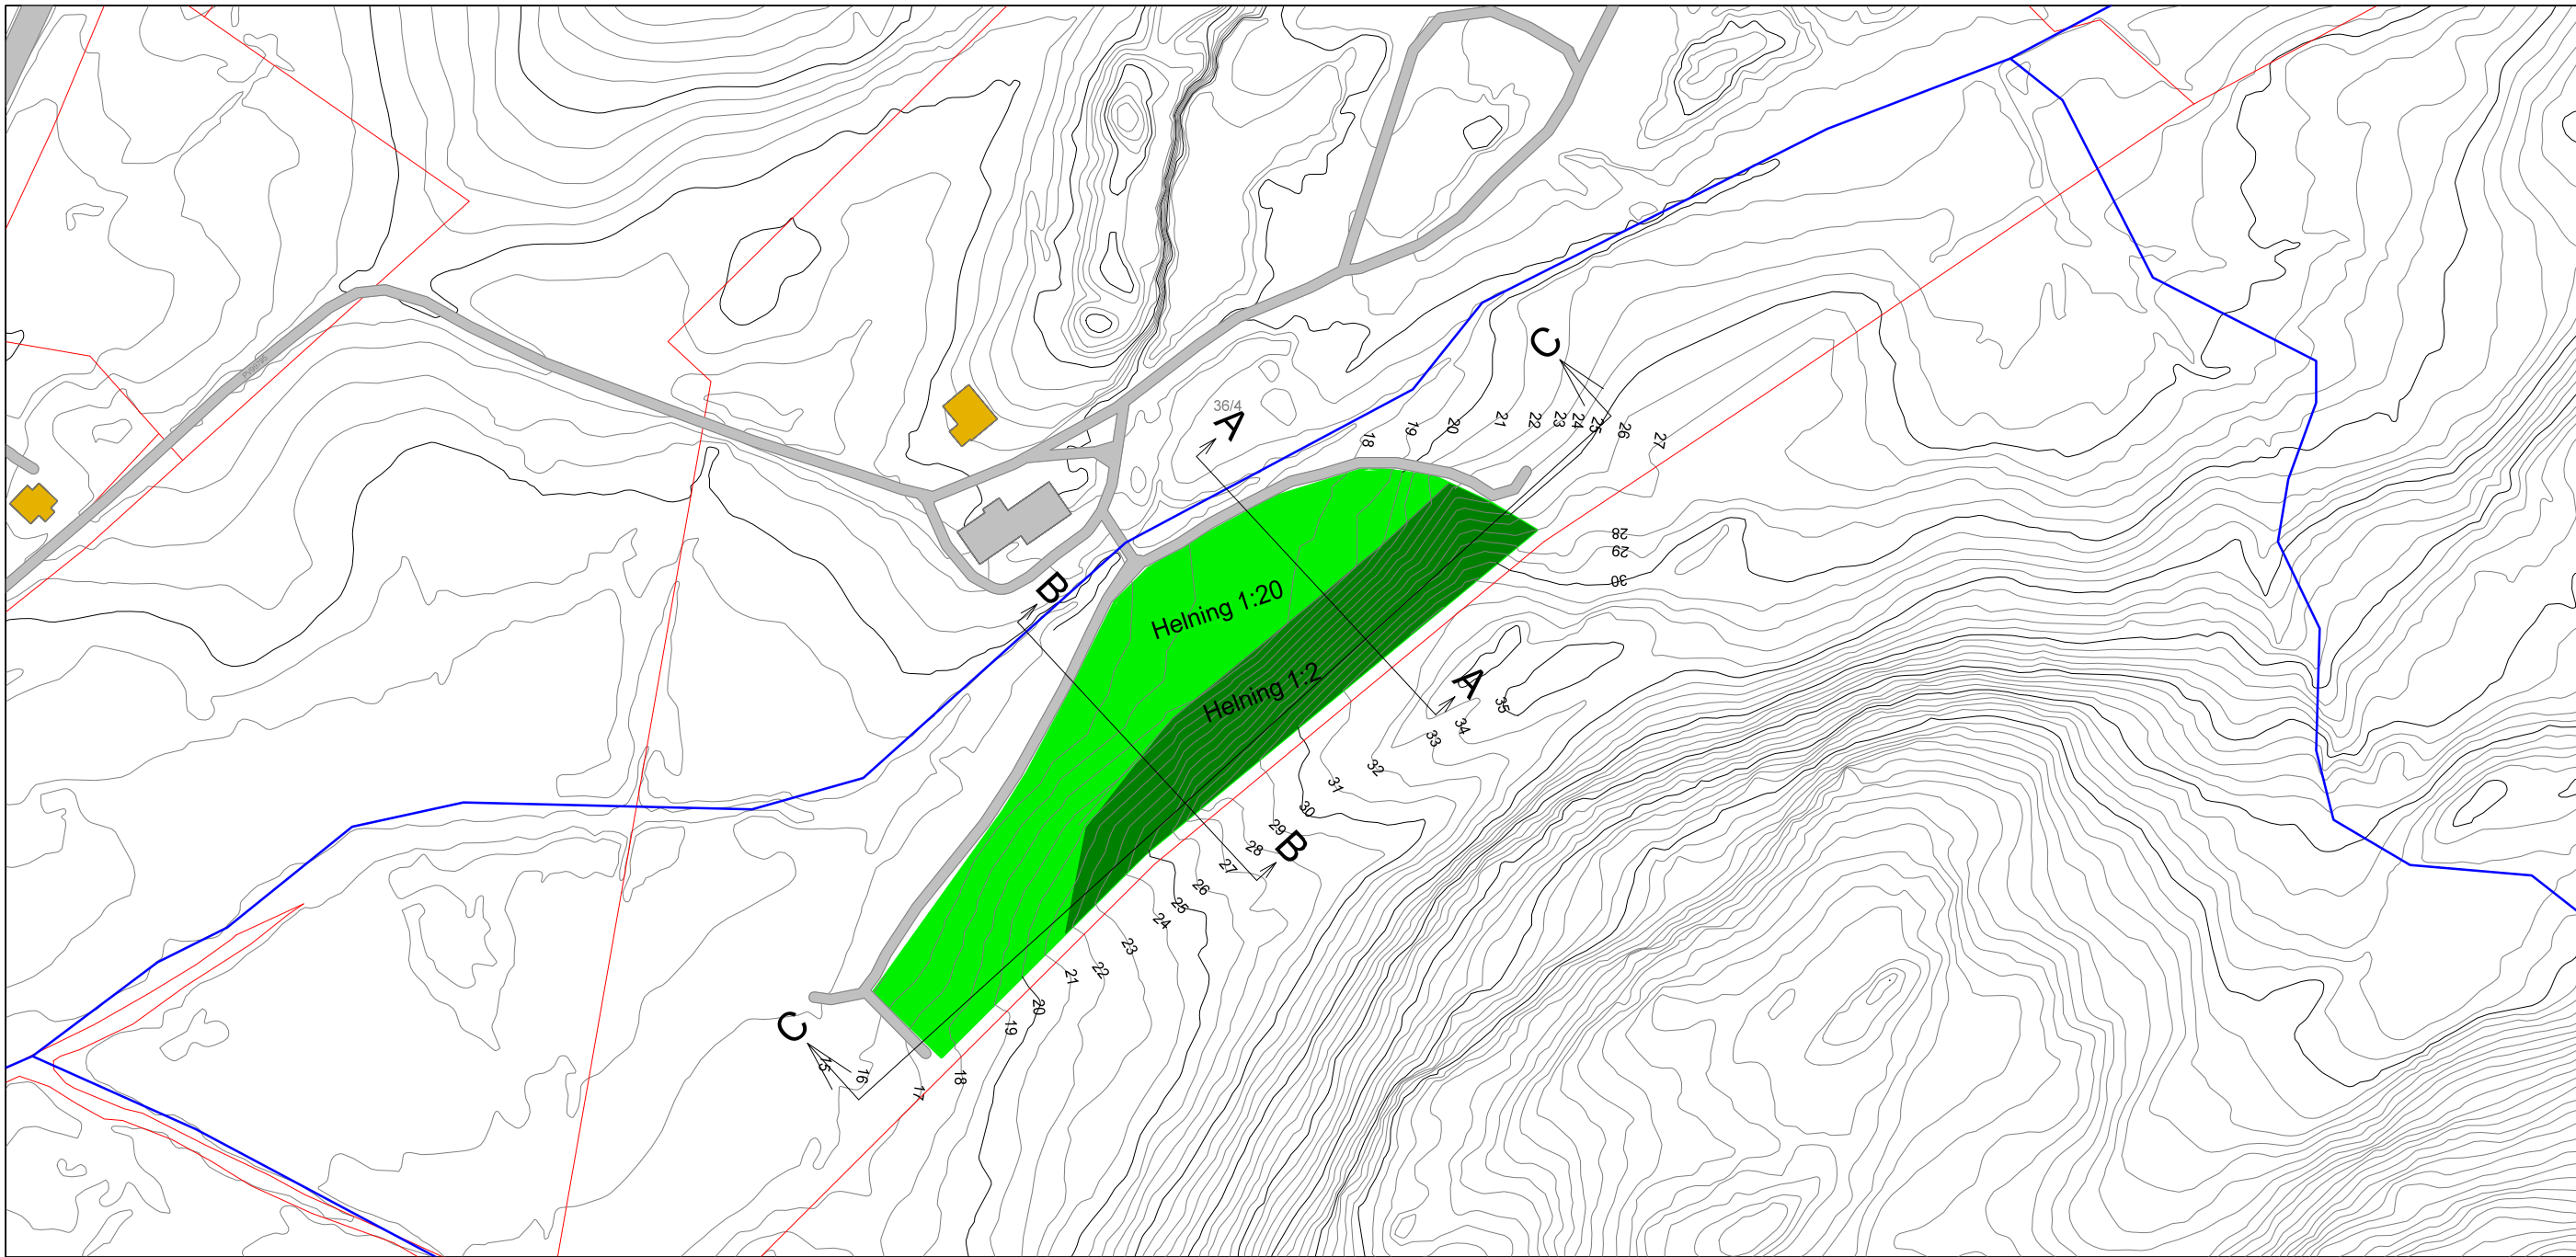




Tegnforklaringer

	Elvenett		Sikring
	Utvinningsområdegrense		Flomvoll
	Plangrense		
	Eiendomsgrense		

Oversiktskart - avslutningplan

Ekvidistanse 1 m
Arkformat A3

Dato 13.02.2024	Konstr./tegnet	Godkjent	Målestokk 1:2000		
ETRS89/UTM SONE 33N NN 2000 høyder					
Litl-Grønnåsen Lofotpukk AS Grunnstadveien 30, 8360 Bøstad				Erstatning for:	Erstattet av:
				907	
Henvisning:		Beregning:			

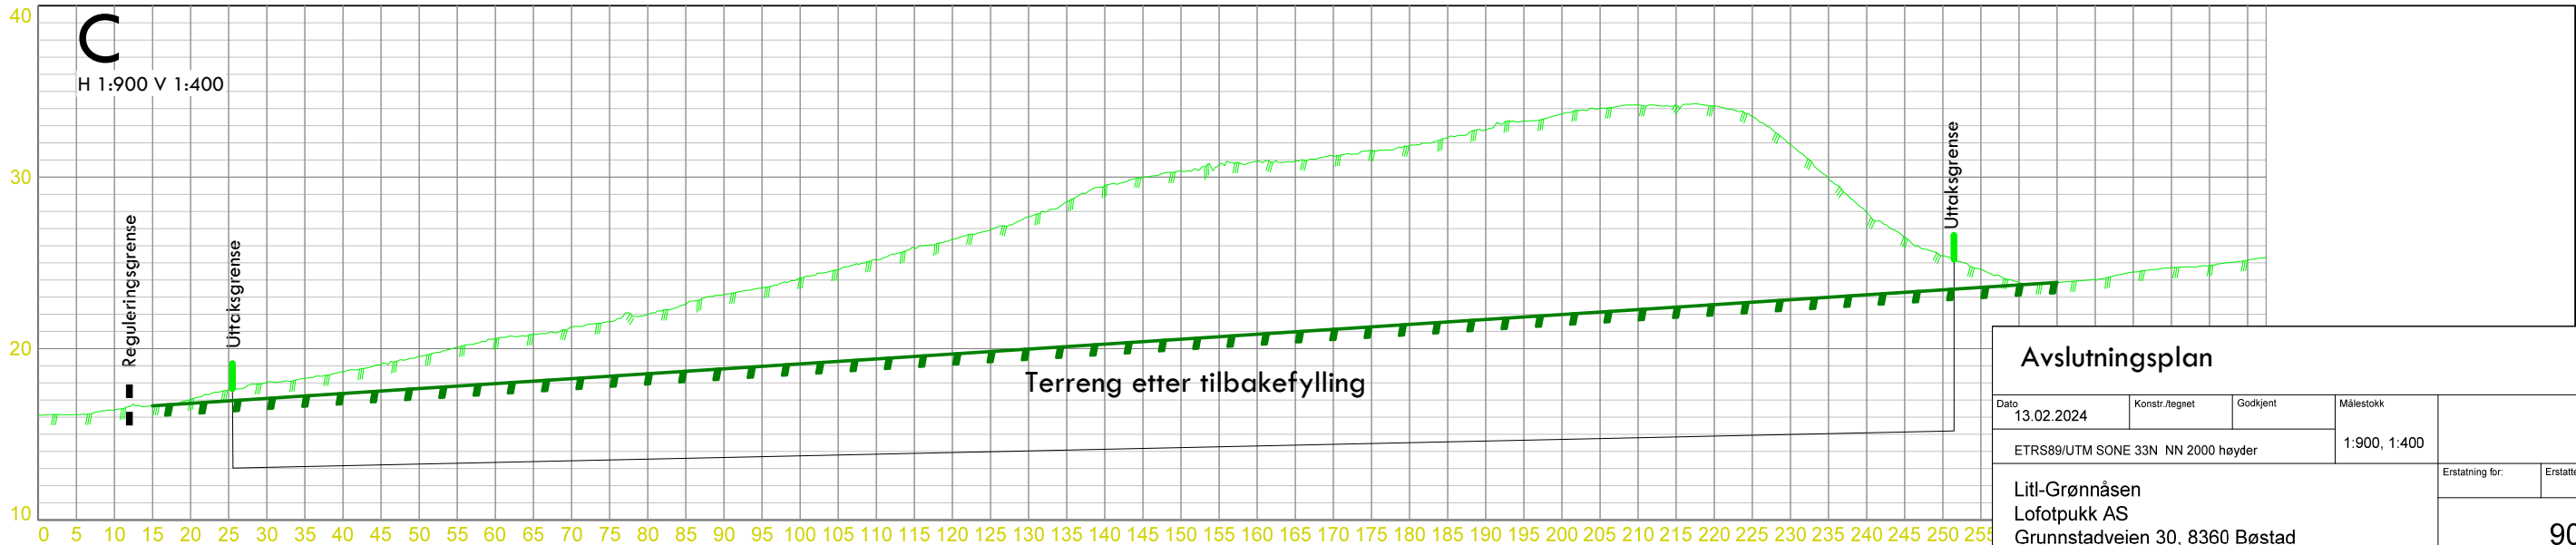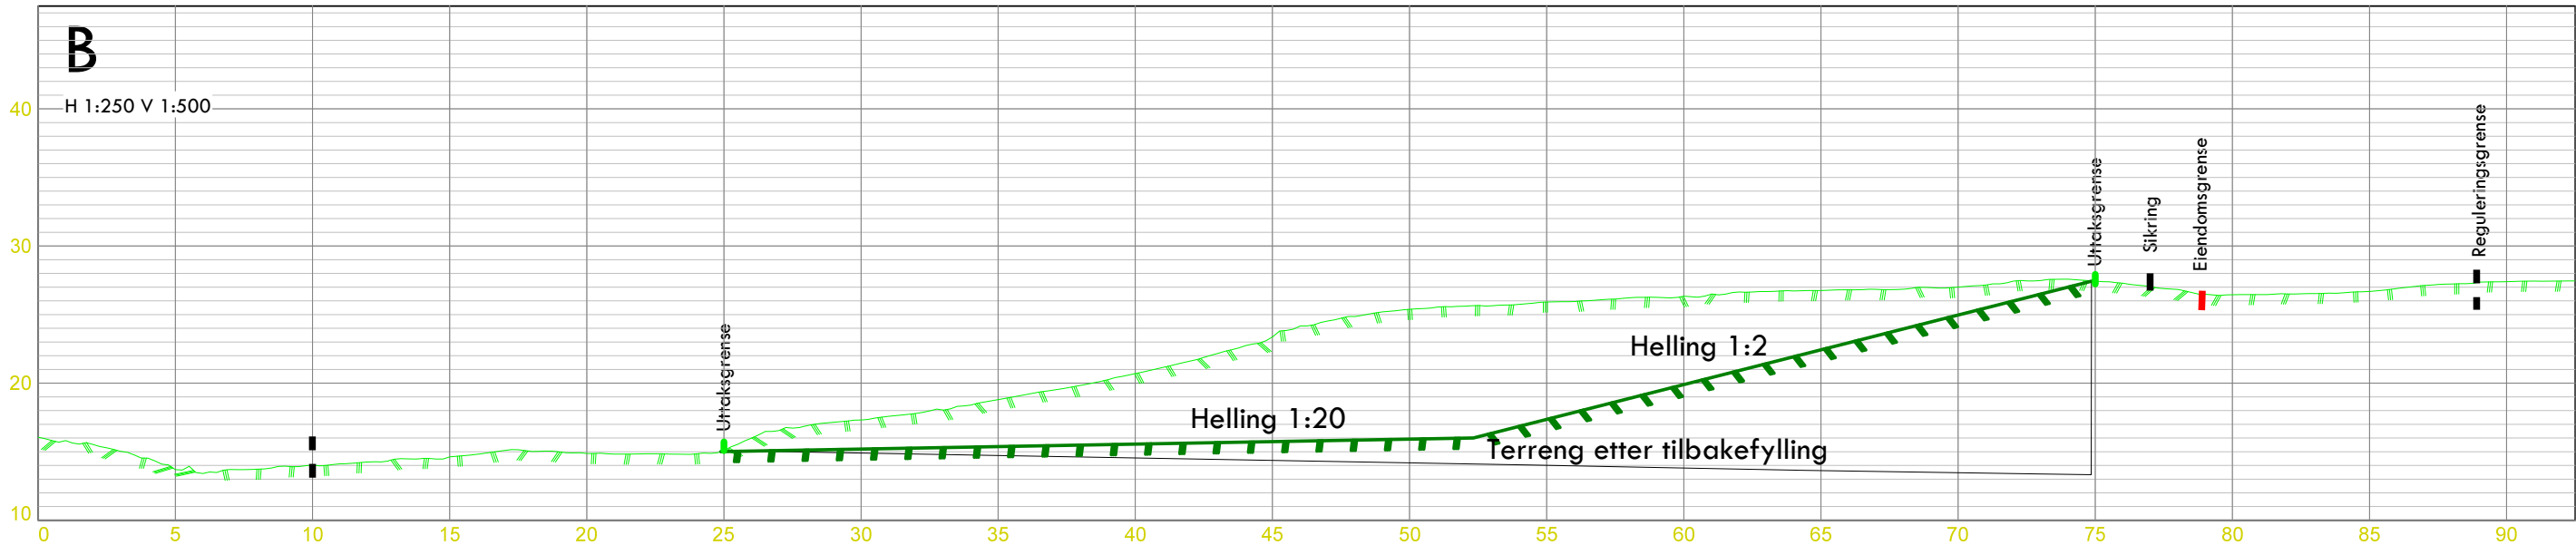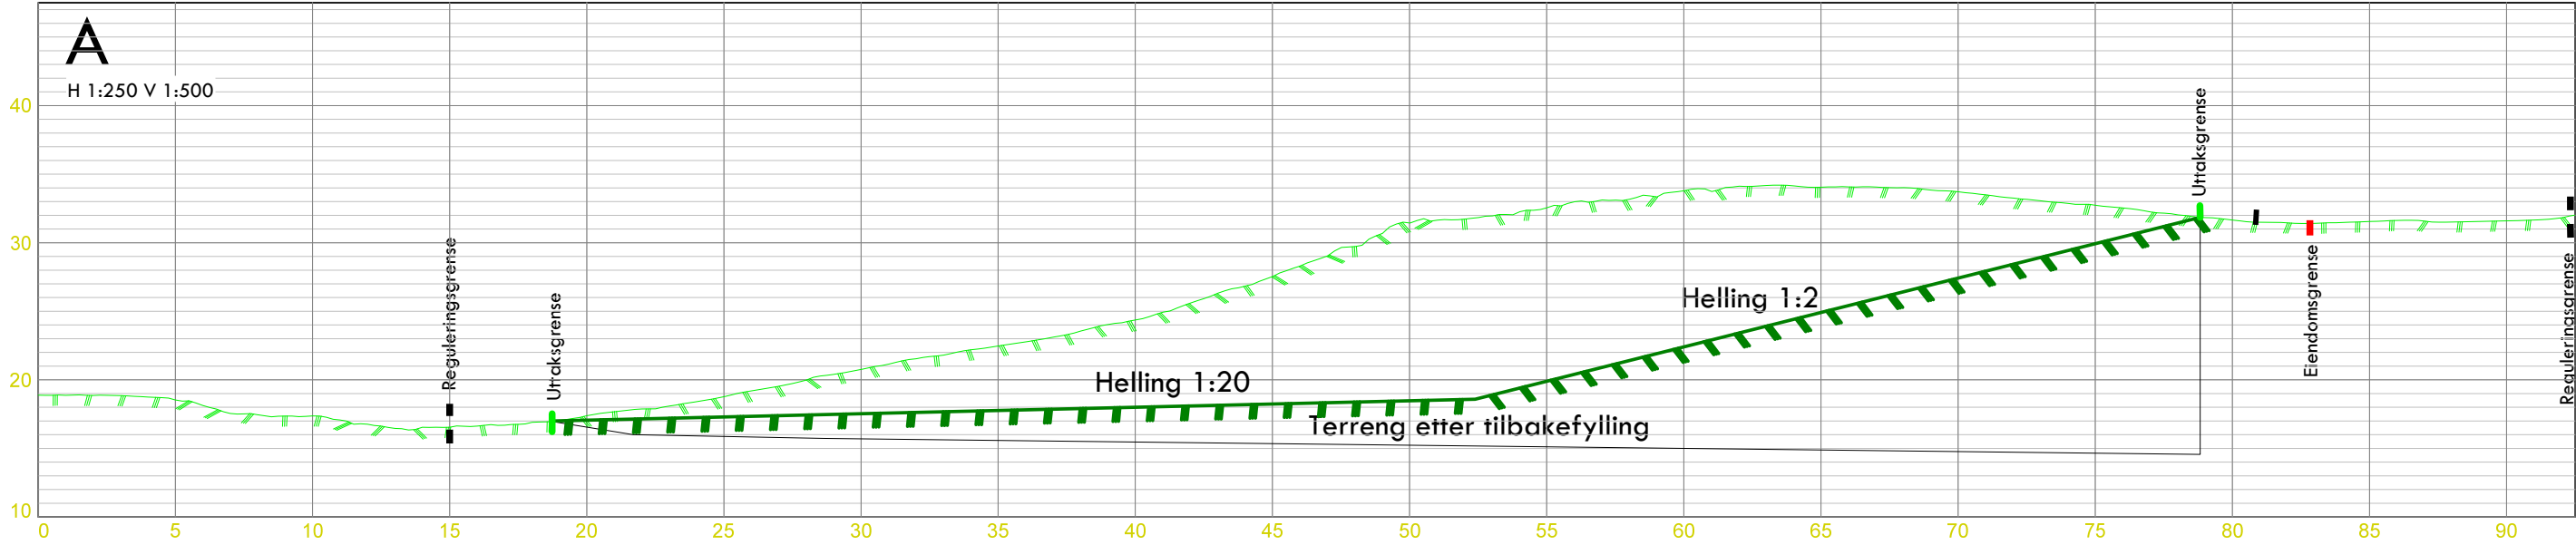

Avslutningsplan					
Dato	13.02.2024	Konstr./tegnet	Godkjent	Målestokk	
ETRS89/UTM SONE 33N NN 2000 høyder			1:900, 1:400		
Litl-Grønnåsen				Erstatning for:	Erstattet av:
Lofotpukk AS				906	
Grunnstadveien 30, 8360 Bøstad					
Henviining:		Beregning:			