


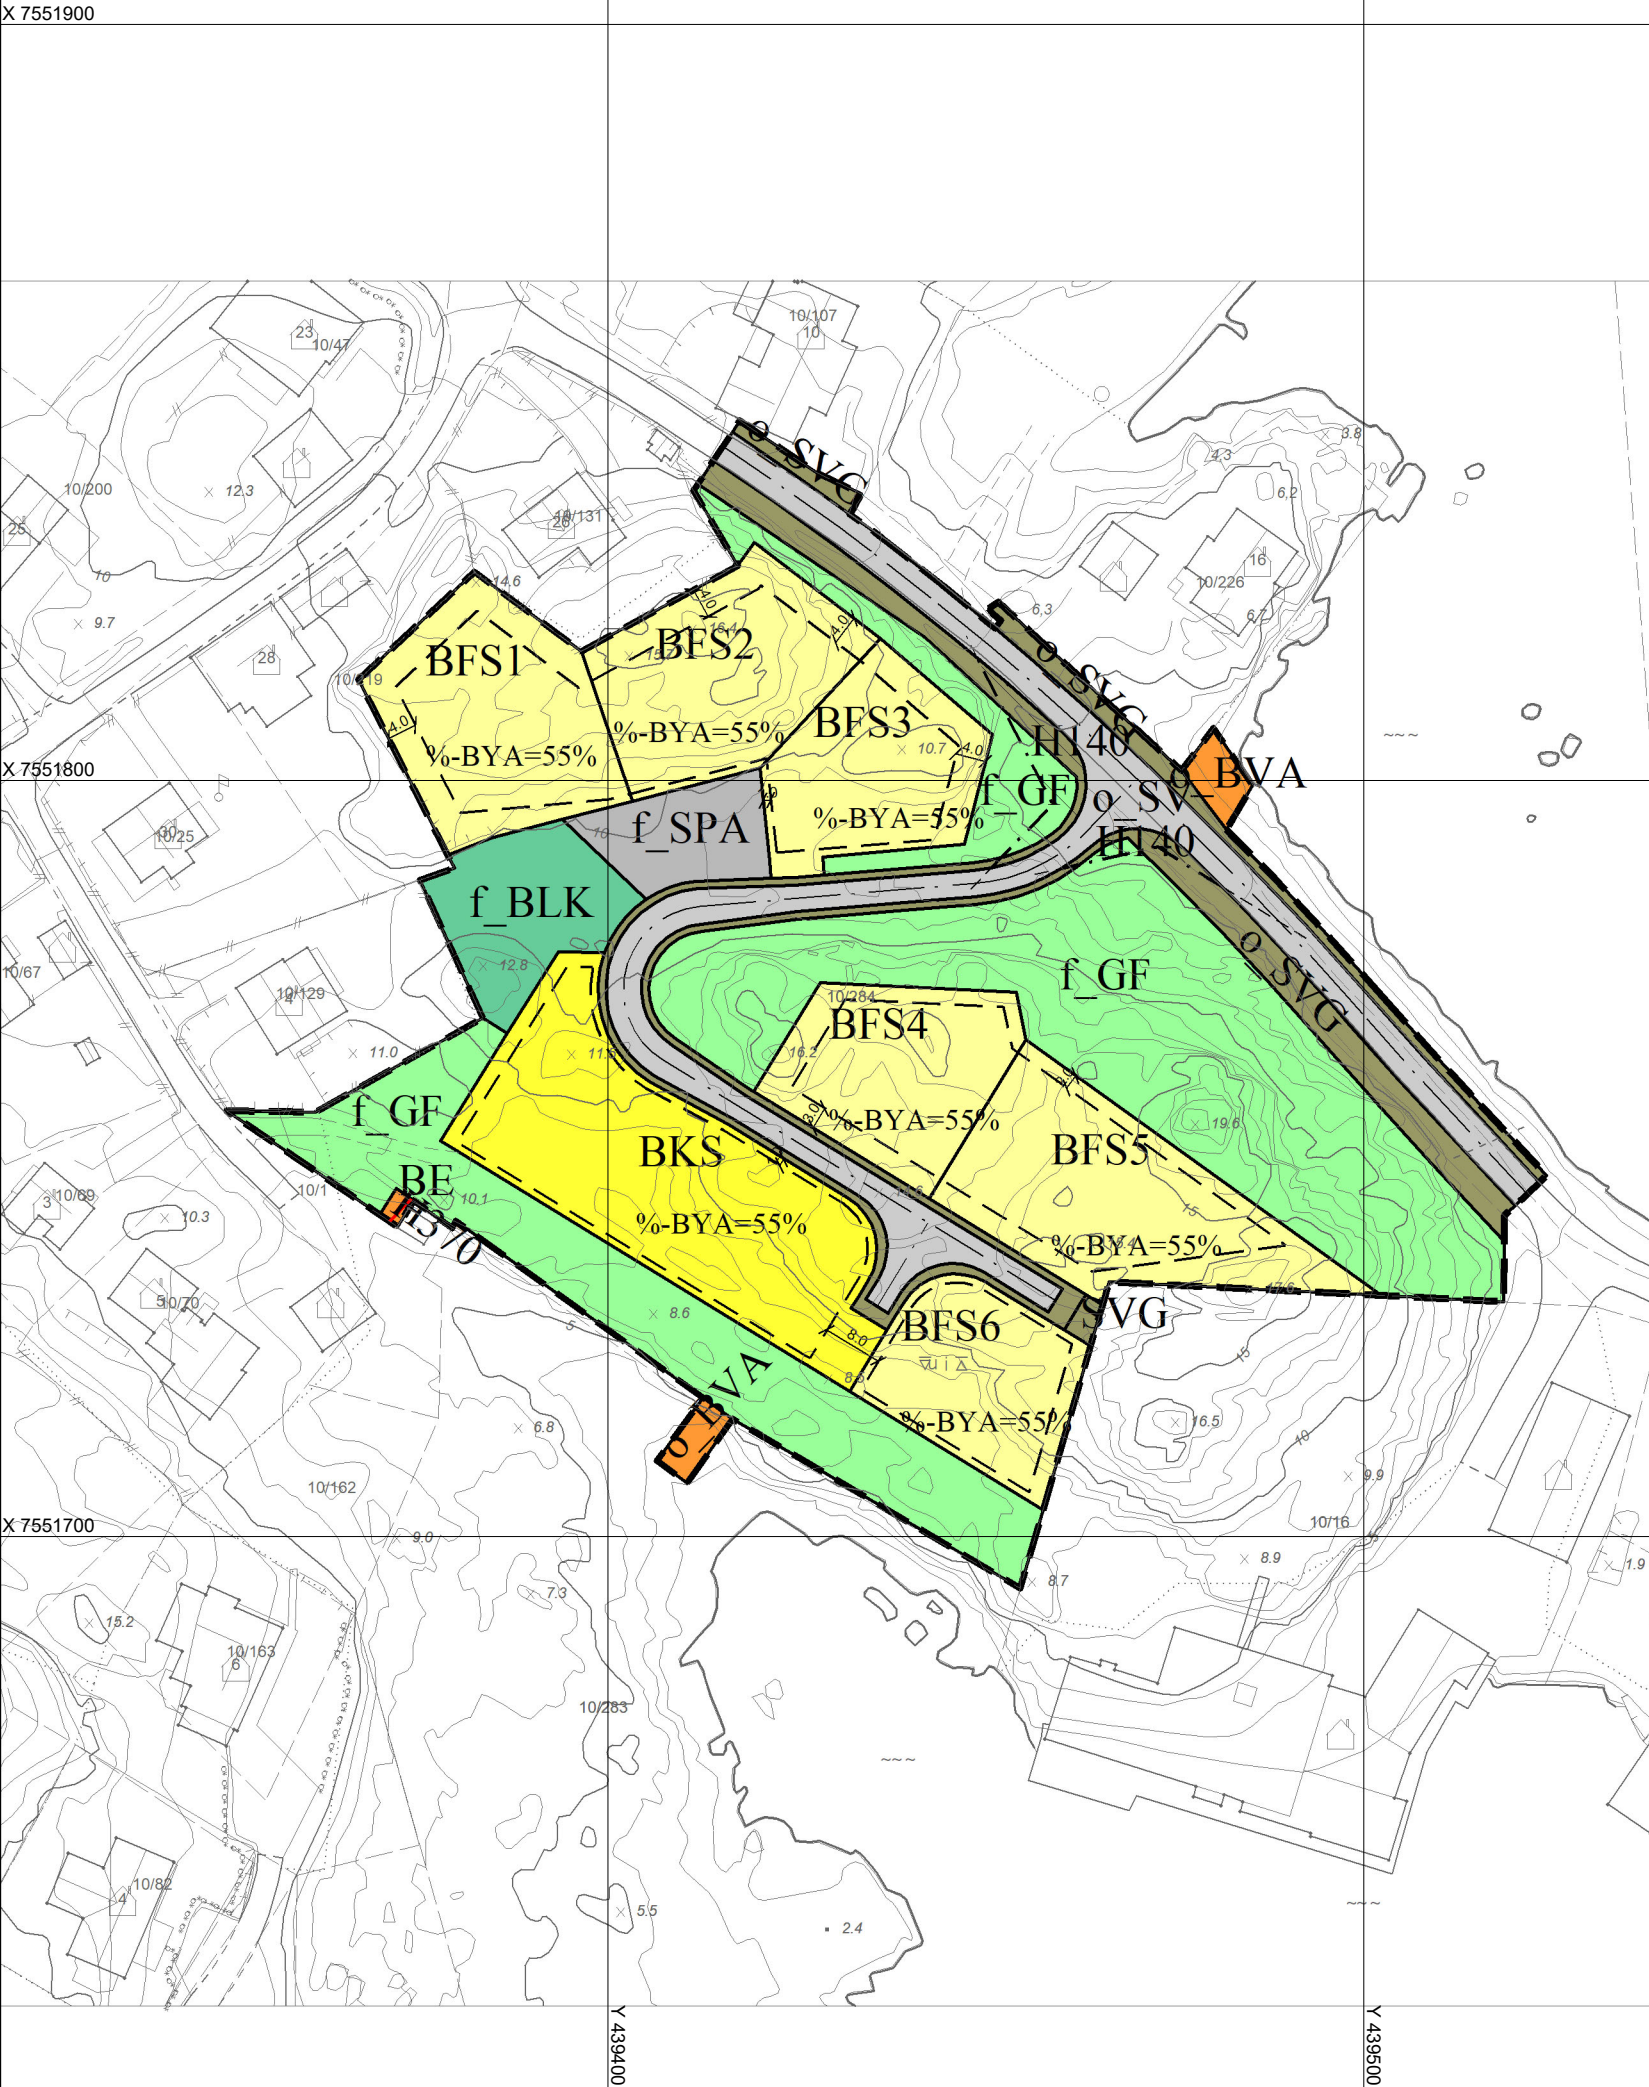

TEGNFORKLARING

Plandata

BEBYGGELSE OG ANLEGG (PBL §12-5 NR.1)

- Boligbebyggelse - fritliggende småhusbebyggelse
- Boligbebyggelse - konsentrert småhusbebyggelse
- Energianlegg
- Vann- og avløpsanlegg
- Lekeplass

SAMFERDSELSANLEGG OG TEKNISK INFRASTRUKTUR (PBL §12-5 NR.2)

- Veg
- Annen veggrunn - grøntareal
- Parkering

GRØNNSTRUKTUR (PBL §12-5 NR.3)

- Frømråde

HENSYNSSONER (PBL §12-6)

- Faresone - Høyspenningsanlegg (ink høyspentkabler)
- Sikringsone - Frisikt

Juridiske linjer og punkt

- Regulerings- og bebyggelsesplanområde
- Planens begrensning
- Formålsgrense
- Faresonegrense
- Sikringsonegrense
- Regulert tomtegrense
- Byggegrense
- Regulert senterlinje
- Frisiktslinje
- Målelinje/Avstandslinje

Basiskartet er tegnet med svak gråfarge


Kartopplysninger

Kilde for basiskart: Infoland.no
Dato basiskart: April 2019
Koordinatsystem: Kordsys 23
Høydegrunnlag: NGO 1954

Kartprodusent: Geodata as

Ekvidistanse 1 m

Kartmålestokk 1:1000

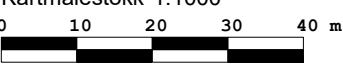

DETALJREGULERINGSPLAN
Utsikten
Endringsforslag

Vestvågøy
kommune

Arealplan-ID
2009021

Forslagstiller
SHAK Eiendom as

Saksbehandling etter plan- og bygningsloven	Saks nr	Dato	Sign
Revisjon			
Nr 1			
Nr 2			
Kommunestyrets vedtak:			
2. gangs behandling			
Offentlig ettersyn fra til			
1. gangs behandling			
Kunngjøring av oppstart av planarbeidet			
Oppstartsmøte avholdt			
stein hamre arkitektkontor as Halvor Heyerdahls vei 1, 8626 Mo i Rana Tlf: 75 12 69 50, e-post: post@shaas.no www.shaas.no	Plan datert.	Tegnnr	Utarbeidet av
	03.09.19	201173	ÅRS