


Vertikalnivå 2: På grunnen

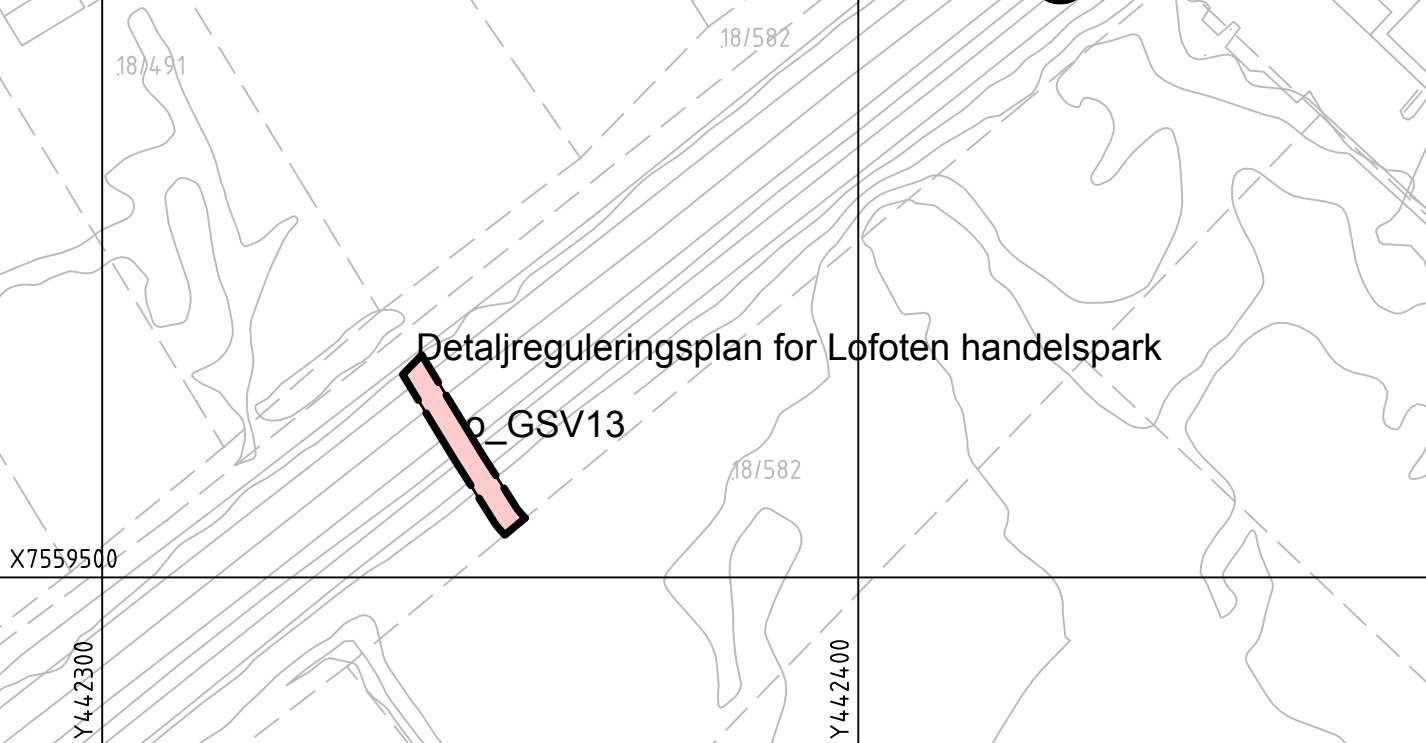

Vertikalnivå 1: Under grunnen



Tegnforklaring

SOSI versjon 4.5

Linjetyper

- Planens begrensning
- Utsnitt vertikalnivå 1 (illustrasjon)
- Formålsgrænse
- Grænse for fareområde
- Bebyggelse som inngår i planen
- Regulert senterlinje
- Regulert kant kjørebane
- Byggegrænse
- Frisiktlinje
- Grænse for sikringszone
- Regulert fotgjengerfelt (illustrasjon)
- Kant kjørebane (illustrasjon)
- Regulert kjørefelt

Eierform

- Områder markert med o. har eierform offentlig
- Områder markert med f. har eierform felles
- Områder uten markering har eierform annen (privat)

Reguleringsformål

a.1) Sikringssoner (PBL § 12-6)

- H140 Frisikt

a.3) Faresoner (PBL § 12-6)

- H730 Høyspenningsanlegg (trafo)

1. Bebyggelse og anlegg (PBL § 12-5, pkt. 1)

- B Boligbebyggelse
- BV Bensinstasjon/vegserviceanlegg
- EA Energianlegg
- FK Forretning/kontor

2. Samferdselsanlegg og teknisk infrastruktur (PBL § 12-5, pkt. 2)

- EV-FV-KV Kjøreveg
- FT Fortau
- GSV Gang-/sykkelveg
- AVG Annen veggrunn - grøntareal
- KH Kollektivholdeplass


5. Landbruks-, natur og friluftsområder (PBL § 12-5, pkt. 5)

- LNFR LNFR-areal

Symboler

- Avkjørsel - både inn og utkjøring
- Stenging av avkjørsel

Kartref: Euref 89 Sone 33
 Ajour: FKB 2015-11-16
 Høydef: NN1954
 Ekvidistans: 1 m
 Kartmålestokk: A1: 1:1000
 A3: 1:2000

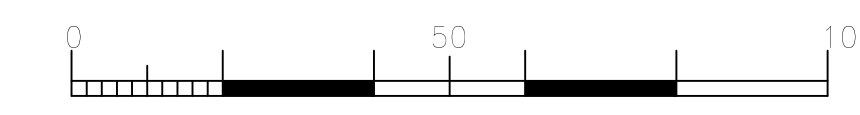

Revisjon	Dato	Saksnr.	Signatur
Rev. 01, kommunestyrets vedtak	29.06.18		GAN
Rev. 02, 1. gangs behandling	20.12.17		GAN
Rev. 03, 2. gangs behandling	31.05.16		GAN

Detalregulering for Lofoten handelspark Med tilhørende bestemmelser		PLAN NR.
		1860 2015 001

Forslagsstiller: Vestvågøy kommune	DATO	07.03.16	
SAKSBEHANDLING IFLG. PLAN- OG BYGNINGSLOVEN	SAKSNR.	DATO	
Oppstartsmøte		18.03.15	GAN
Kommisjonen av oppstart av planarbeid		22.05.15	GAN
1. gangs behandling i planutvalget		30.06.16	JC
1. gangs behandling i planutvalget	083/17	12.12.17	JC
2. gangs behandling i planutvalget	031/18	08.05.18	JC

Kommunestyrets vedtak:	059/18	19.06.18	JC
------------------------	--------	----------	----

VESTVÅGØY KOMMUNE	UTARBEIDET AV:
----------------------	--------------------