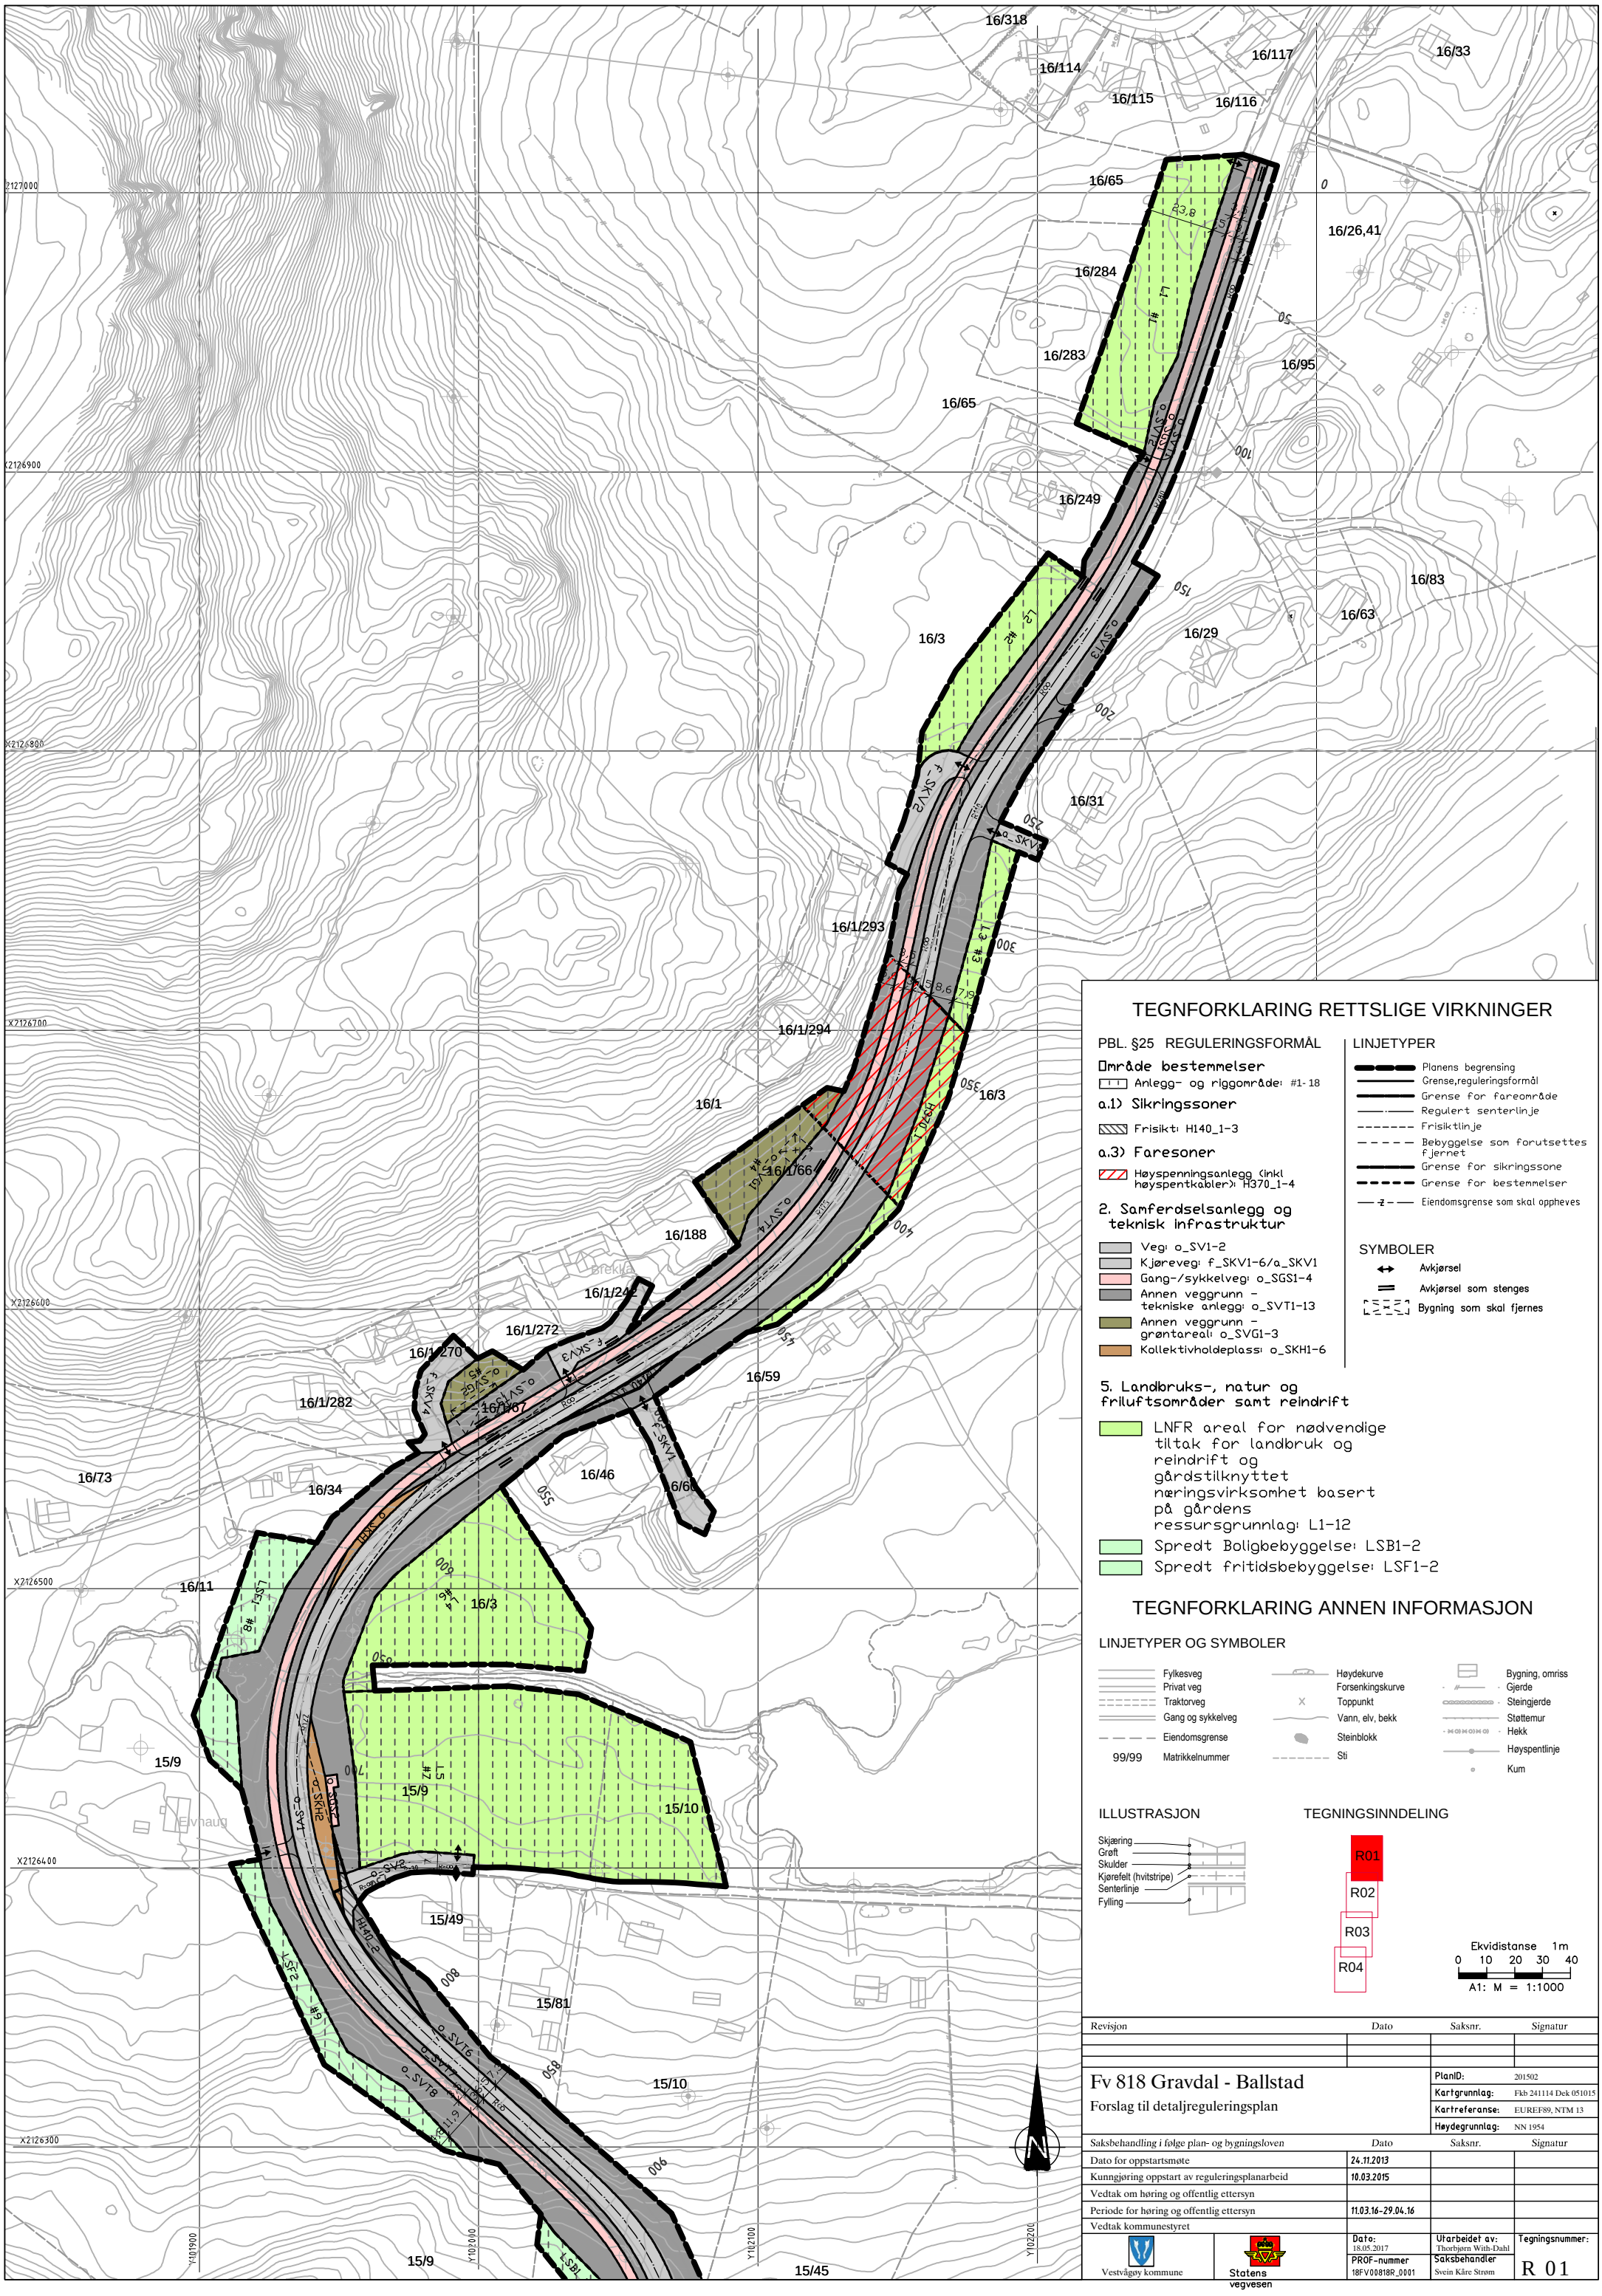

TEGNFORKLARING RETTSLIGE VIRKNINGER

PBL. §25 REGULERINGSFORMÅL

Område bestemmelser
- Anlegg- og riggområde: #1-18

a.1) Sikringssoner
- Frisikt: H140_1-3

a.3) Faresoner
- Høyspenningsanlegg (inkl høyspentkabler): H370_1-4

2. Samferdselsanlegg og teknisk infrastruktur
- Veg: o_SV1-2
- Kjøreveg: f_SKV1-6/a_SKV1
- Gang-/sykkelveg: o_SGS1-4
- Annen veggrunn – tekniske anlegg: o_SVT1-13
- Annen veggrunn – grøntareal: o_SVG1-3
- Kollektivholdeplass: o_SKH1-6

5. Landbruks-, natur og friluftsområder samt reindrift
- LNFR areal for nødvendige tiltak for landbruk og reindrift og gårdstilknyttet næringsvirksomhet basert på gårdens ressursgrunnlag: L1-12
- Spredt Boligbebyggelse: LSB1-2
- Spredt fritidsbebyggelse: LSF1-2

LINJETYPER
- Planens begrensing
- Grense,reguleringsformål
- Grense for fareområde
- Regulert senterlinje
- Frisiktlinje
- Bebyggelse som forutsettes fjernet
- Grense for sikringssone
- Grense for bestemmelser
- Eiendomsgrense som skal oppheves

SYMBOLER
- Avkjørsel
- Avkjørsel som stenges
- Bygning som skal fjernes

TEGNFORKLARING ANNEN INFORMASJON

LINJETYPER OG SYMBOLER
- Fylkesveg
- Privat veg
- Traktorveg
- Gang og sykkelveg
- Eiendomsgrense
- 99/99 Matrikkelnummer
- Høydekurve
- Forsenkningskurve
- Toppunkt
- Vann, elv, bekk
- Steinblokk
- Sti
- Bygning, omriss
- Gjerde
- Steingjerde
- Støttemur
- Hekk
- Høyspentlinje
- Kum

ILLUSTRASJON

TEGNINGSINNDELING

Ekvidistanse 1m
0 10 20 30 40
A1: M = 1:1000

Revisjon	Dato	Saksnr.	Signatur

Fv 818 Gravdal - Ballstad

Forslag til detaljreguleringsplan

PlanID:	201502
Kartgrunnlag:	Fkb 241114 Dek 051015
Kartreferanse:	EUREF89, NTM 13
Høydegrunnlag:	NN 1954

Saksbehandling i følge plan- og bygningsloven	Dato	Saksnr.	Signatur
Dato for oppstartsmøte	24.11.2013		
Kunngjøring oppstart av reguleringsplanarbeid	10.03.2015		
Vedtak om høring og offentlig ettersyn			
Periode for høring og offentlig ettersyn	11.03.16-29.04.16		
Vedtak kommunestyret			

Vestvågøy kommune

Statens vegvesen

Dato: 18.05.2017

PROF-nummer 18FV008818R_0D01

Utarbeidet av: Thorbjørn With-Dahl

Saksbehandler Svein Kåre Strøm

Tegningsnummer: R 01