


X:\tronoppdrag\B01\17505175090\BIM\veg\A\HILLAY_C_B.dwg - HeEba - Plottet: 2019-03-29, 12:21:48 - LAYOUT = B01 - XREF = Plankart_rev_mars_kun_veier_Rev_grunnkart_T_Geom

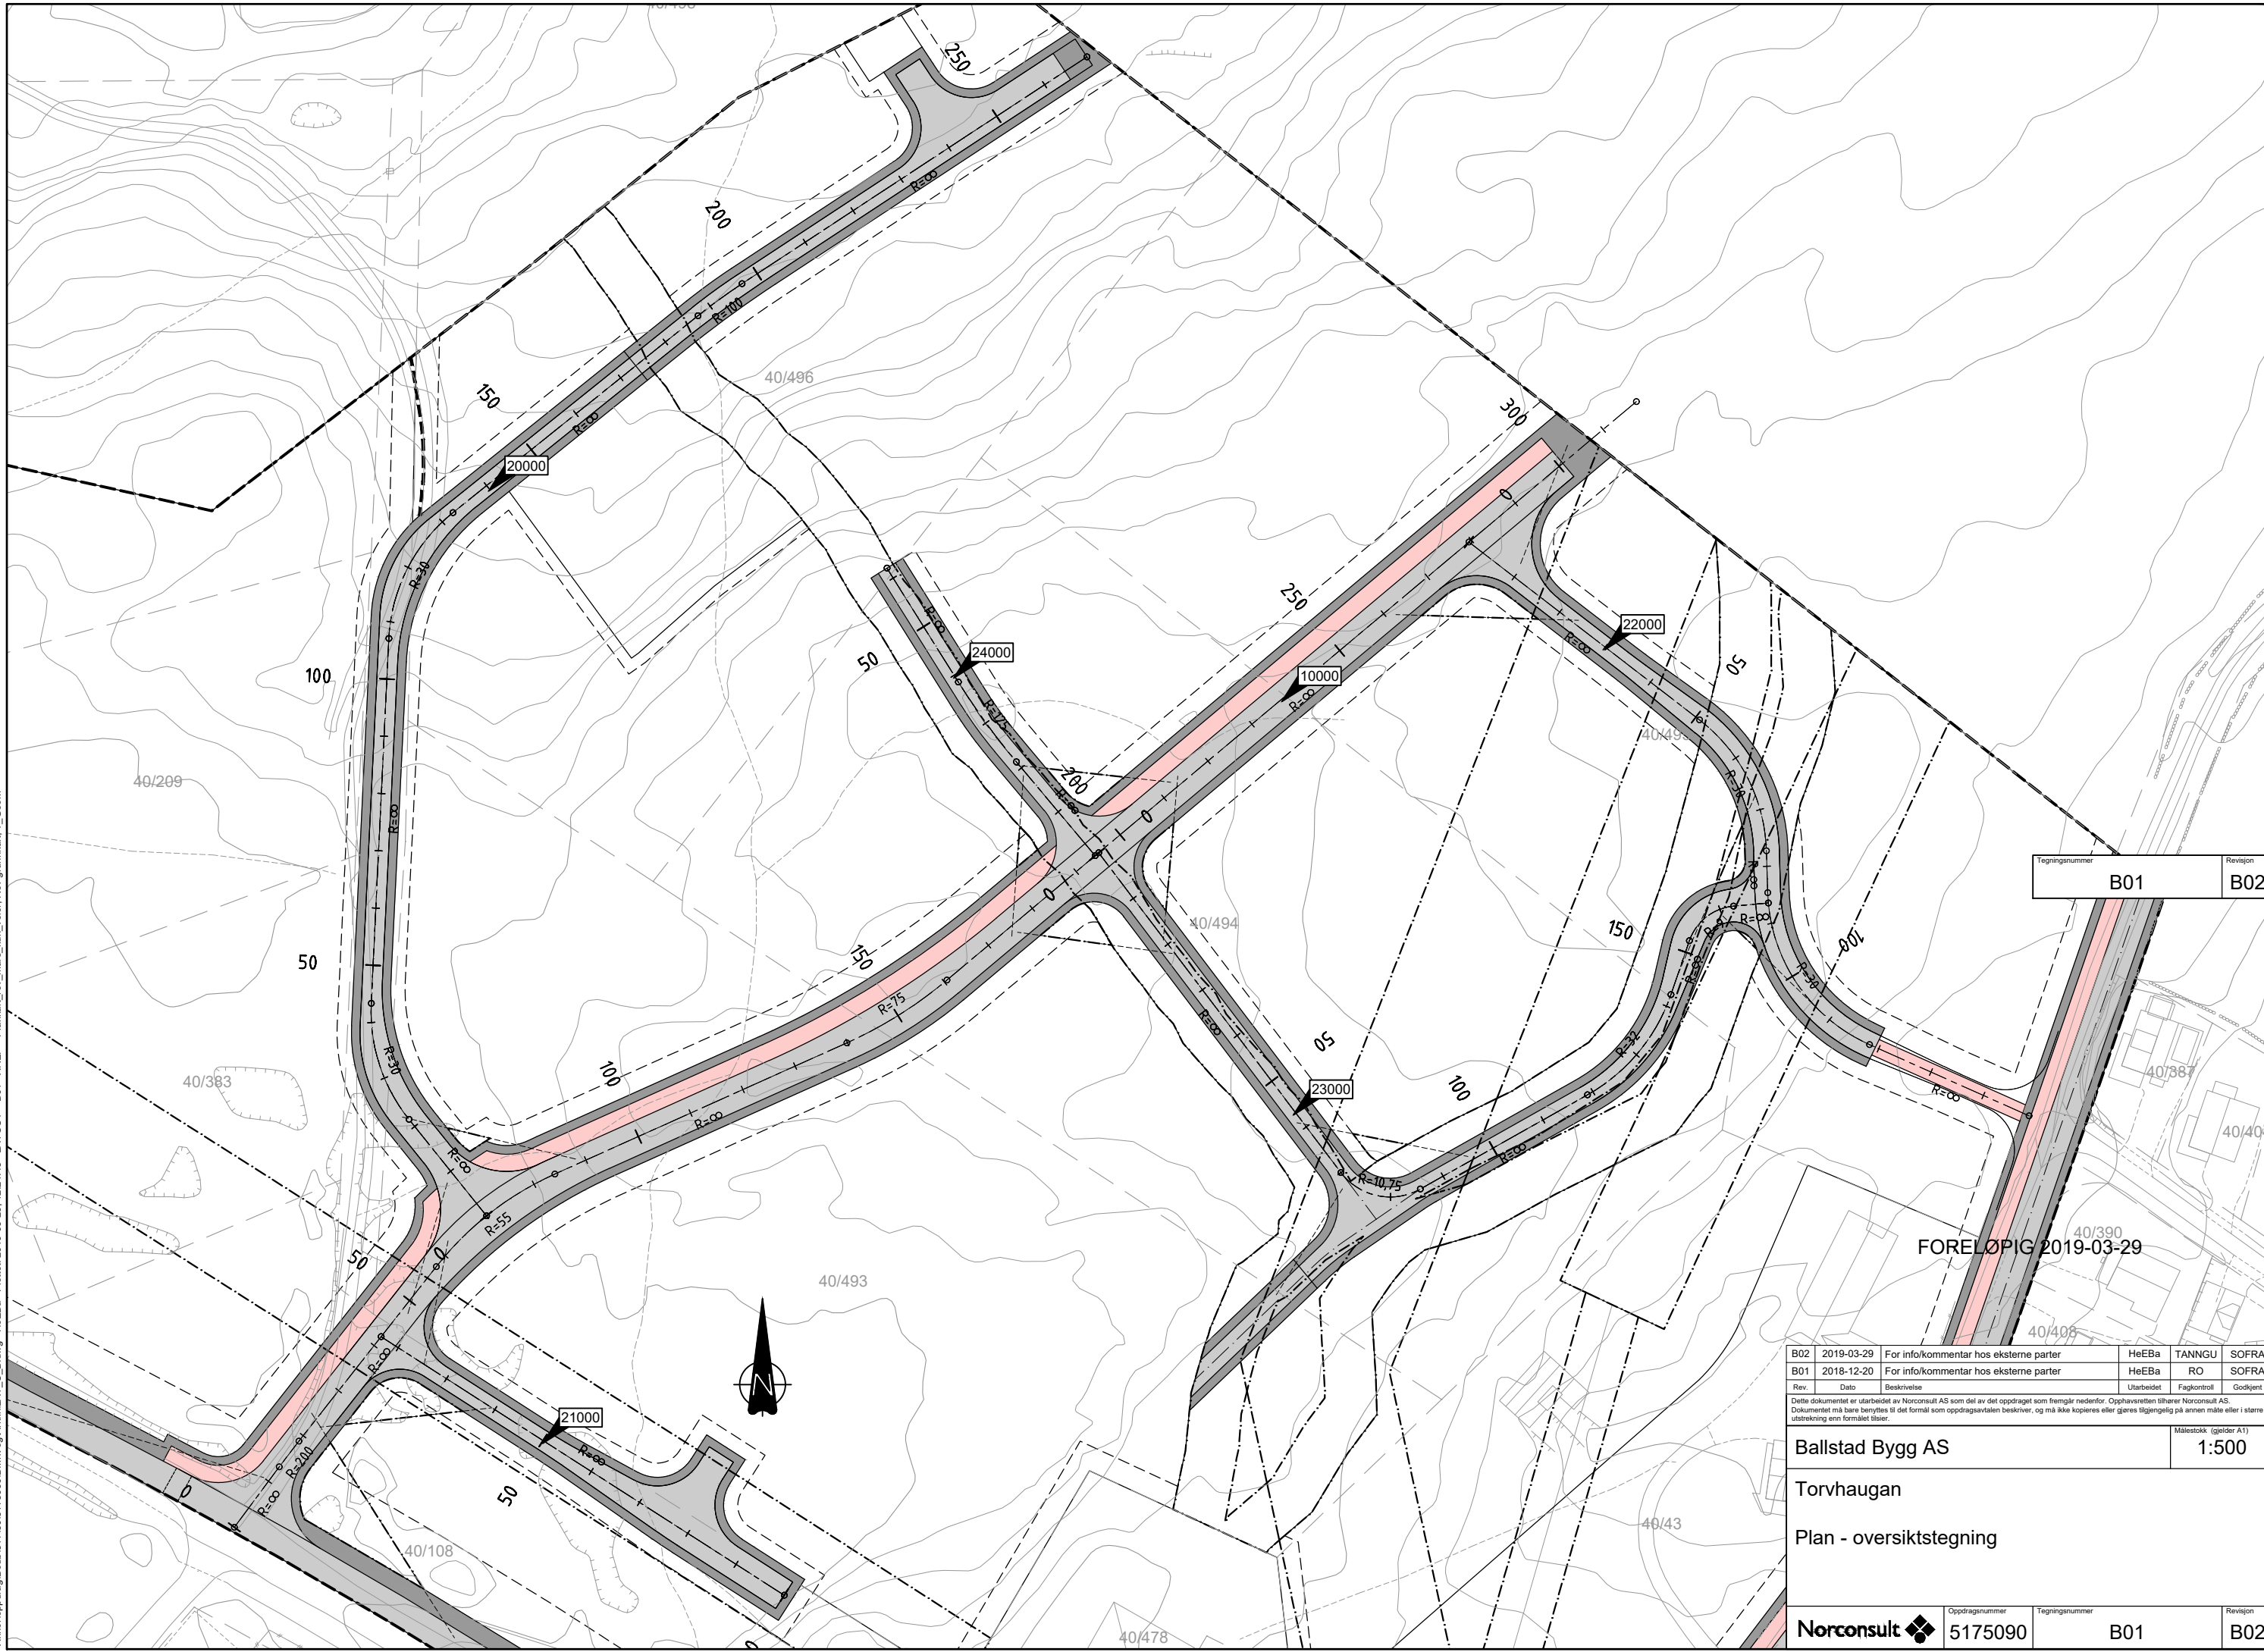

FORELØPIG 2019-03-29

Tegningsnummer	Revisjon
B01	B02

B02	2019-03-29	For info/kommentar hos eksterne parter	HeEba	TANNGU	SOFRA
B01	2018-12-20	For info/kommentar hos eksterne parter	HeEba	RO	SOFRA
Rev.	Dato	Beskrivelse	Utarbeidet	Fagkontroll	Godkjent

Dette dokumentet er utarbeidet av Norconsult AS som del av det oppdraget som fremgår nedenfor. Opphavsretten tilhører Norconsult AS. Dokumentet må bare benyttes til det formål som oppdragsavtalen beskriver, og må ikke kopieres eller gjøres tilgjengelig på annen måte eller i større utstrækning enn formålet tilsier.

Ballstad Bygg AS		Målestokk (gjelder A1)
Torvhaugan		1:500
Plan - oversiktstegning		

Norconsult	Oppdragsnummer	Tegningsnummer	Revisjon
	5175090	B01	B02