


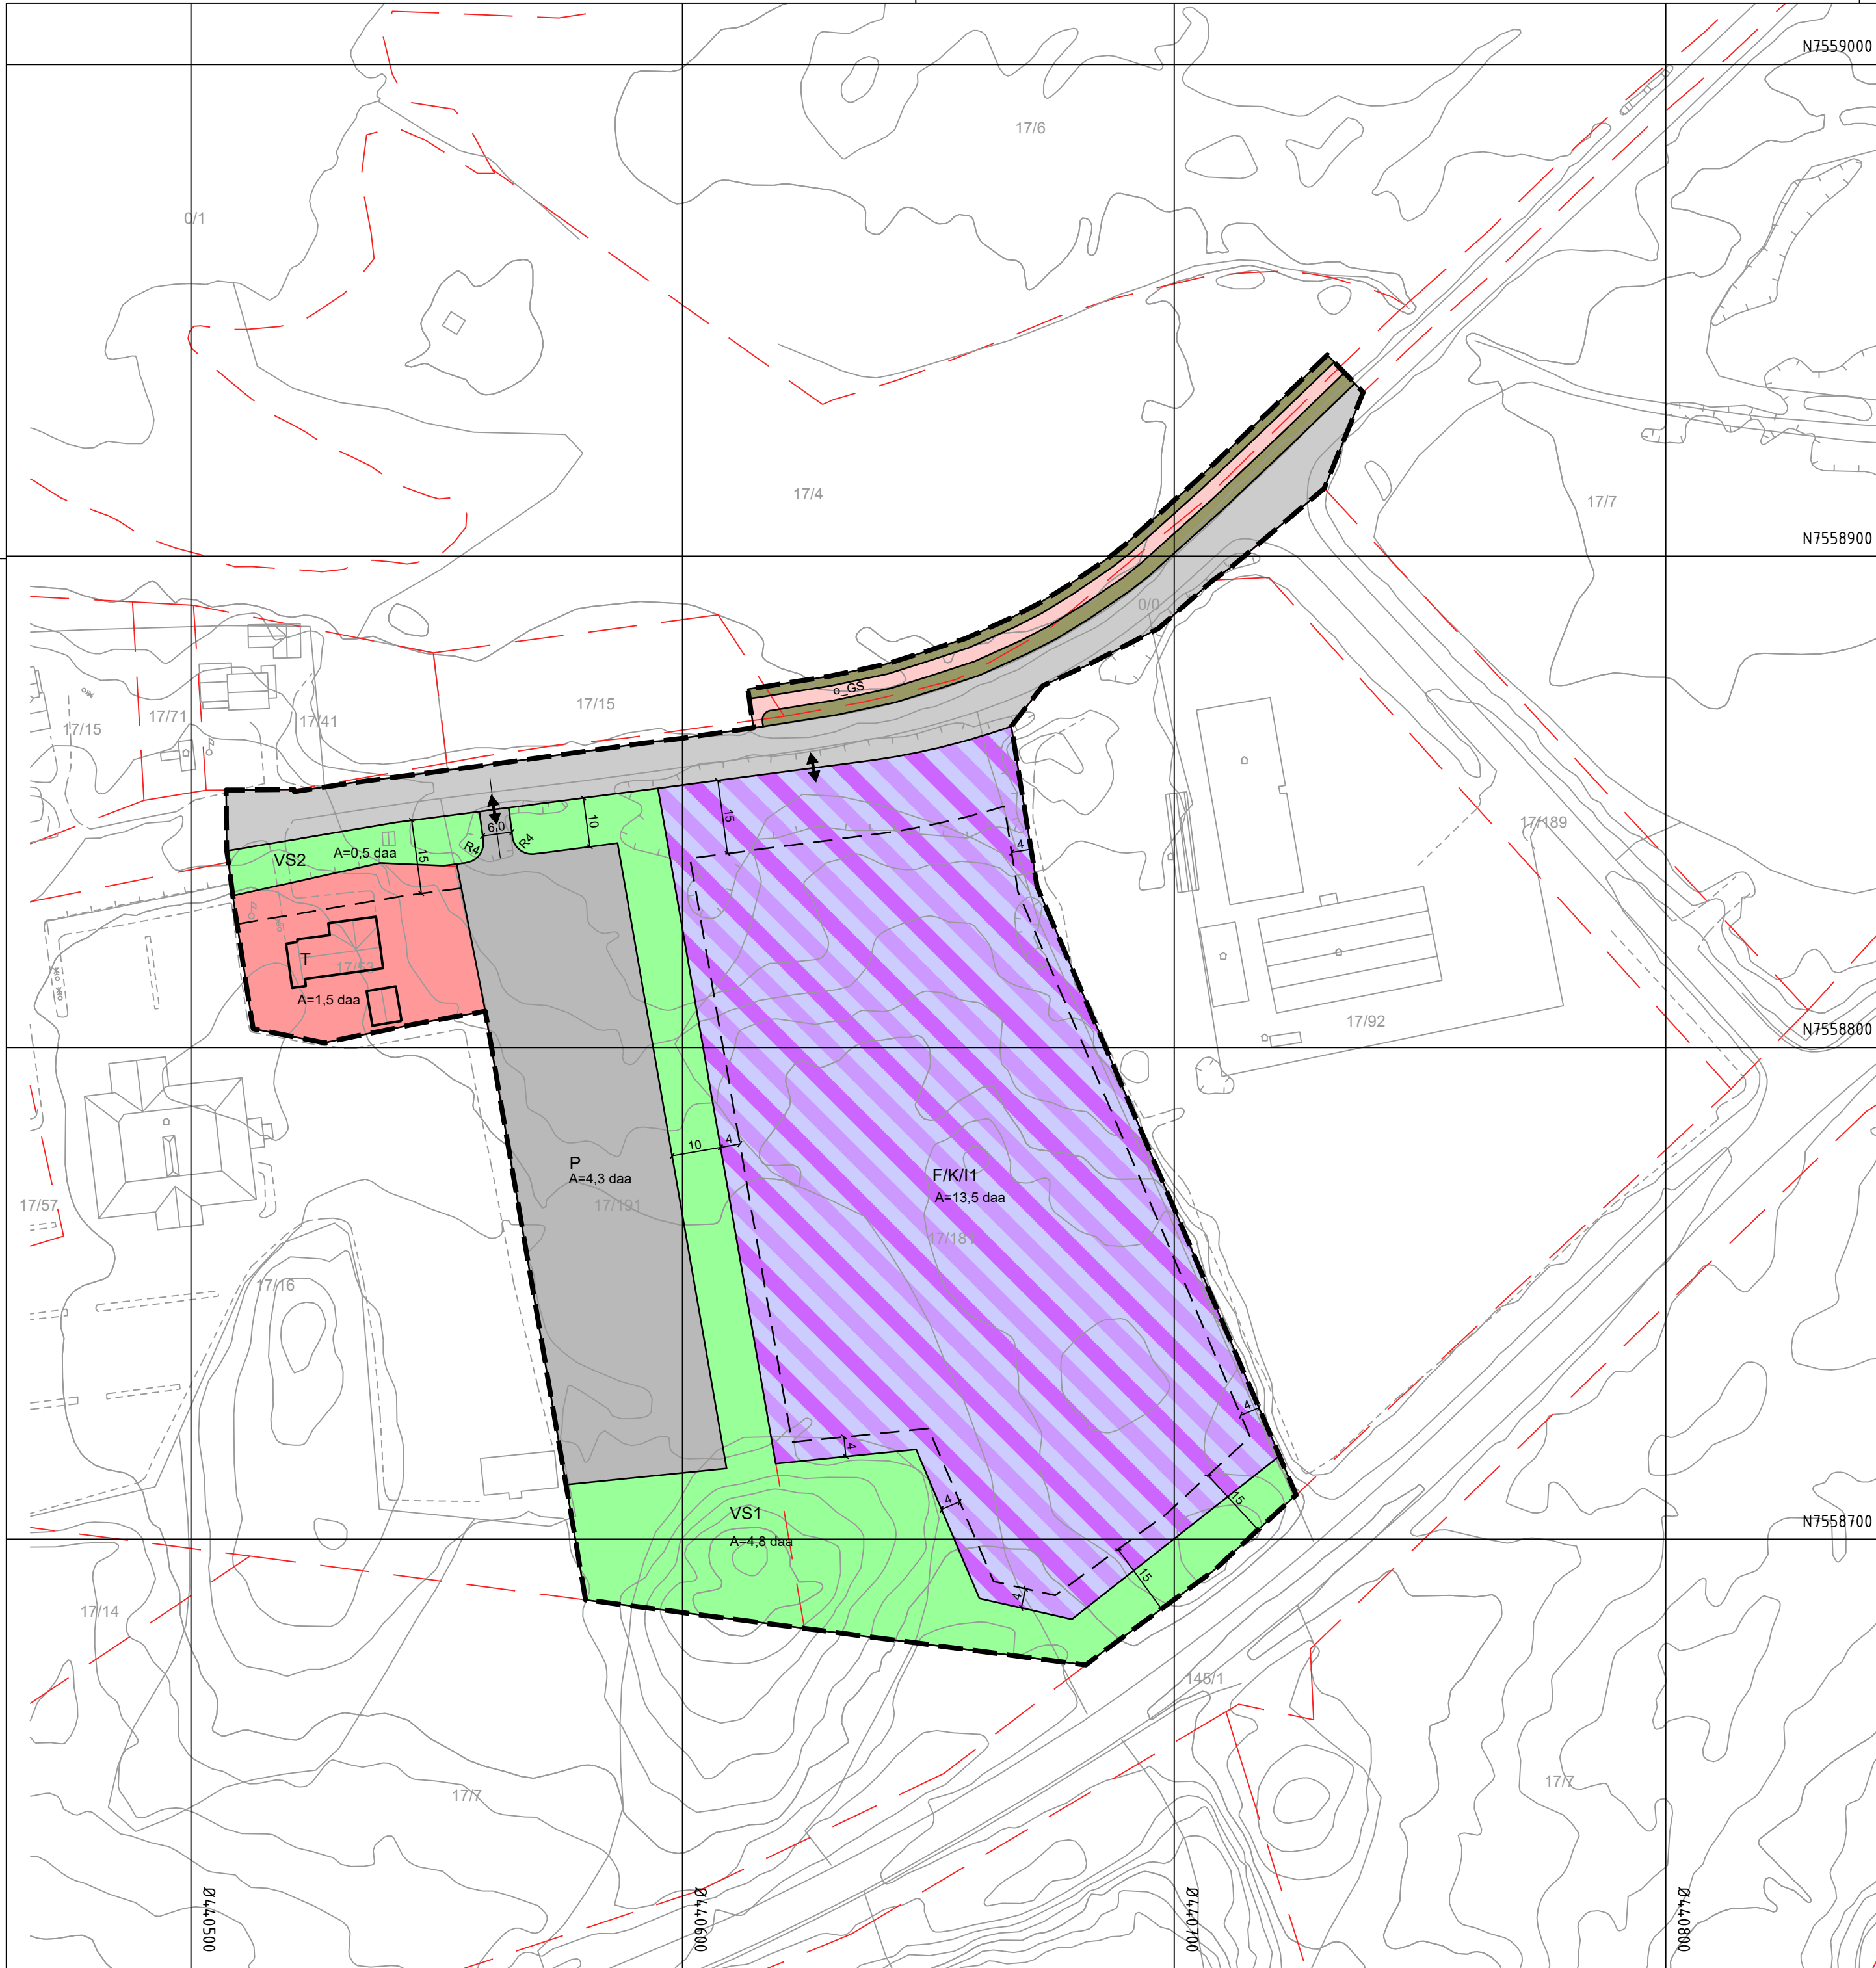

Tegnforklaring

Reguleringsplan PBL 2008

§12-5. Nr. 1 - Bebyggelse og anlegg

- T Offentlig eller privat tjenesteyting
- F/K/I Forretning/kontor/industri

§12-5. Nr. 2 - Samferdselsanlegg og teknisk infrastruktur

- V Veg
- GS Gang-/sykkelveg
- AVG Annen veggrunn - grøntareal
- P Parkering

§12-5. Nr. 3 - Grønnstruktur

- VS Vegetasjonsskjerm

Linjesymbol

- Plangrense
- Formålgrense
- Byggegrense
- Bebyggelse som forutsettes fjernet
- Regulert senterlinje
- Måle og avstandslinje

Punktsymboler

- Avkjørsel - både inn og utkjøring

Kartopplysninger

Kilde for basiskart: Ambita Infoland, FKB, Matrikkel
Dato for basiskart: 06.11.2024
Koordinatsystem: ETRS89.UTM-32N
Høydegrunnlag: NN2000

Ekvidistanse: 1m
Kartmålestokk: 1:1000
0 25 50m



Detaljregulering
Storeidet Næringsområde

Vestvågøy
kommune

Med tilhørende reguleringsbestemmelser

Arealplan-ID:
1860_Forslag

Forslagsstiller:
HFL Eiendom AS

SAKSBEHANDLING ETTER PLAN- OG BYGNINGSLOVEN

Dato	Revisjon	XXX
Dato	XXX	Revisjon
Dato	XXX	Revisjon

Kommunestyret sitt vedtak

Ny 2. gang behandling			
Offentlig ettersyn fra til			
2. gangs behandling			
Offentlig ettersyn fra til			
1. gangs behandling			
Kunngjøring av oppstart av planarbeid			
Oppstartsmøte...			

PLANEN ER UTARBEIDET AV:	sogelink	Lofotr Bygg & Anlegg AS	TEGNNR.	DATO	SIGN
	Focus Software		RP03	26.03.25	RS

Det bekreftes at planen er i samsvar med kommunestyrets vedtak av

BekreftDato
Dato

PLANSJEFFNAVN
Plansjef