




X:\noroppdrag\Bocue\5175090\BIM\Veget\Kart\lay_B.dwg - TanNgu - Plottet: 2019-09-26, 13:05:02 - XREF = Grunntert, Plankart

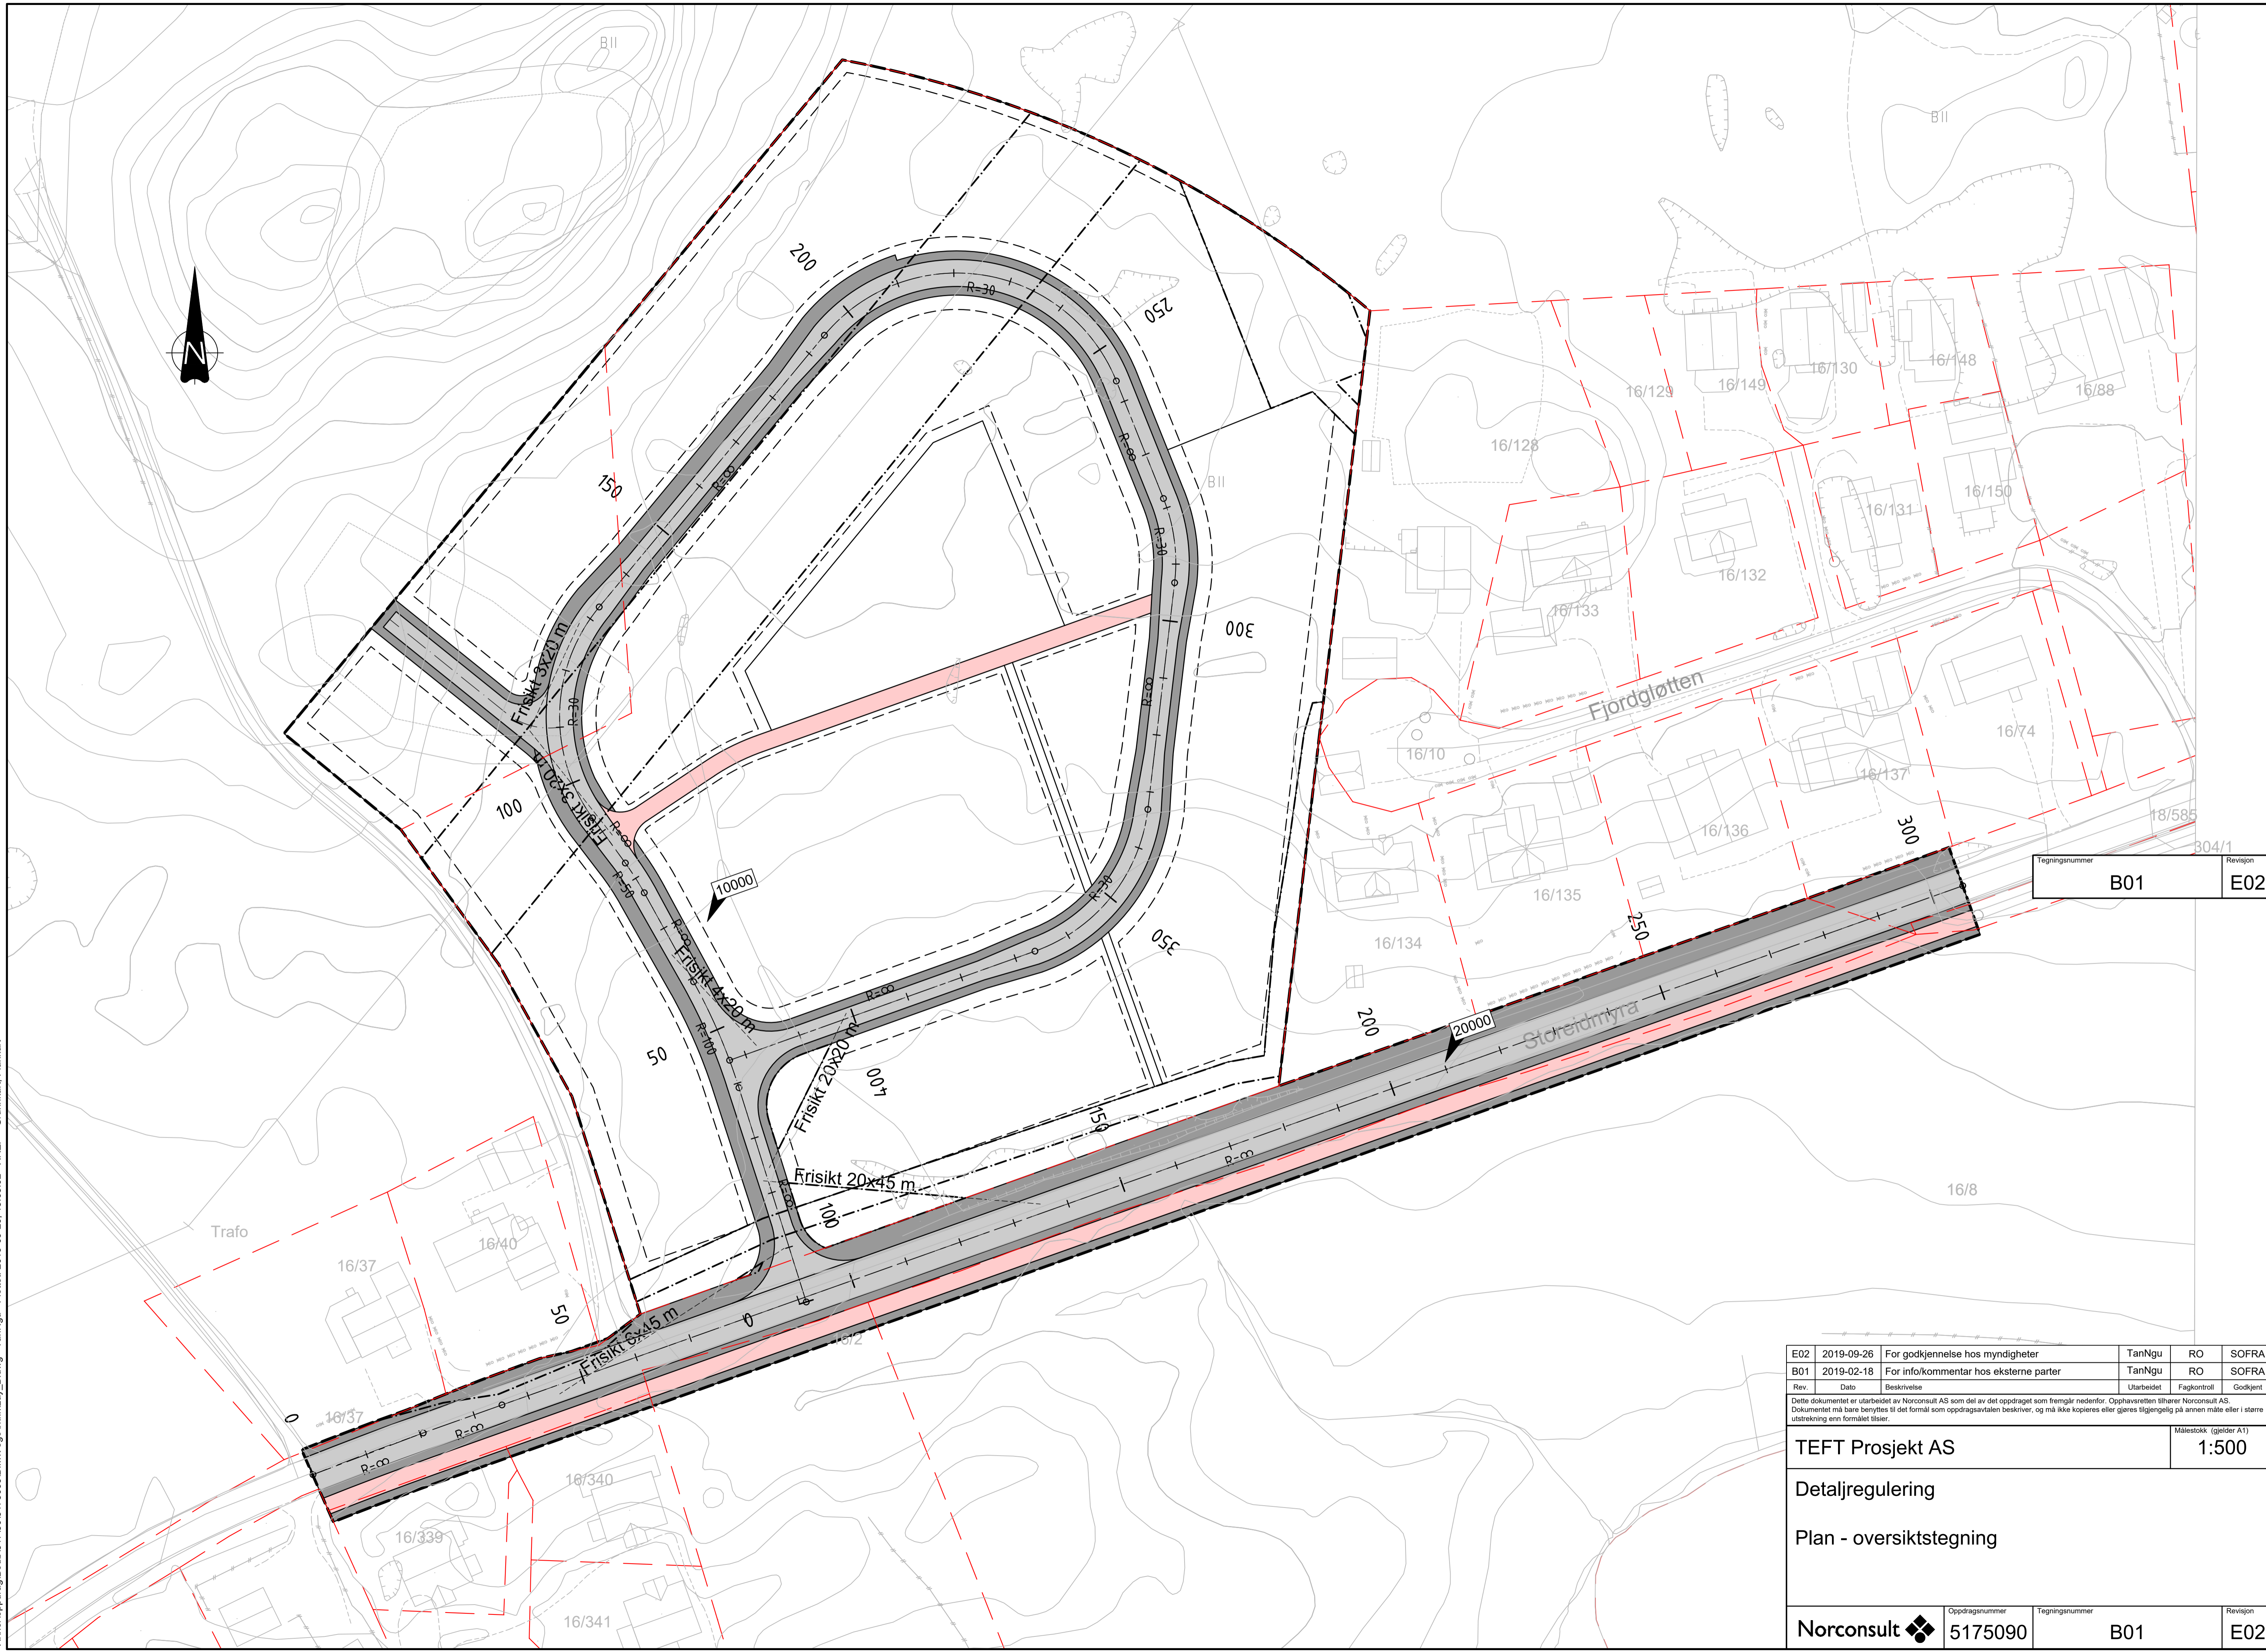

Tegningsnummer	Revisjon
B01	E02


Rev.	Dato	Beskrivelse	Utarbeidet	Fagkontroll	Godkjent
E02	2019-09-26	For godkjenning hos myndigheter	TanNgu	RO	SOFRA
B01	2019-02-18	For info/kommentar hos eksterne parter	TanNgu	RO	SOFRA

Dette dokumentet er utarbeidet av Norconsult AS som del av det oppdraget som fremgår nedenfor. Opphavsretten tilhører Norconsult AS. Dokumentet må bare benyttes til det formål som oppdragsavtalen beskriver, og må ikke kopieres eller gjøres tilgjengelig på annen måte eller i større utstrekning enn formålet tilsier.

TEFT Prosjekt AS Målestokk (gjelder A1)
1:500

Detaljregulering

Plan - oversiktstegning

Oppdragsnummer	Tegningsnummer	Revisjon
Norconsult  5175090	B01	E02