



Lofoten handelspark sørvest

Ny lokalveg

Fra Sjøveien til Nyveien


Byggherre: COOP Nord

Tegningsdato: 14.05.21

TEKNISK DETALJPLAN VEG

INNHALDSFORTEGNELSE

A001	Forside
C001	Lokalveg uten fortau
E001	Sporing vogntog
F001	Normalprofil veg

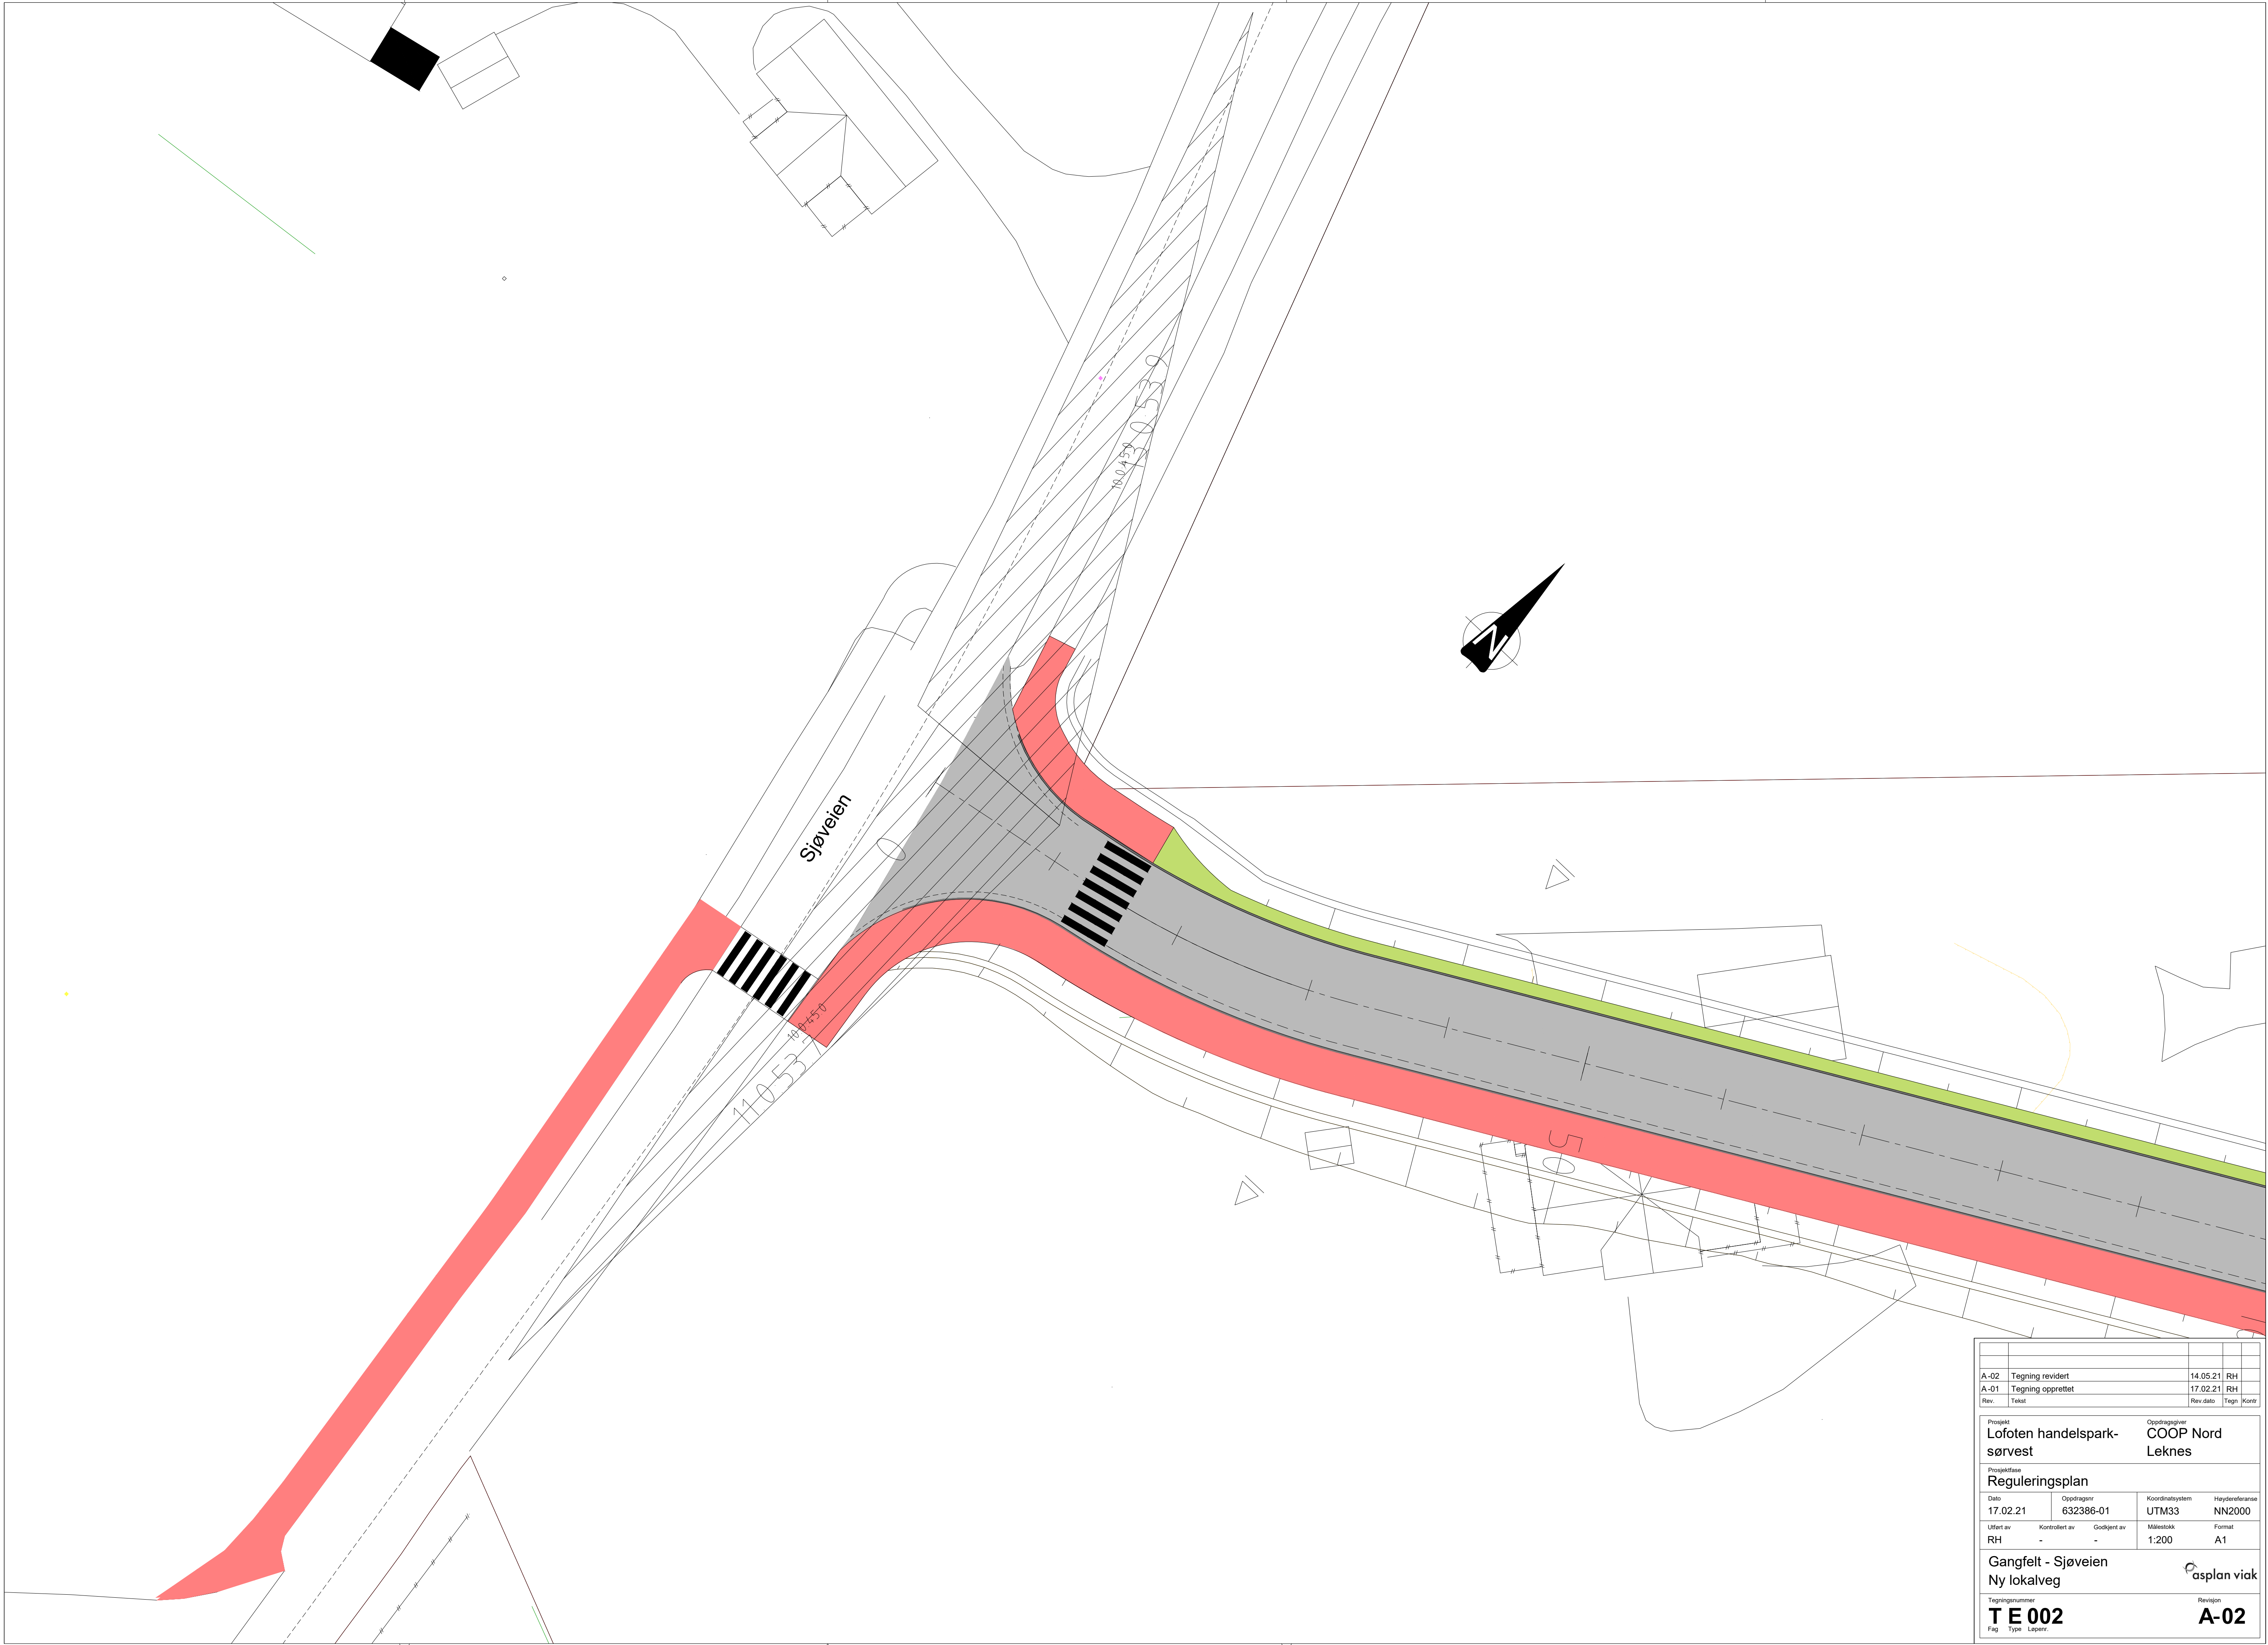


A-02	Tegning revidert	14.05.21	RH	
A-01	Tegning opprettet	17.02.21	RH	
Rev.	Tekst	Rev dato	Tegn	Kont
Prosjekt		Oppdragsgiver		
Lofoten handelspark-sørvest		COOP Nord Leknes		
Prosjekt fase				
Reguleringsplan				
Dato	Oppdragsnr	Koordinatsystem	Høyde referanse	
17.02.21	632386-01	UTM33	NN2000	
Uttatt av	Kontrollert av	Godkjent av	Målestokk	Format
RH	-	-	1:200	A1
Gangfelt - Sjøveien			asplan viak	
Ny lokalveg				
Tegningsnummer		Revisjon		
T E 002		A-02		
Fag	Type	Lap.nr		

NORMALPROFIL

Ny lokalveg

NORMALPROFIL VEG MED FORTAU

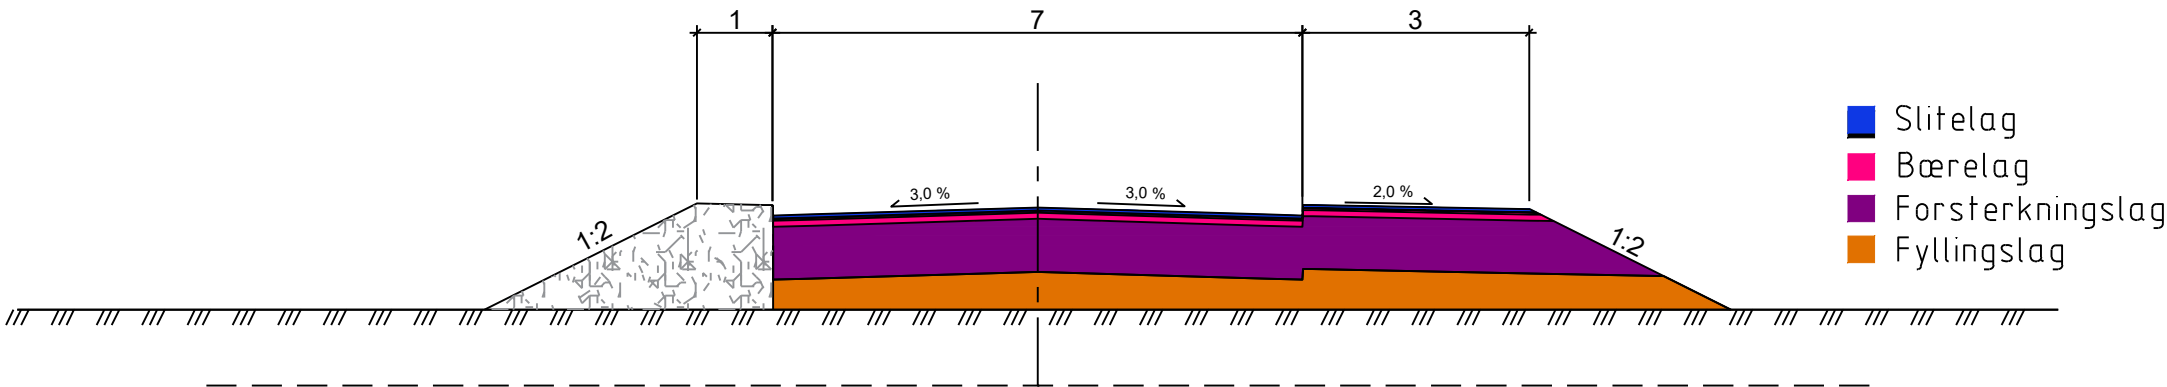

A-02	Tegning revidert	14.05.21	RH		
A-01	Tegning opprettet	17.02.21	RH		
Rev.	Tekst	Rev.dato	Tegn	Kontr	
Prosjekt		Oppdragsgiver			
Lofoten handelspark-sørvest		COOP Nord Leknes			
Prosjektfase					
Reguleringsplan					
Dato	Oppdragsnr	Koordinatsystem	Høydereferanse		
17.02.21	632386-01	UTM33	NN2000		
Utført av	Kontrollert av	Godkjent av	Målestokk	Format	
RH	-	-	1:100	A1	
Normalprofil		 asplan viak			
Ny lokalveg					
Tegningsnummer		Revisjon			
T F 001		A-02			
Fag	Type	Løpnr.			