


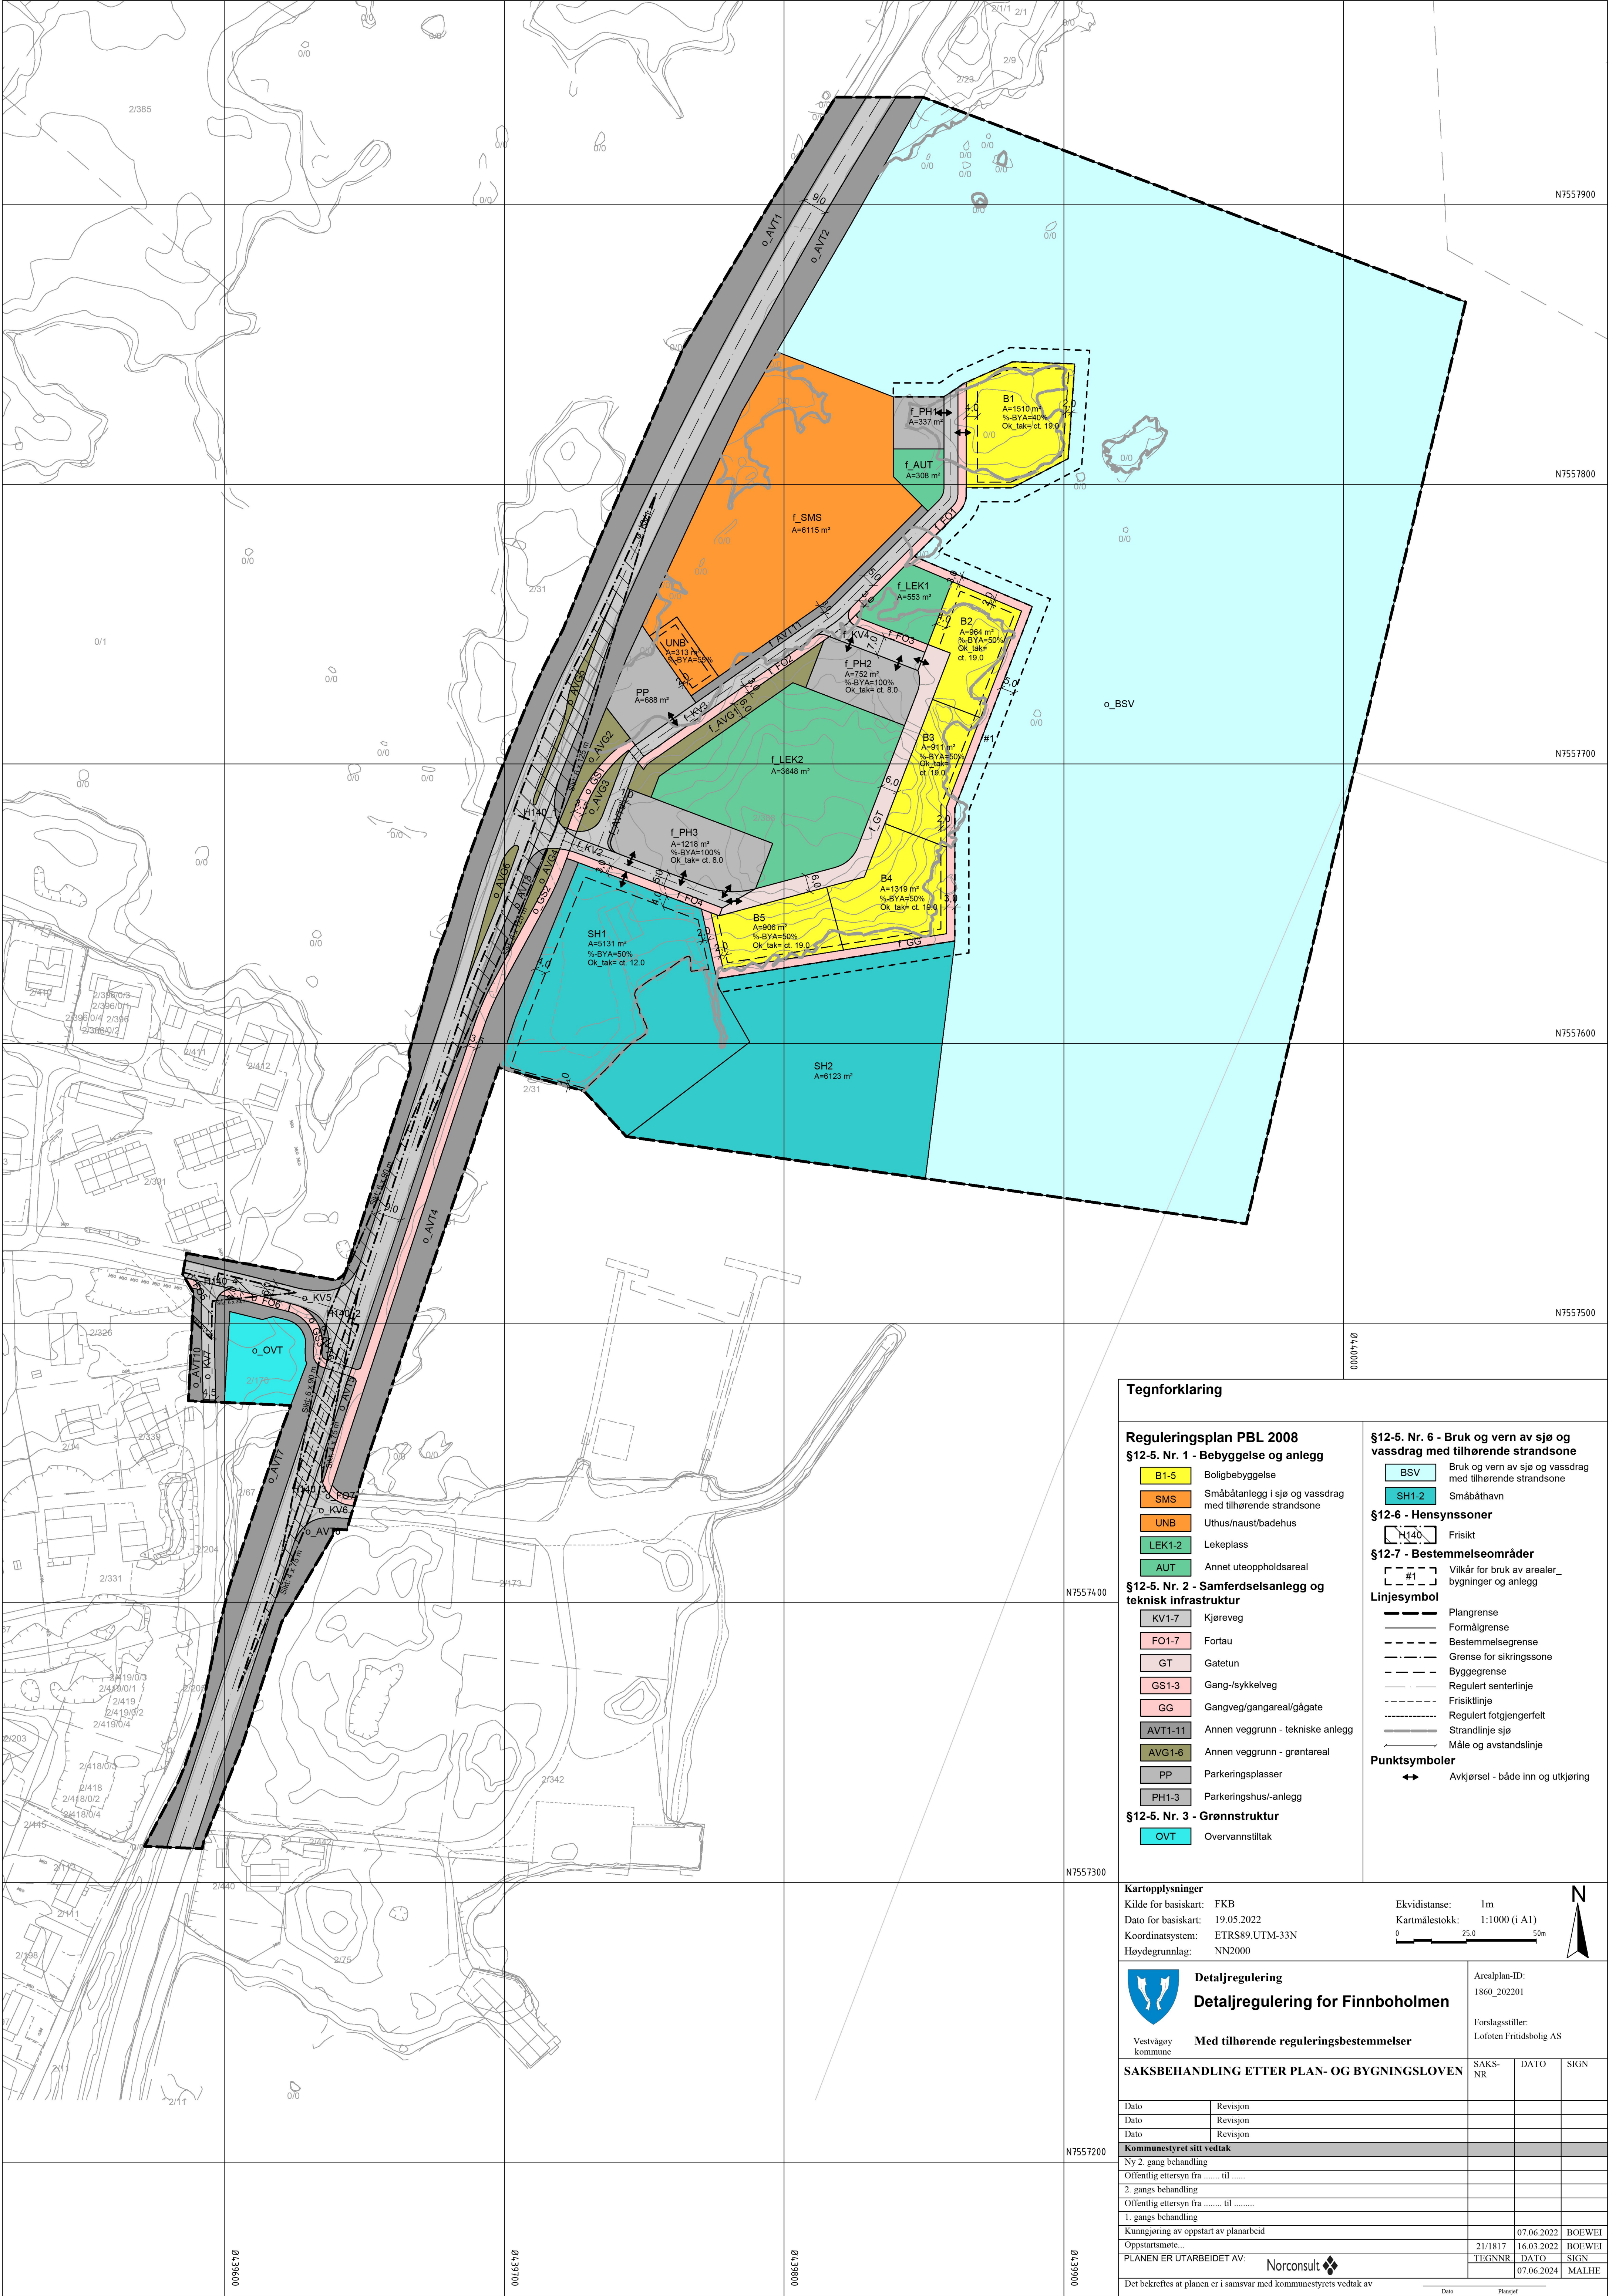

Tegnforklaring

Reguleringsplan PBL 2008

§12-5. Nr. 1 - Bebyggelse og anlegg

B1-5

Boligbebyggelse

SMS

Småbåtanlegg i sjø og vassdrag med tilhørende strandsone

UNB

Uthus/haust/badehus

LEK1-2

Lekeplass

AUT

Annet uteoppholdsareal

§12-5. Nr. 2 - Samferdselsanlegg og teknisk infrastruktur

KV1-7

Kjøreveg

FO1-7

Fortau

GT

Gatetun

GS1-3

Gang-/sykkelveg

GG

Gangveg/gangareal/gågate

AVT1-11

Annen veggrunn - tekniske anlegg

AVG1-6

Annen veggrunn - grøntareal

PP

Parkeringsplasser

PH1-3

Parkeringshus/-anlegg

§12-5. Nr. 3 - Grønnstruktur

OVT

Overvannstiltak

§12-5. Nr. 6 - Bruk og vern av sjø og vassdrag med tilhørende strandsone

BSV

Bruk og vern av sjø og vassdrag med tilhørende strandsone

SH1-2

Småbåthavn

§12-6 - Hensynssoner

H140

Frisikt

§12-7 - Bestemmelseområder

#1

Vilkår for bruk av arealer_ bygninger og anlegg

Linjesymbol

Plangrense

Formålgrense

Bestemmelsegrense

Grense for sikringszone

Byggegrense

Regulert senterlinje

Frisiktlinje

Regulert fotgjengerfelt

Strandlinje sjø

Måle og avstandslinje

Punktsymboler

↔

Avkjørsel - både inn og utkjøring

Kartopplysninger

Kilde for basiskart: FKB

Dato for basiskart: 19.05.2022

Koordinatsystem: ETRS89.UTM-33N

Høydegrunnlag: NN2000

Ekvidistanse: 1m

Kartmålestokk: 1:1000 (i A1)

0

25.0

50m

Detaljregulering

Detaljregulering for Finnboholmen

Vestvågøy kommune

Med tilhørende reguleringsbestemmelser

Arealplan-ID: 1860_202201

Forslagsstiller: Lofoten Fritidsbolig AS

SAKSBEHANDLING ETTER PLAN- OG BYGNINGSLOVEN

SAKS-NR

DATO

SIGN

Dato

Revisjon

Dato

Revisjon

Dato

Revisjon

Kommunestyret sitt vedtak

Ny 2. gangs behandling

Offentlig ettersyn fra til

2. gangs behandling

Offentlig ettersyn fra til

1. gangs behandling

Kunngjøring av oppstart av planarbeid

Oppstartsmøte...

PLANEN ER UTARBEIDET AV: Norconsult

Det bekrefteas at planen er i samsvar med kommunestyrets vedtak av

07.06.2022

16.03.2022

07.06.2024

BOEWEL

BOEWEL

MALHE

Date

Plusspof