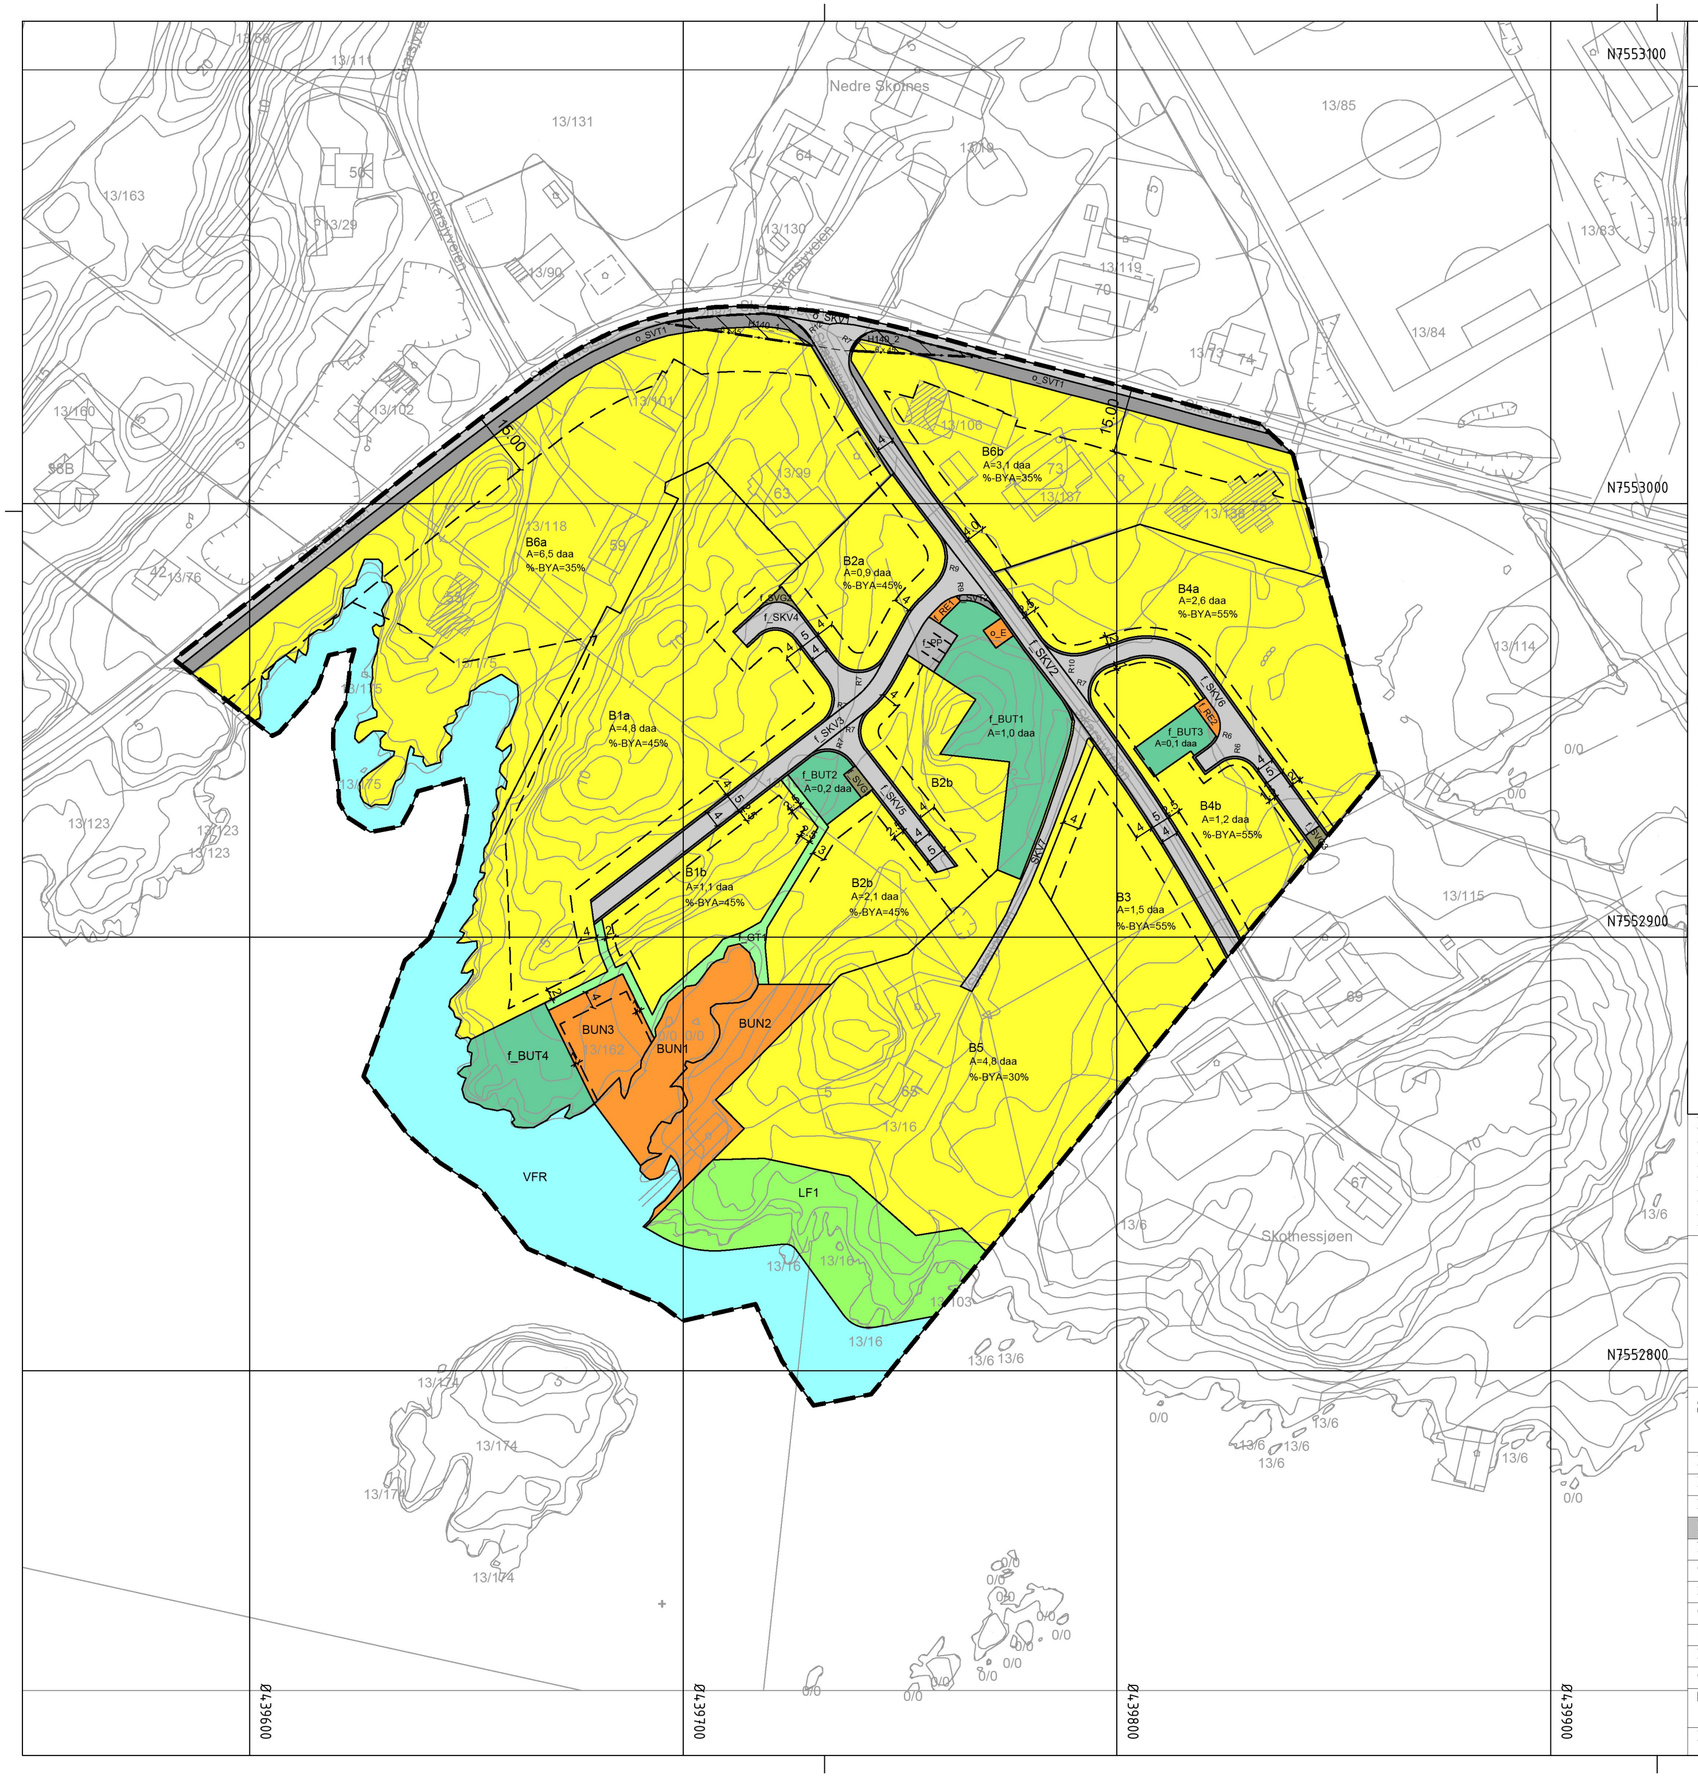

Tegnforklaring

Reguleringsplan PBL 2008

§12-5. Nr. 1 - Bebyggelse og anlegg

- B — Boligbebyggelse (annen eierform)
- o_BE — Energianlegg (offentlig formål)
- f_RE — Renovasjonsanlegg (felles)
- BUN — Uthus/naust/badehus (annen eierform)
- f_BUT — Uteoppholdsareal (felles)

§12-5. Nr. 2 - Samferdselsanlegg og teknisk infrastruktur

- SKV — Kjøreveg (annen eierform)
- f_SKV — Kjøreveg (felles)
- o_SKV — Kjøreveg (offentlig formål)
- f_SVT — Annen veggrunn - tekniske anlegg (felles)
- o_SVT — Annen veggrunn - tekniske anlegg (offentlig formål)
- f_SVG — Annen veggrunn - grøntareal (felles)
- f_PP — Parkeringsplasser (felles)

§12-5. Nr. 3 - Grønnstruktur

- f_GT — Turveg (felles)

§12-5. Nr. 5 - Landbruks-, natur- og friluftsformål samt reindrift

- LF — Friluftsformål

§12-5. Nr. 6 - Bruk og vern av sjø og vassdrag med tilhørende strandsone

- VFR — Friluftsområde

§12-6 - Hensynssoner

- H140 — Frisikt

Linjesymbol

- Plangrense
- Formålgrense
- Regulert tomtegrense
- Byggegrense
- Frisiktlinje
- Regulert parkeringsfelt
- Grense for sikringssone
- Måle og avstandslinje

Kartopplysninger

Kilde for basiskart: Ambita Infoland
Dato for basiskart: 10.01.2022
Koordinatsystem: ETRS89.UTM-33N
Høydegrunnlag: NN2000
Ekvidistanse: 1m
Kartmålestokk: 1:1000
0 25.0 50m

N

Vestvågøy kommune

Detaljregulering

Villa Skotnessjyen

Med tilhørende reguleringsbestemmelser

Arealplan-ID: 1860_202101

Forslagsstiller:

SAKSBEHANDLING ETTER PLAN- OG BYGNINGSLOVEN

			SAKS-NR	DATO	SIGN
Dato		Revisjon			
Dato	23.06.22	Revisjon MG Arkitekter AS			SB
Dato	13.05.22	Revisjon MG Arkitekter AS			SB
Kommunestyret sitt vedtak					
Ny 2. gang behandling					
Offentlig ettersyn fra ..... til					
2. gangs behandling					
Offentlig ettersyn fra ..... til					
1. gangs behandling					
Kunngjøring av oppstart av planarbeid				11.06.21	
Oppstartsmøte...					

PLANEN ER UTARBEIDET AV: MESTERGRUPPEN ARKITEKTER — PLANKONSULENT

TEGNNR.	DATO	SIGN.
	02.02.22	SB

Det bekreftes at planen er i samsvar med kommunestyrets vedtak av

Bekreftdato / Dato — PLANSJEFNAVN / Plansjef