
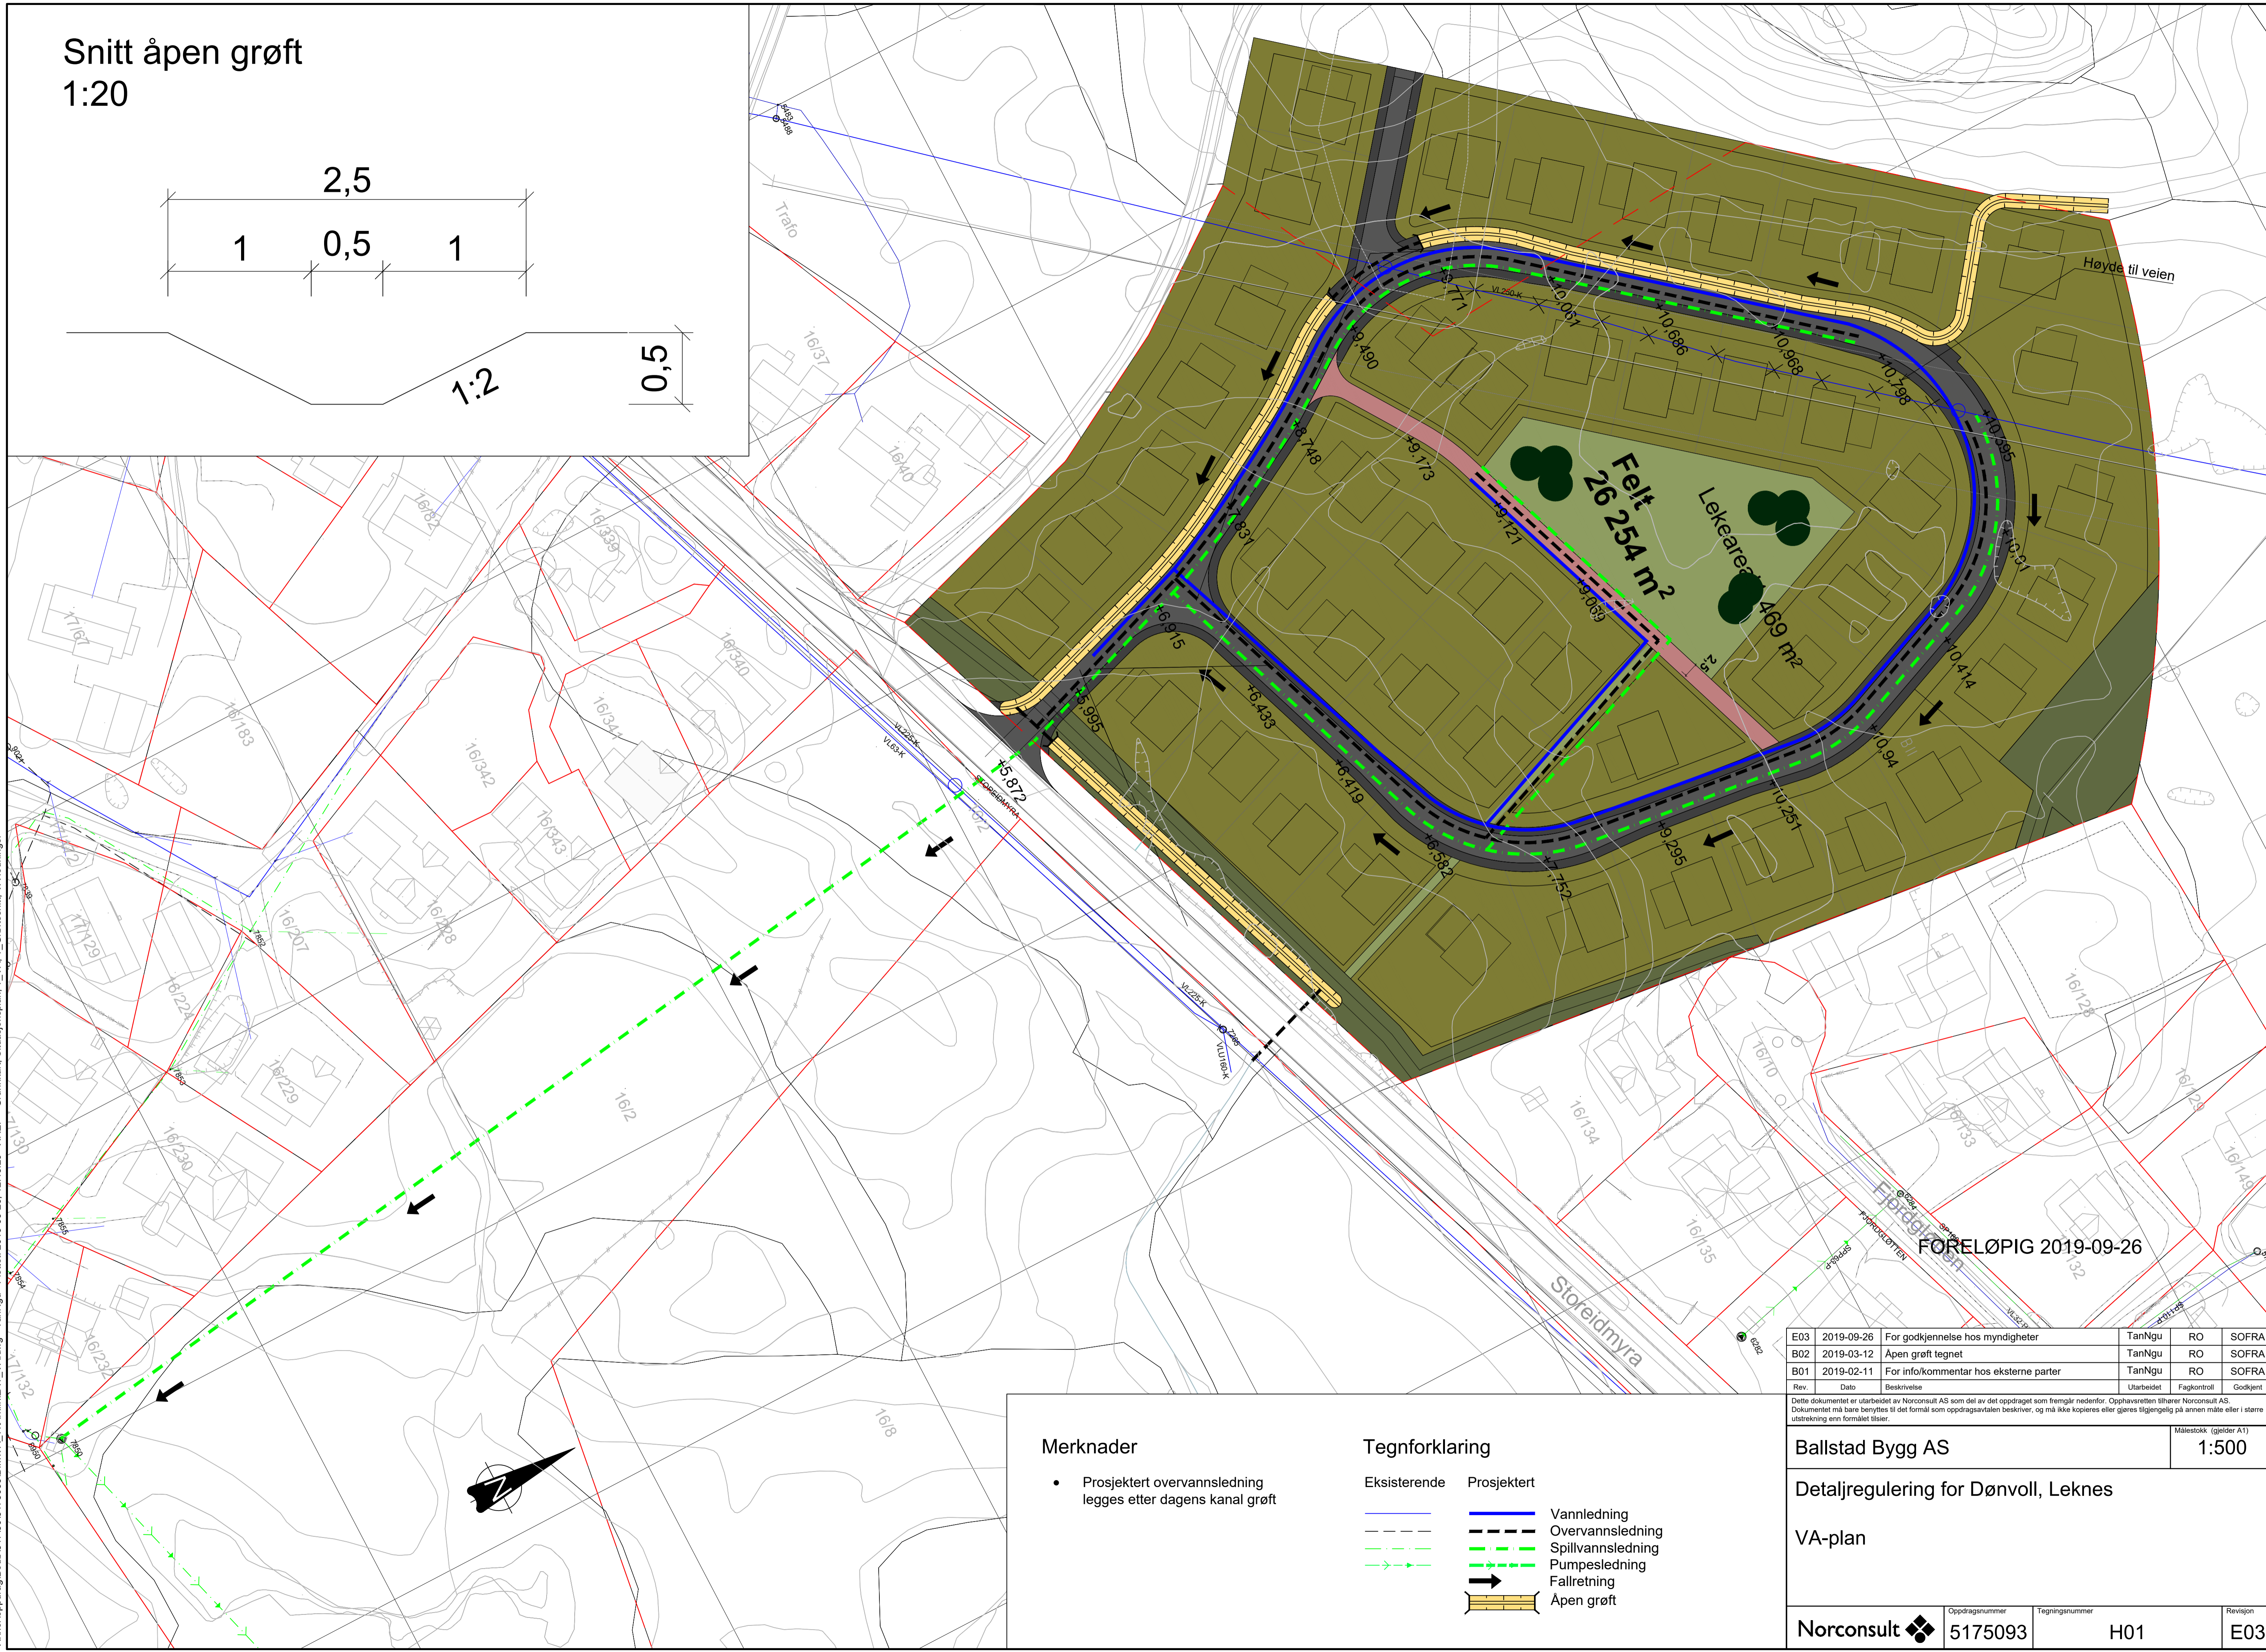


Snitt åpen grøft 1:20

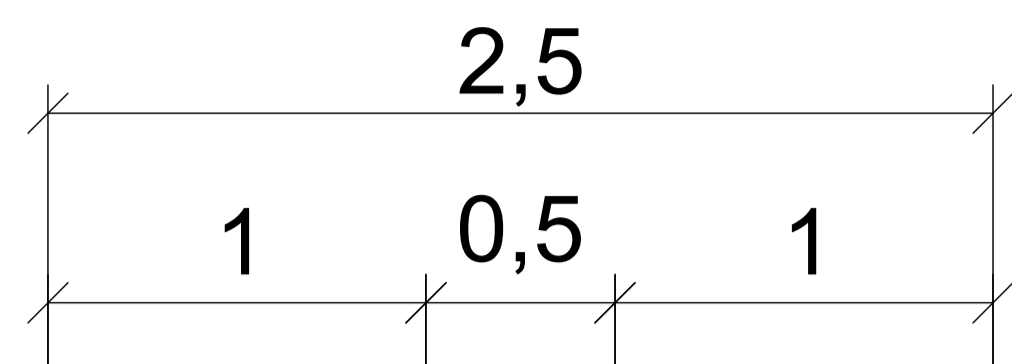

X:\noroppdrag\Bocue\5175093\BIM\VA_TIA\KILLAY_VA.dwg - TamNgu - Pictet: 2019-09-26, 12:43:29 - XREF = Grunnkart, Situasjonstegning, T_VA, T_Groftsnitt, VA_tegninger

FORELØPIG 2019-09-26

Merknader

- Prosjektert overvannsledning legges etter dagens kanal grøft

Tegnforklaring

Eksisterende	Prosjektert	
		Vannledning
		Overvannsledning
		Spillvannsledning
		Pumpesledning
		Fallretning
		Åpen grøft

E03	2019-09-26	For godkjenning hos myndigheter	TanNgu	RO	SOFRA
B02	2019-03-12	Åpen grøft tegnet	TanNgu	RO	SOFRA
B01	2019-02-11	For info/kommentar hos eksterne parter	TanNgu	RO	SOFRA
Rev.	Dato	Beskrivelse	Utarbeidet	Fagkontroll	Godkjent

Dette dokumentet er utarbeidet av Norconsult AS som del av det oppdraget som fremgår nedenfor. Opphavsretten tilhører Norconsult AS. Dokumentet må bare benyttes til det formål som oppdragsavtalen beskriver, og må ikke kopieres eller gjøres tilgjengelig på annen måte eller i større utstrekning enn formålet tilsier.

Ballstad Bygg AS		Målestokk (gjelder A1)	1:500
Detaljregulering for Dønvoll, Leknes			
VA-plan			
Norconsult	Oppdragsnummer 5175093	Tegningsnummer H01	Revisjon E03