


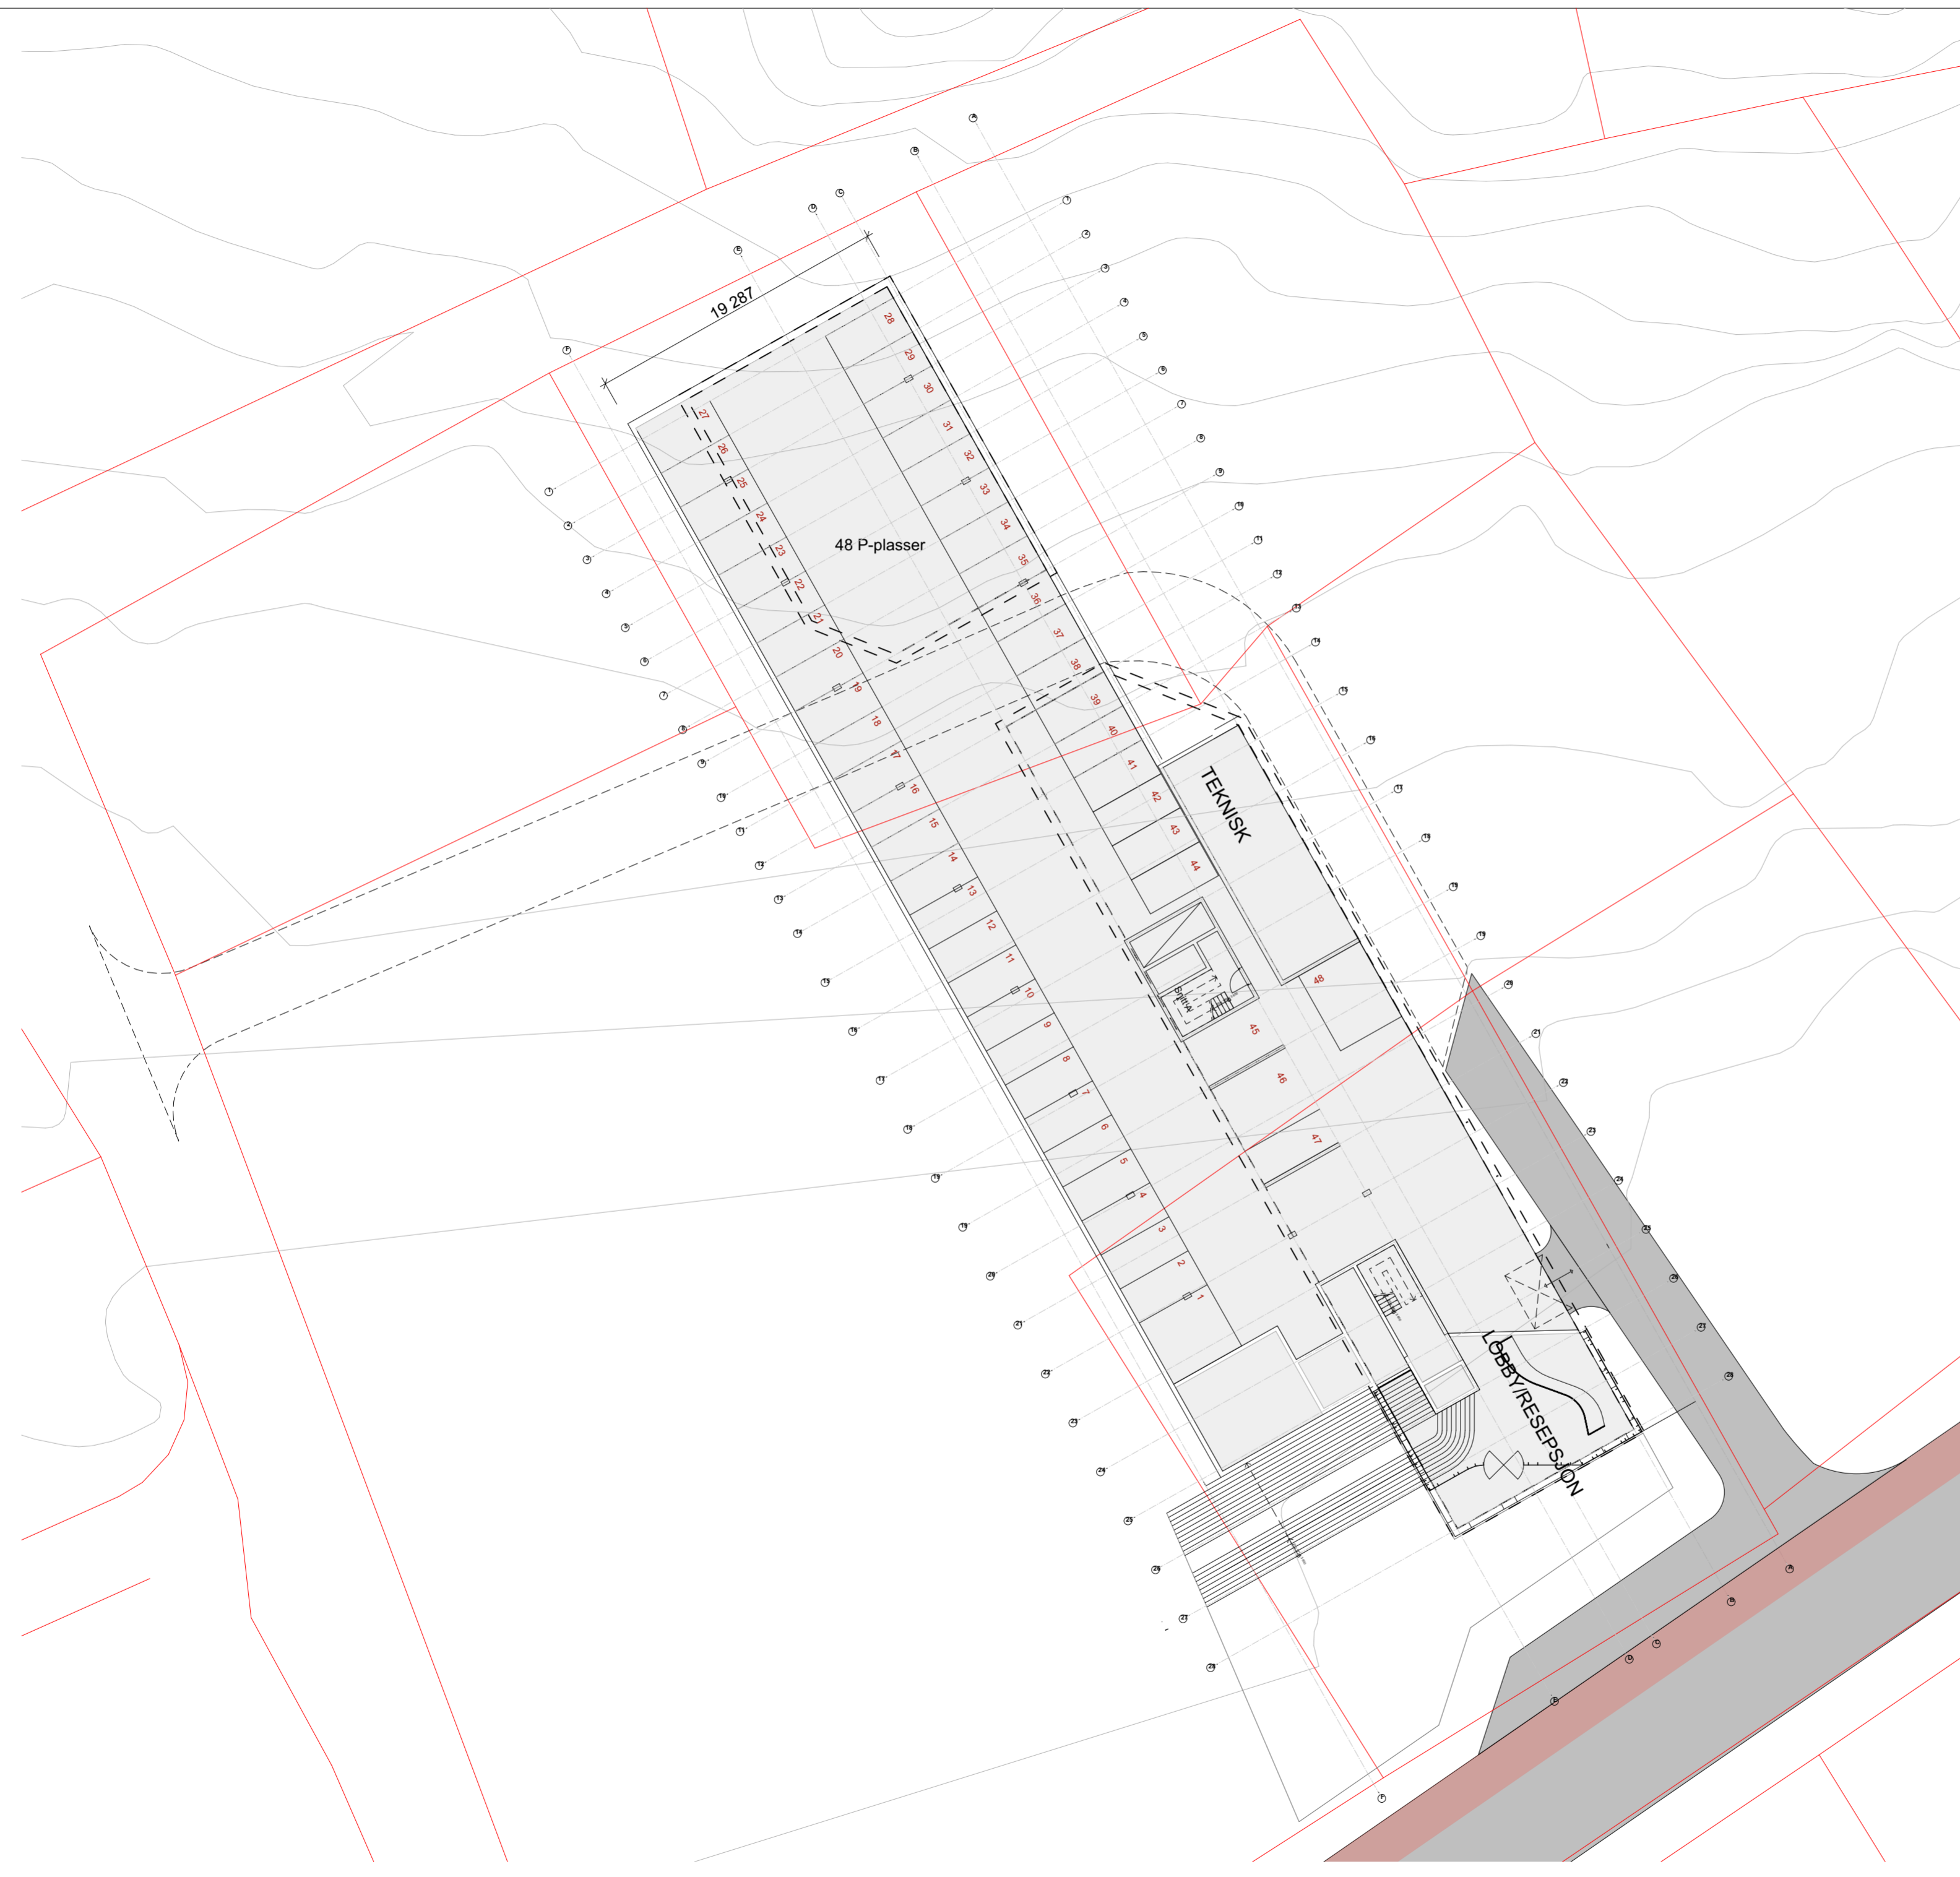

REV.	ANT.	DATO	SIGN.	KORREKSJON
<p><b>Tiltakshaver</b>  <b>LOFOTR hotell</b>  <b>Skisse parkering bakkeplan</b></p>				
<p><b>AROS</b>          AROS arkitekter AS          Langgata 10, 4306 Sandnes          Tlf.: 476 84 000          www.aros.no          Foretaksnr.: 999 655 114</p>				
TEGNET	KONTROLLERT	GODKJENT	MERKNAD	
<b>Regulering 201702</b>				
MÅLESTOKK	DATO	TILTAKSNR./FILNAVN	TEGNINGSNR.	REV.
1:300 (A2)	2018-12-11	3316_LOFOTR HOTELL.pln	A0-X-011	

Filiasering: /Volumes/Prosjekt/3316 Reg.plan LOFOTEN hotell/07 Tegninger - AROS/3316\_LOFOTR HOTELL.pln

Fileplassering: /Volumes/Prosjekt/3316 Reg.plan LOFOTEN hotell/07 Tegninger - AROS/3316\_LOFOTR HOTEL.L\_pn



REV.	ANT.	DATO	SIGN.	KORREKSJON
------	------	------	-------	------------

### Tiltakshaver LOFOTR hotell Parkeringskjeller



AROS arkitekter AS  
Langgata 10, 4306 Sandnes  
Tlf.: 476 84 000  
www.aros.no  
Foretaksnr.: 999 655 114

TEGNET	KONTROLLERT	GODKJENT	MERKNAD
MÅLESTOKK 1:300 (A2)	DATO 2018-12-11	TILTAKSNR./FILNAVN 3316_LOFOTR HOTEL.L_pn	REGULERING Regulering 201702 TEGningsnr. A0-X-012 REV.



REV.	ANT.	DATO	SIGN.	KORREKSJON

**Tiltakshaver**  
**LOFOTR hotell**  
**Skisseprinsipp Full parkering**

**AROS**  
 AROS arkitekter AS  
 Langgata 10, 4306 Sandnes  
 Tlf.: 476 84 000  
 www.aros.no  
 Foretaksnr.: 999 655 114


TEGNET	KONTROLLERT	GODKJENT	MERKNAD

Regulering 201702

MÅLESTOKK	DATO	TILTAKSNR./FILNAVN	TEGNINGSNR.	REV.
1:300 (A2)	2018-12-11	3316_LOFOTR HOTELL.pln	A0-X-010	

Fil plassering: /Volumes/Prosjekt/3316 Reg plan LOFOTEN hotell/07 Tegninger - AROS/3316\_LOFOTR HOTELL.pln

Fileplassering: /Volumes/Prosjekt/316 Reg.plan LOFOTEN hotell/07 Tegninger - AROS/316\_LOFOTR HOTEL.LIN

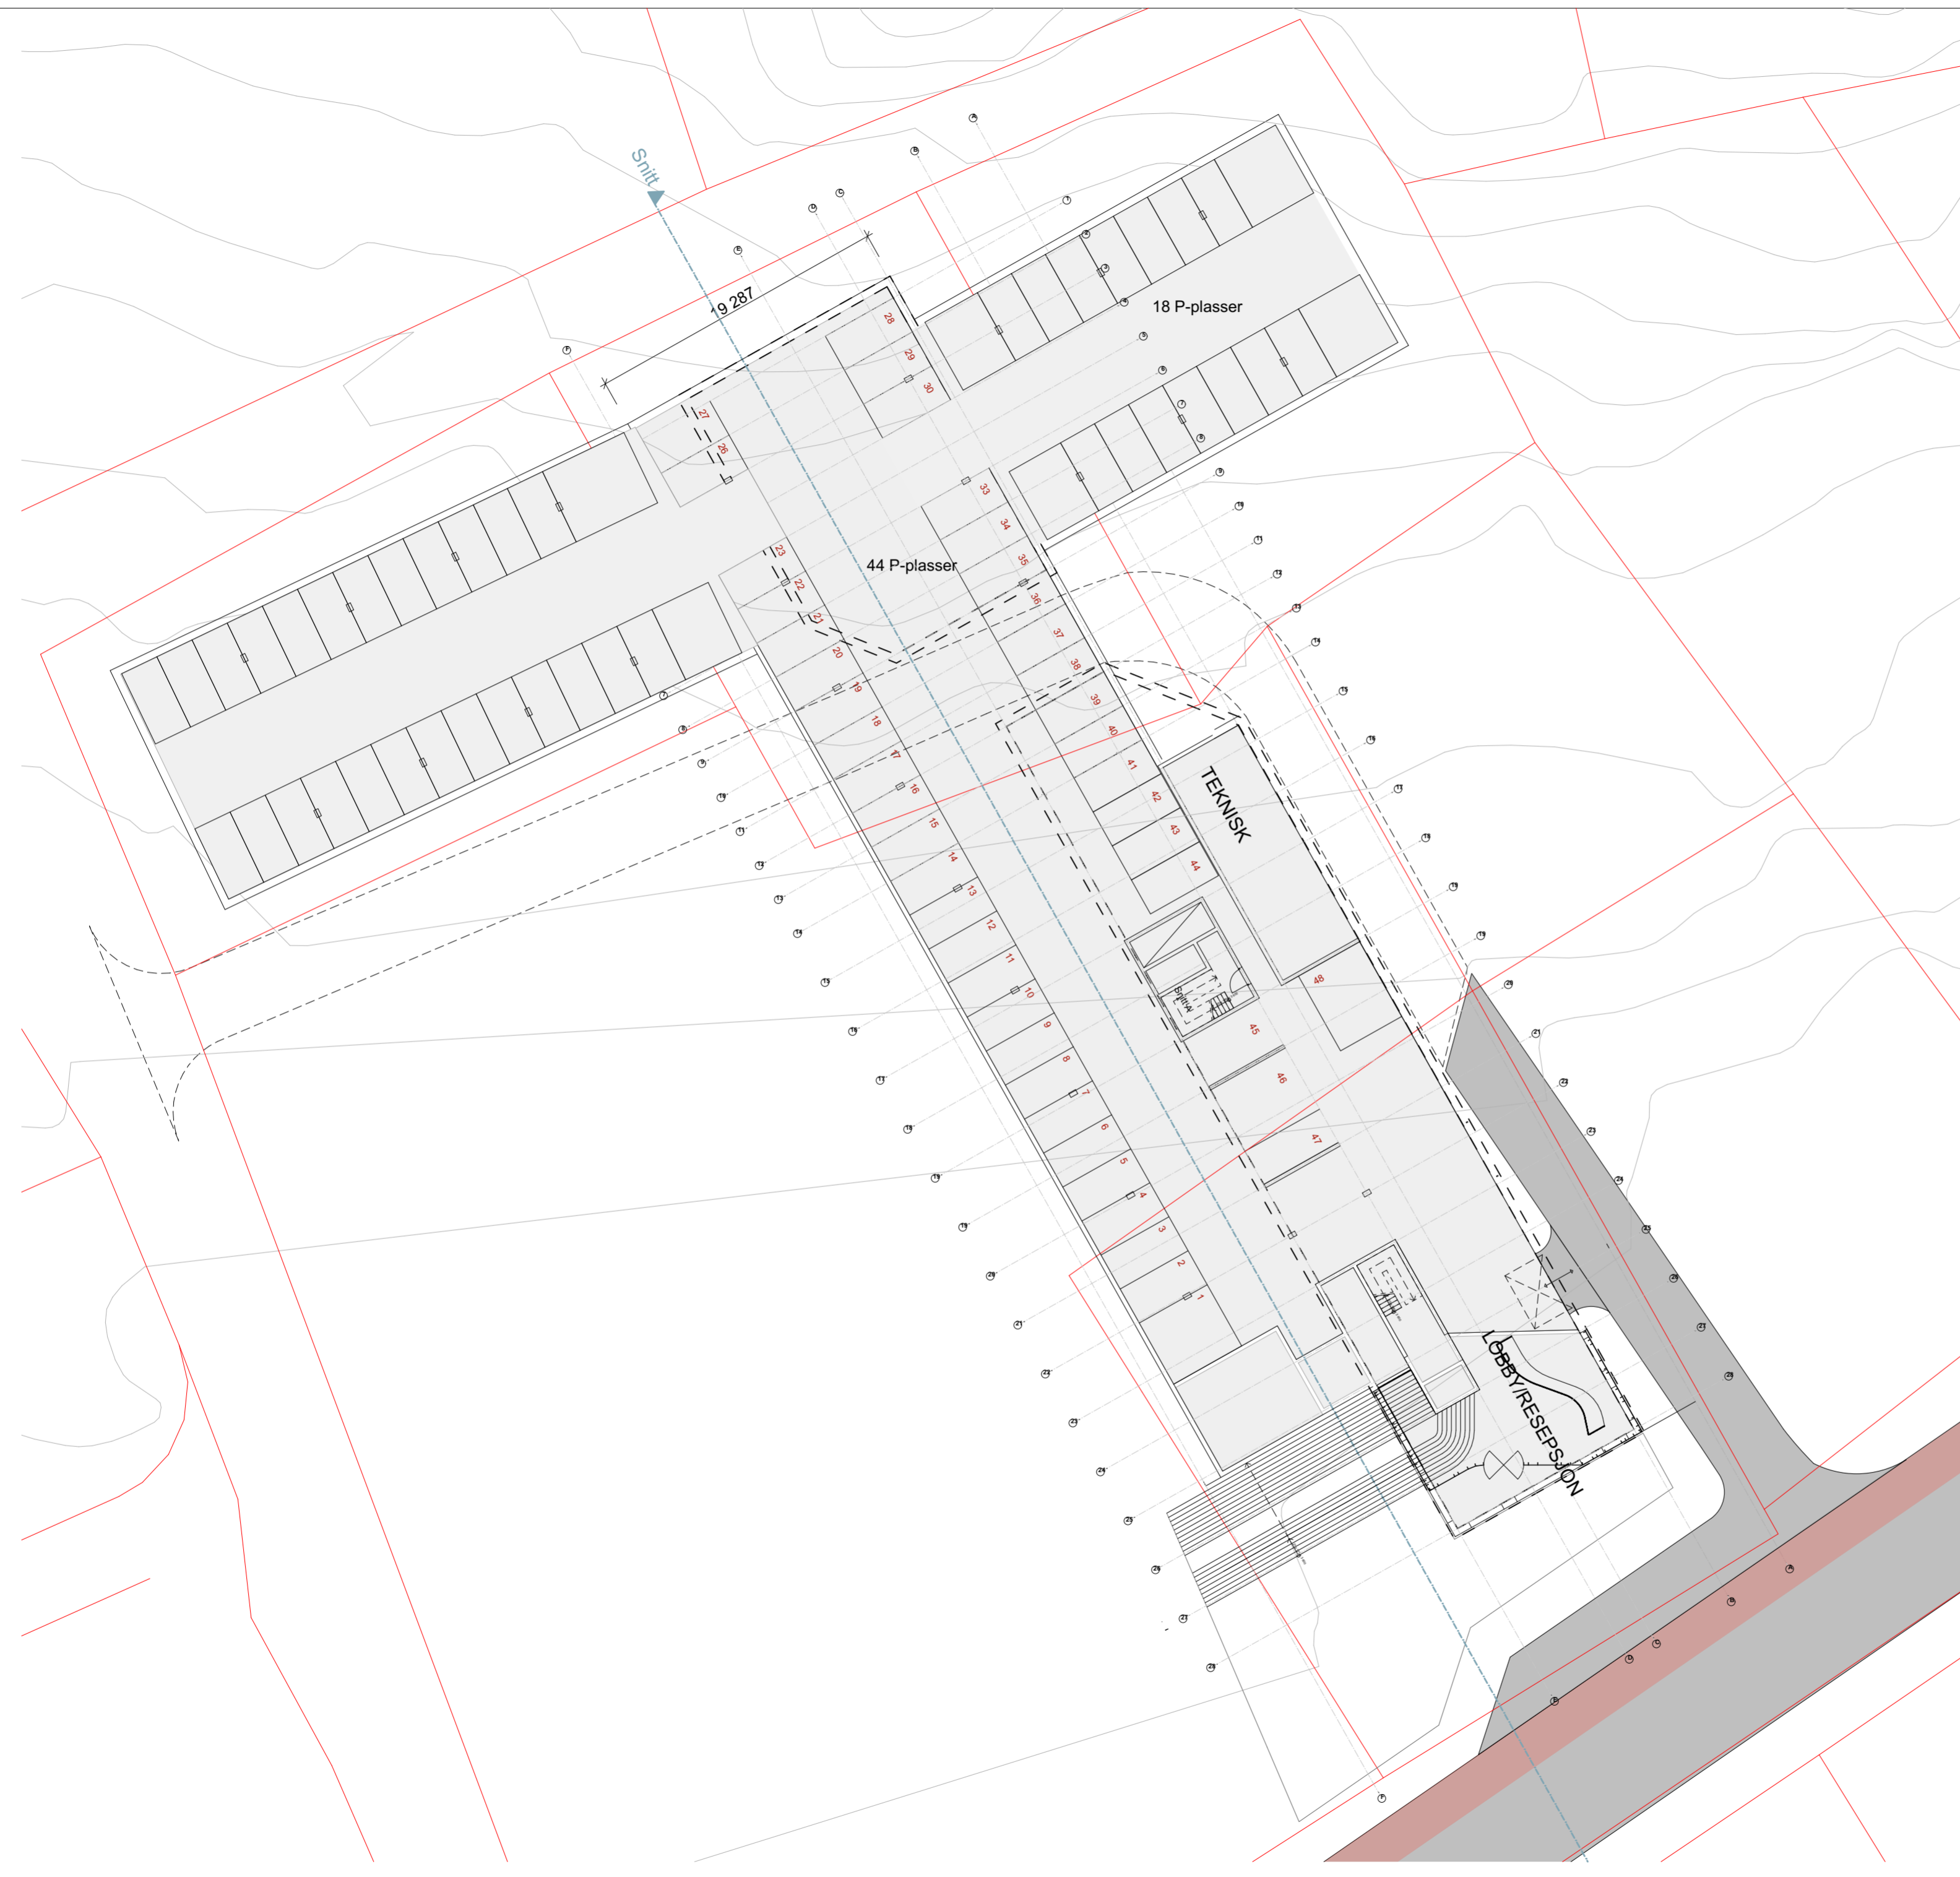

REV.	ANT.	DATO	SIGN.	KORREKSJON
<p><b>Tiltakshaver</b>  <b>LOFOTR hotell</b>  <b>Parkeringskjeller fullt utbygget</b></p>				
				 AROS arkitekter AS Langgata 10, 4306 Sandnes Tlf.: 476 84 000 www.aros.no Foretaksnr.: 999 655 114
TEGNET	KONTROLLERT	GODKJENT	MERKNAD	
<b>Regulering 201702</b>				
MÅLESTOKK	DATO	TILTAKSNR./FILNAVN	TEGNINGSNR.	REV.
1:300 (A2)	2018-12-11	3316_LOFOTR HOTEL.LIN	A0-X-013	