


Horisontal skala 1:100

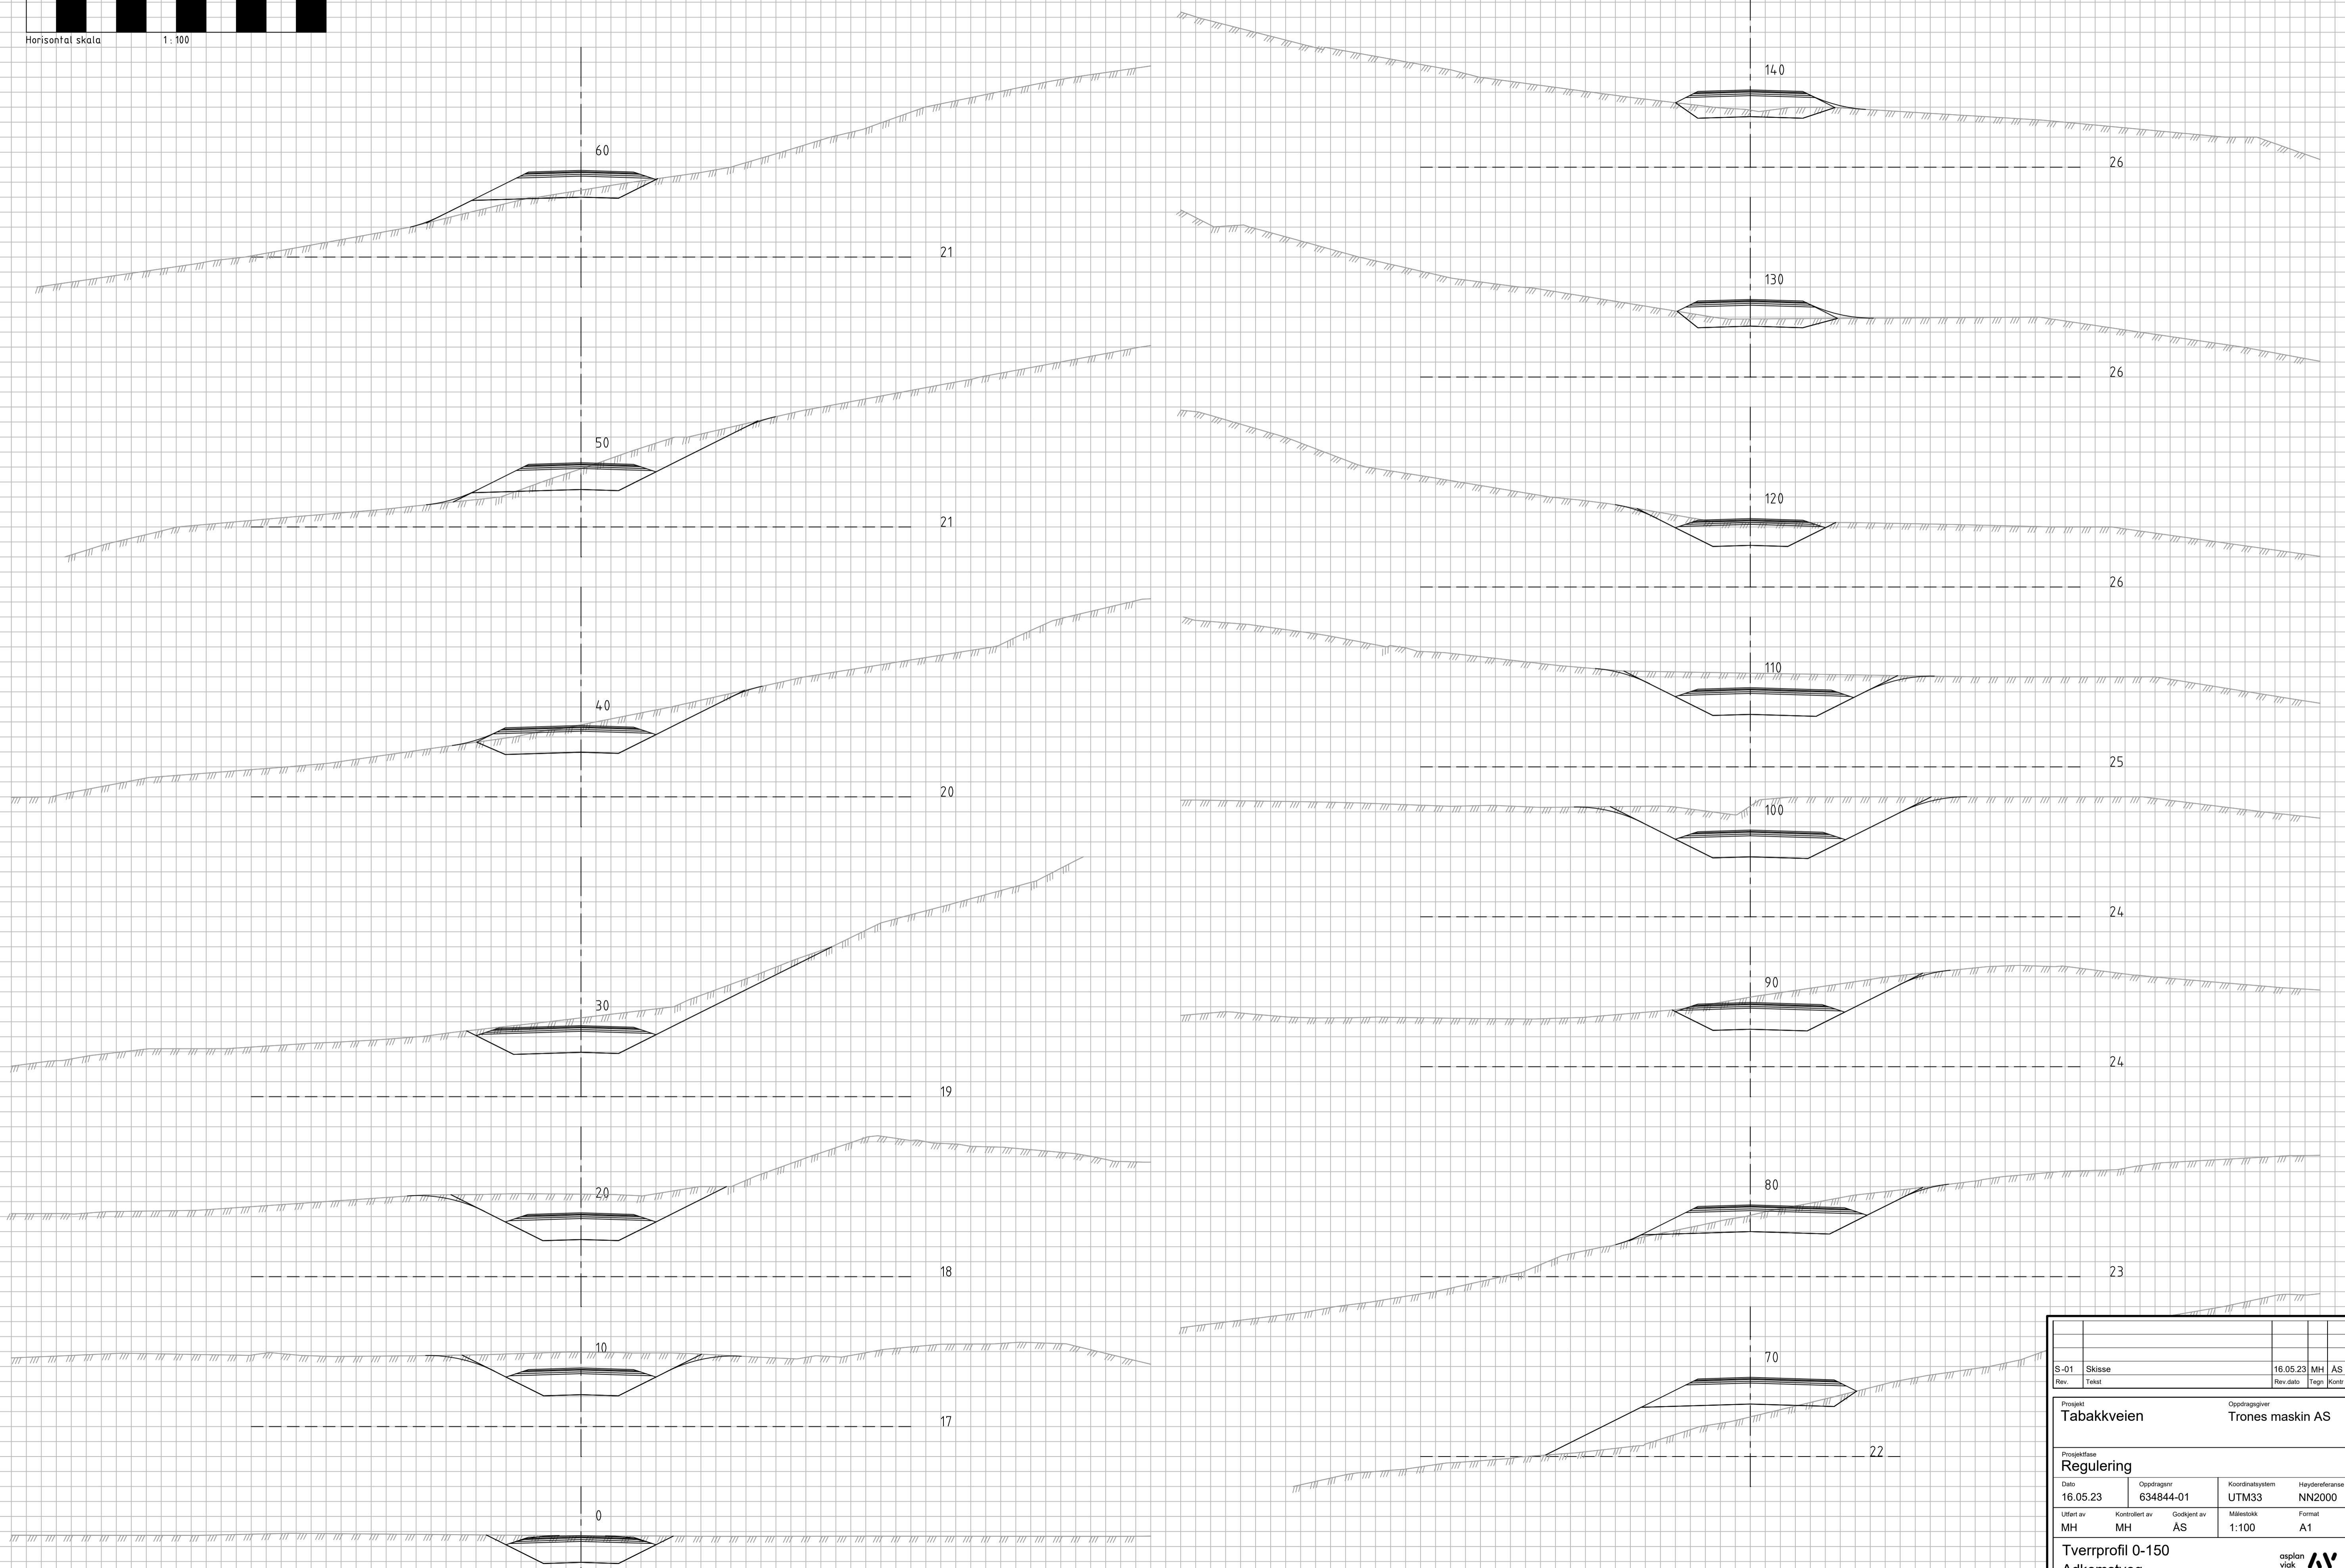

S-01 Skisse		16.05.23 MH AS	
Rev.	Testet	Rev. dato	Tegn. Kont.
Prosjekt		Oppdragsgiver	
Tabakkveien		Trones maskin AS	
Prosjekt fase			
Regulering			
Dato	Oppdragsnr	Koordinatsystem	Haydenferanse
16.05.23	634844-01	UTM33	NN2000
Uført av	Kontrollert av	Godkjent av	Målestokk
MH	MH	AS	1:100
Format			A1
Tverrprofil 0-150			asplan
Adkomstveg			viak
Tegningsnummer			Revisjon
T U 001			S-01
Fag	Type	Lapenr.	