

KARTPAKKE LOKALITET 20096 SANDHOLMAN


VESTVÅGØY KOMMUNE

ISQUEEN AS


Tromsø

10.11.2023

Roy Ugseth

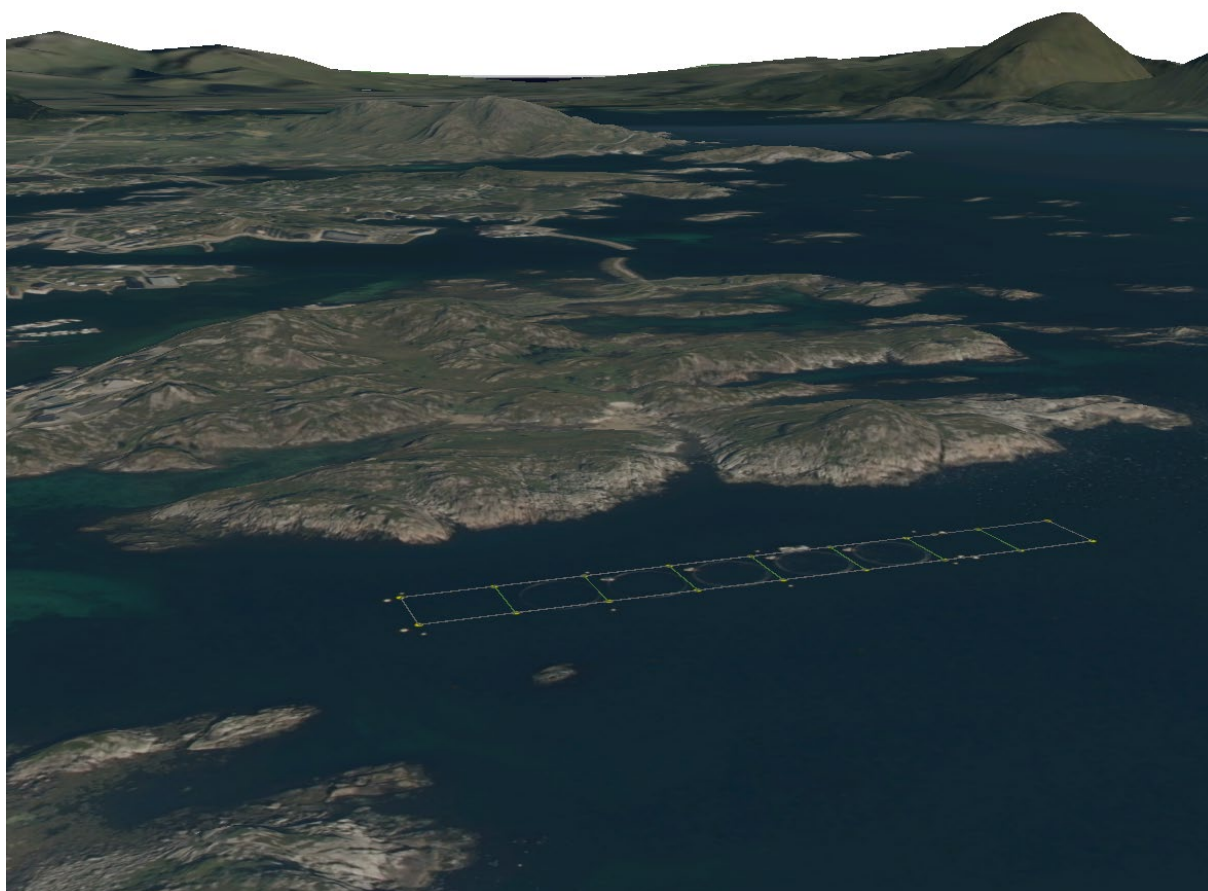


Bunnforhold

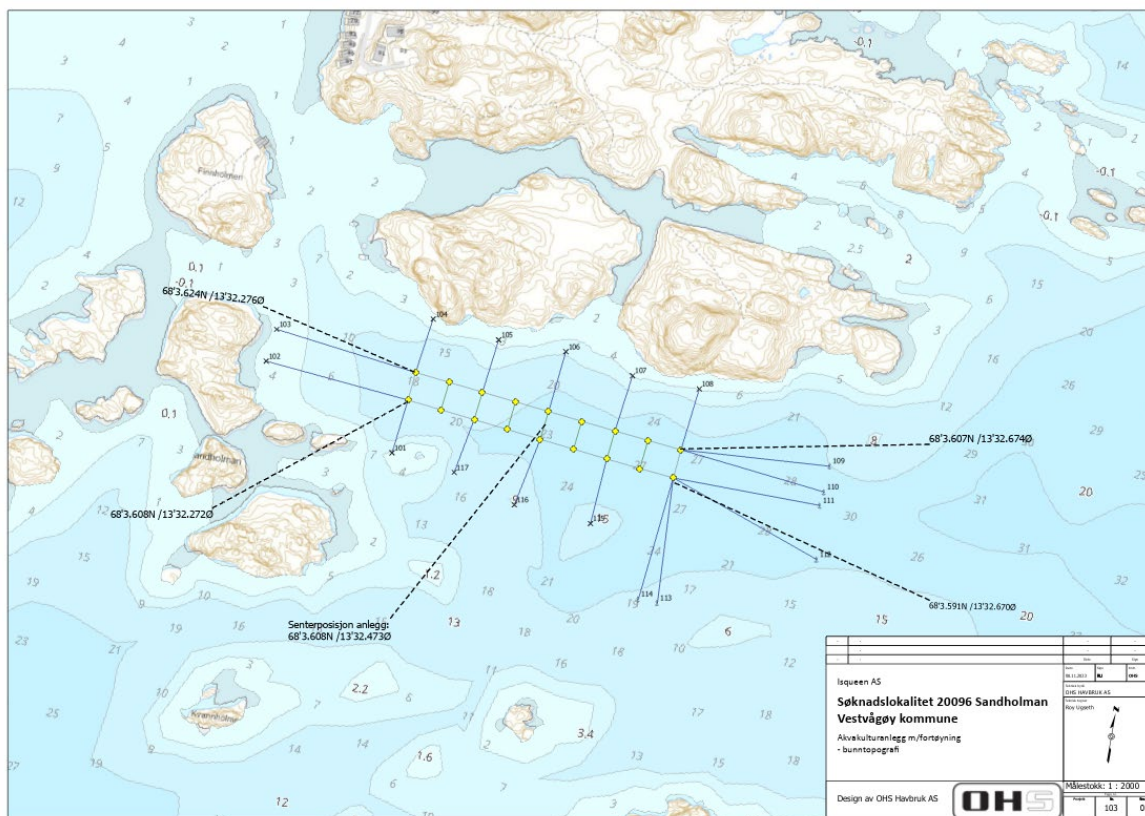

Figur 1 viser tegningsnr. 103 **bunnforhold 1: 2000** med anlegget på lokalitet 20096 Sandholman


- Stigefortøyning, lengde 280 m
- Ramkestørrelse 28 x 35 m – 8 rammer

Sjøkart

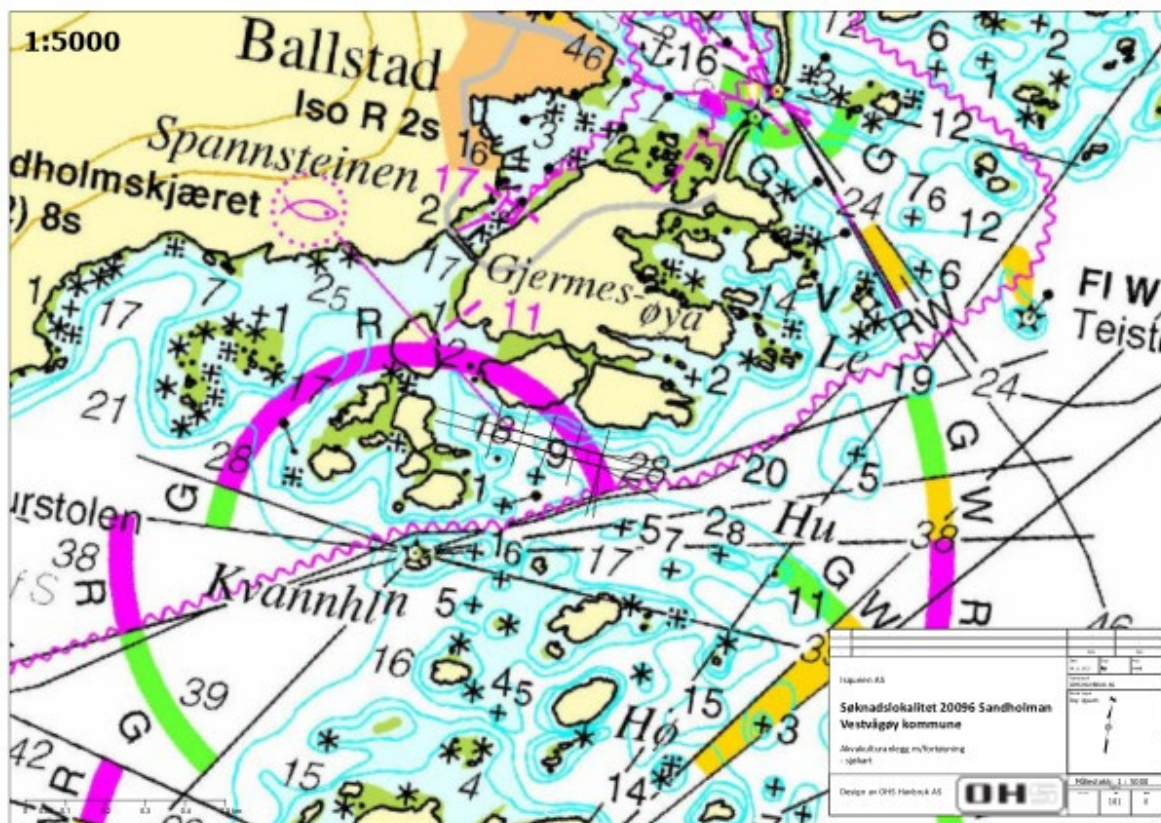


Figur 2 viser tegningsnr. 101 sjøkart i målestokk 1:5000 anlegget på lokalitet 20096 Sandholman inntegnet.

Planstatus

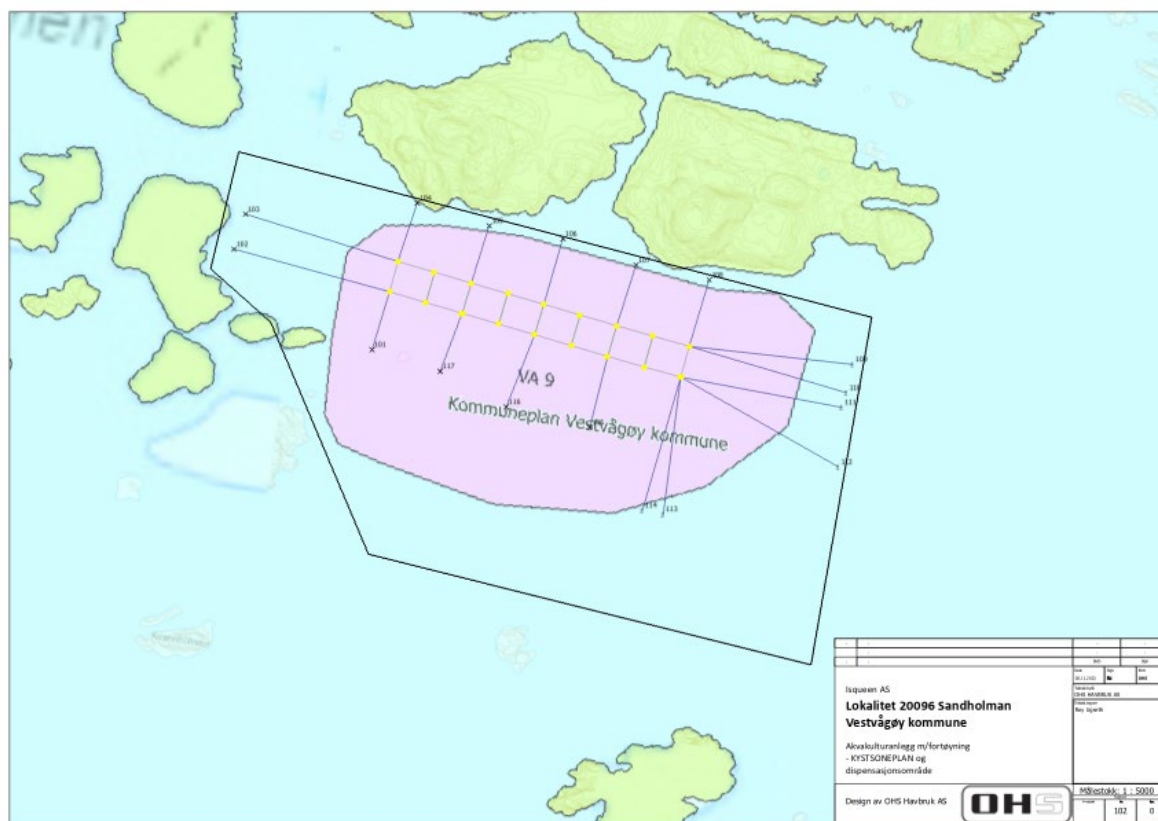


Figur 3 viser tegningsnr. 102 kystsoneplankart 1-5000 med anlegget på lokalitet 20096 Sandholman inntegnet. Rosa areal viser godkjent akvakulturreal etter gjeldende plan. Det heltrukne arealet er området som det er gitt dispensasjon fra i 2021.

Anleggsskisse

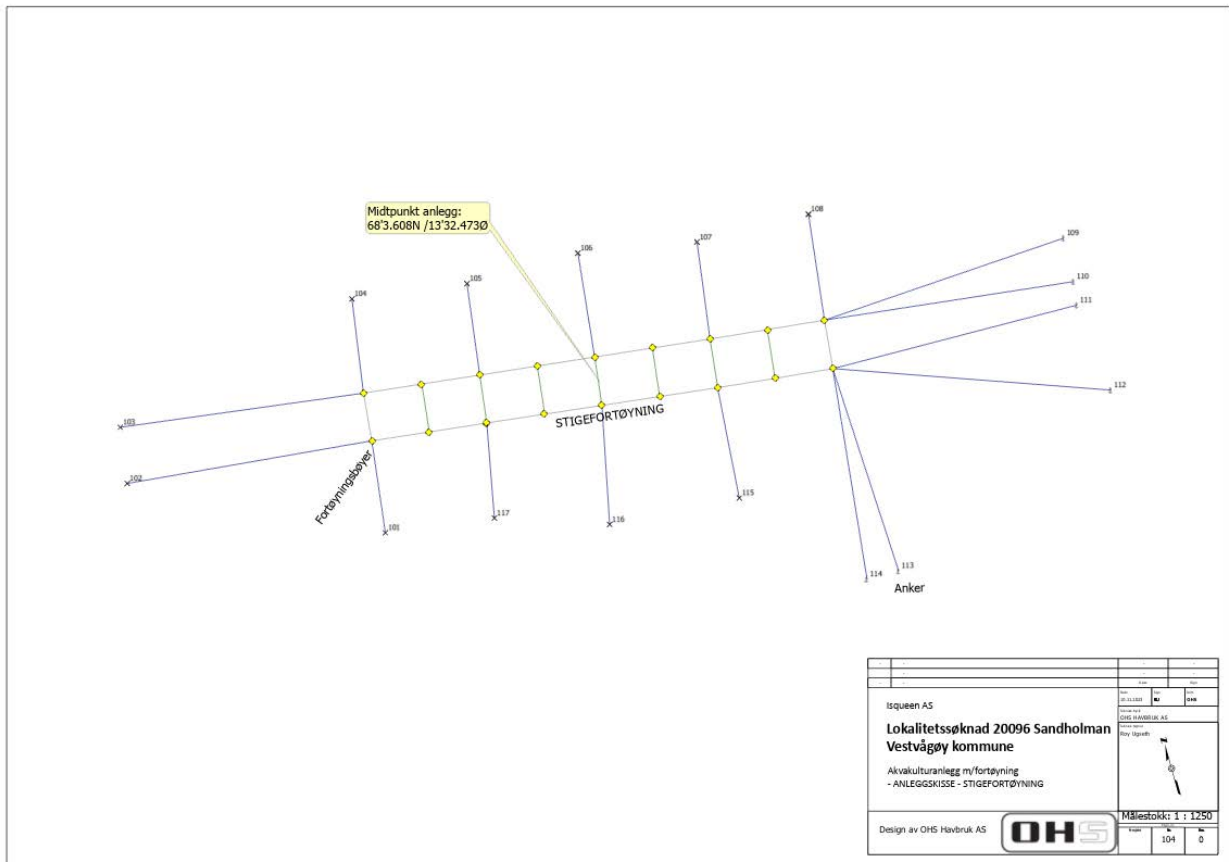

Figur 4 viser tegning nr. 104 **Anleggsskisse** 1:1250

AIS/ sjøtrafikk

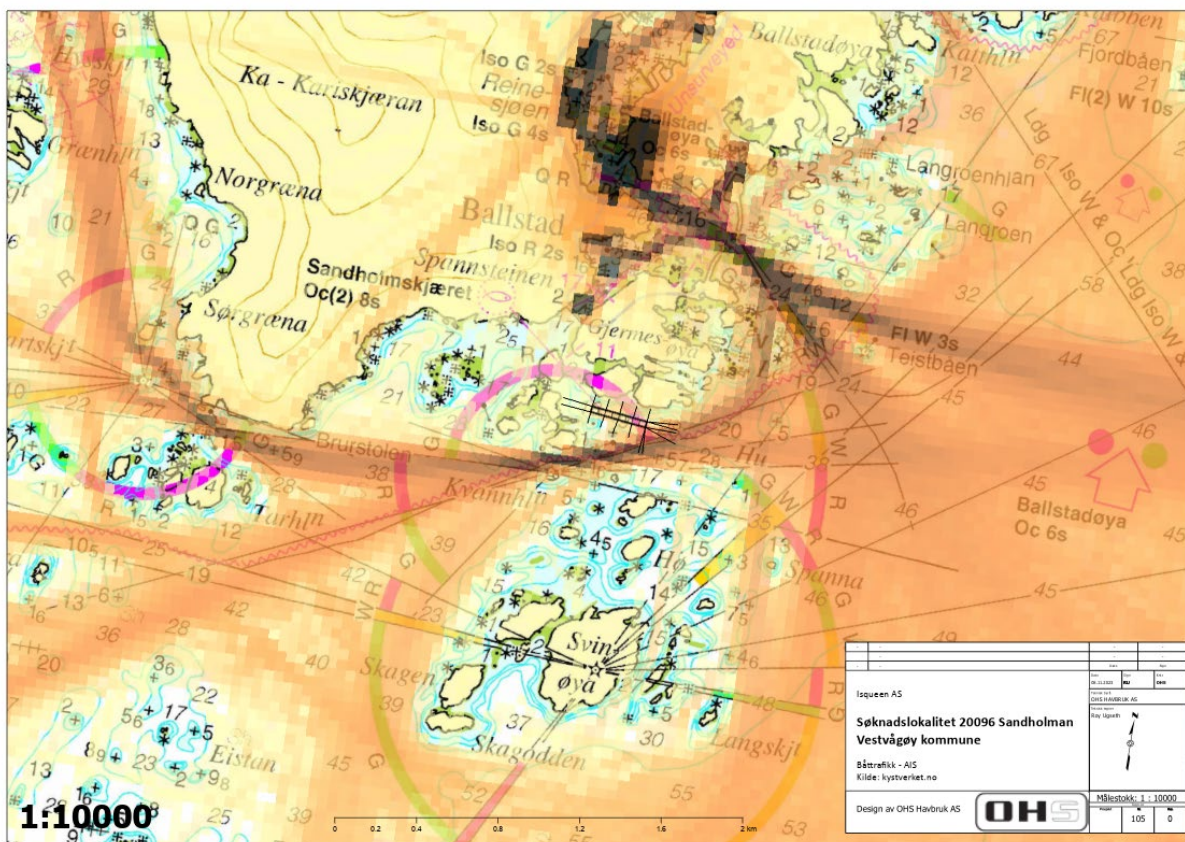

Figur 5 viser tegning nr. 105 AIS/ sjøtrafikk. Målestokk 1:10000

Posisjoner Overflateområde:

Tabell 1: Viser posisjoner overflateområde

Hva	Nordlig grad	Desimalmin	Østlig	Desimalmin
Senterposisjon anlegg	68	3.608	13	32.473
NV hjørne anlegg	68	3.624	13	32.276
SV hjørne anlegg	68	3.608	13	32.272
NØ hjørne anlegg	68	3.607	13	32.674
SØ hjørne anlegg	68	3.591	13	32.670

Posisjoner Fortøyninger anlegg:

Tabell 2: Viser posisjoner fortøyningsfester anlegg

Hva	Ankernr.	Nordlig grad	Desimalmin	Østlig	Desimalmin
Forankring anlegg	101	68	3.579	13	32.262
Forankring anlegg	102	68	3.616	13	32.060
Forankring anlegg	103	68	3.634	13	32.067
Forankring anlegg	104	68	3.654	13	32.288
Forankring anlegg	105	68	3.649	13	32.387
Forankring anlegg	106	68	3.649	13	32.485
Forankring anlegg	107	68	3.642	13	32.587
Forankring anlegg	108	68	3.641	13	32.685
Forankring anlegg	109	68	3.612	13	32.891
Forankring anlegg	110	68	3.598	13	32.889
Forankring anlegg	111	68	3.590	13	32.887
Forankring anlegg	112	68	3.561	13	32.895
Forankring anlegg	113	68	3.523	13	32.679
Forankring anlegg	114	68	3.523	13	32.651
Forankring anlegg	115	68	3.559	13	32.563
Forankring anlegg	116	68	3.562	13	32.450
Forankring anlegg	117	68	3.574	13	32.356

Tromsø, 10.11.2023



1:5000

0 0.05 0.1 0.2 0.3 0.4 0.5 km

Ballstad

Iso R 2s

Spannsteinen

dholmskjæret

2) 8s

Gjermes-
øya

FI W
Teistå

urstolen

Kvannhln

Hø

Isqueen AS


Søknadslokalitet 20096 Sandholman
Vestvågøy kommune

Akvakulturanlegg m/fortøyning
- sjøkart


Design av OHS Havbruk AS

OHS


Date		Sign	
31.08.2023		KMS OHS	
Seisnakk, lyfth OHS HAVBRUK AS			
Seisnakk, lyfth Roy Ugseth			
			
Målestokk: 1 : 5000			
Prosjekt		Nr.	Rev.
		101	0

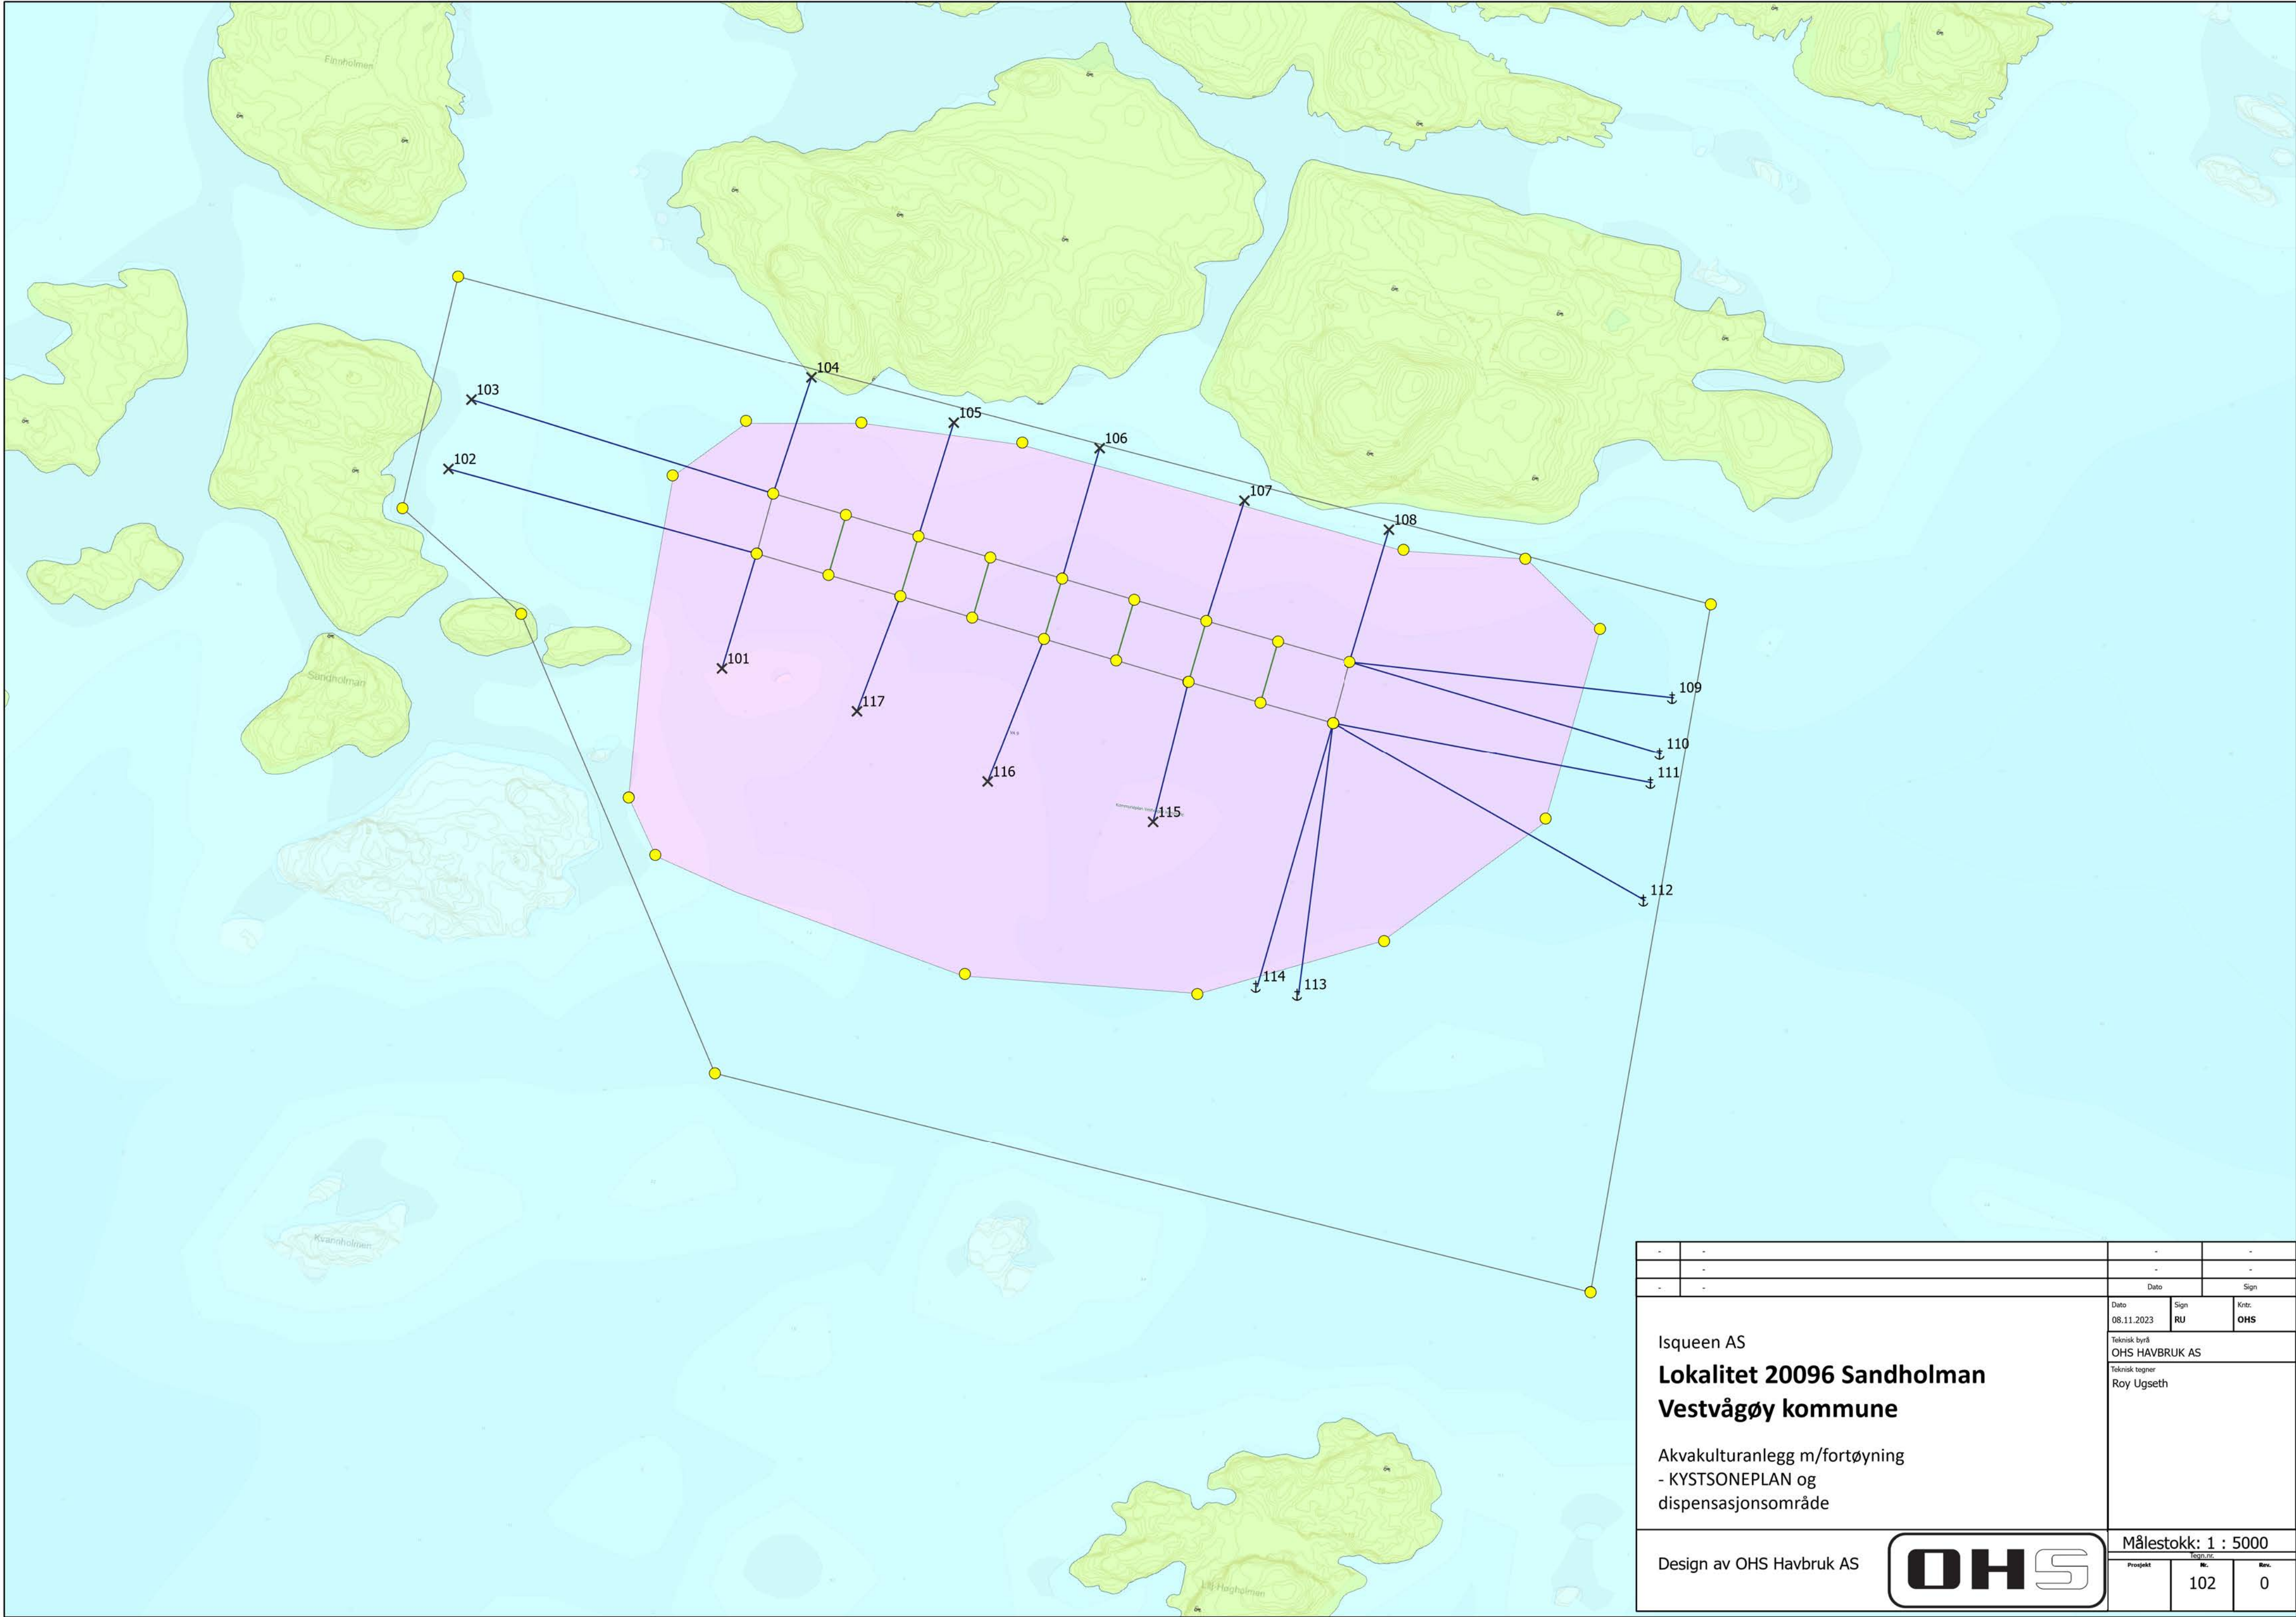

-	-	-	-
-	-	-	-
-	-	Dato	Sign
Dato	Sign	Kntr.	OHS
08.11.2023	RU		
Teknisk byrå		OHS HAVBRUK AS	
Teknisk tegner		Roy Ugseth	
Isqueen AS		Målestokk: 1 : 5000	
Lokalitet 20096 Sandholman		Prosjekt	
Vestvågøy kommune		Rev.	
Akvakulturanlegg m/fortøyning		102	
- KYSTSONEPLAN og		0	
dispensasjonsområde			
Design av OHS Havbruk AS		OHS	

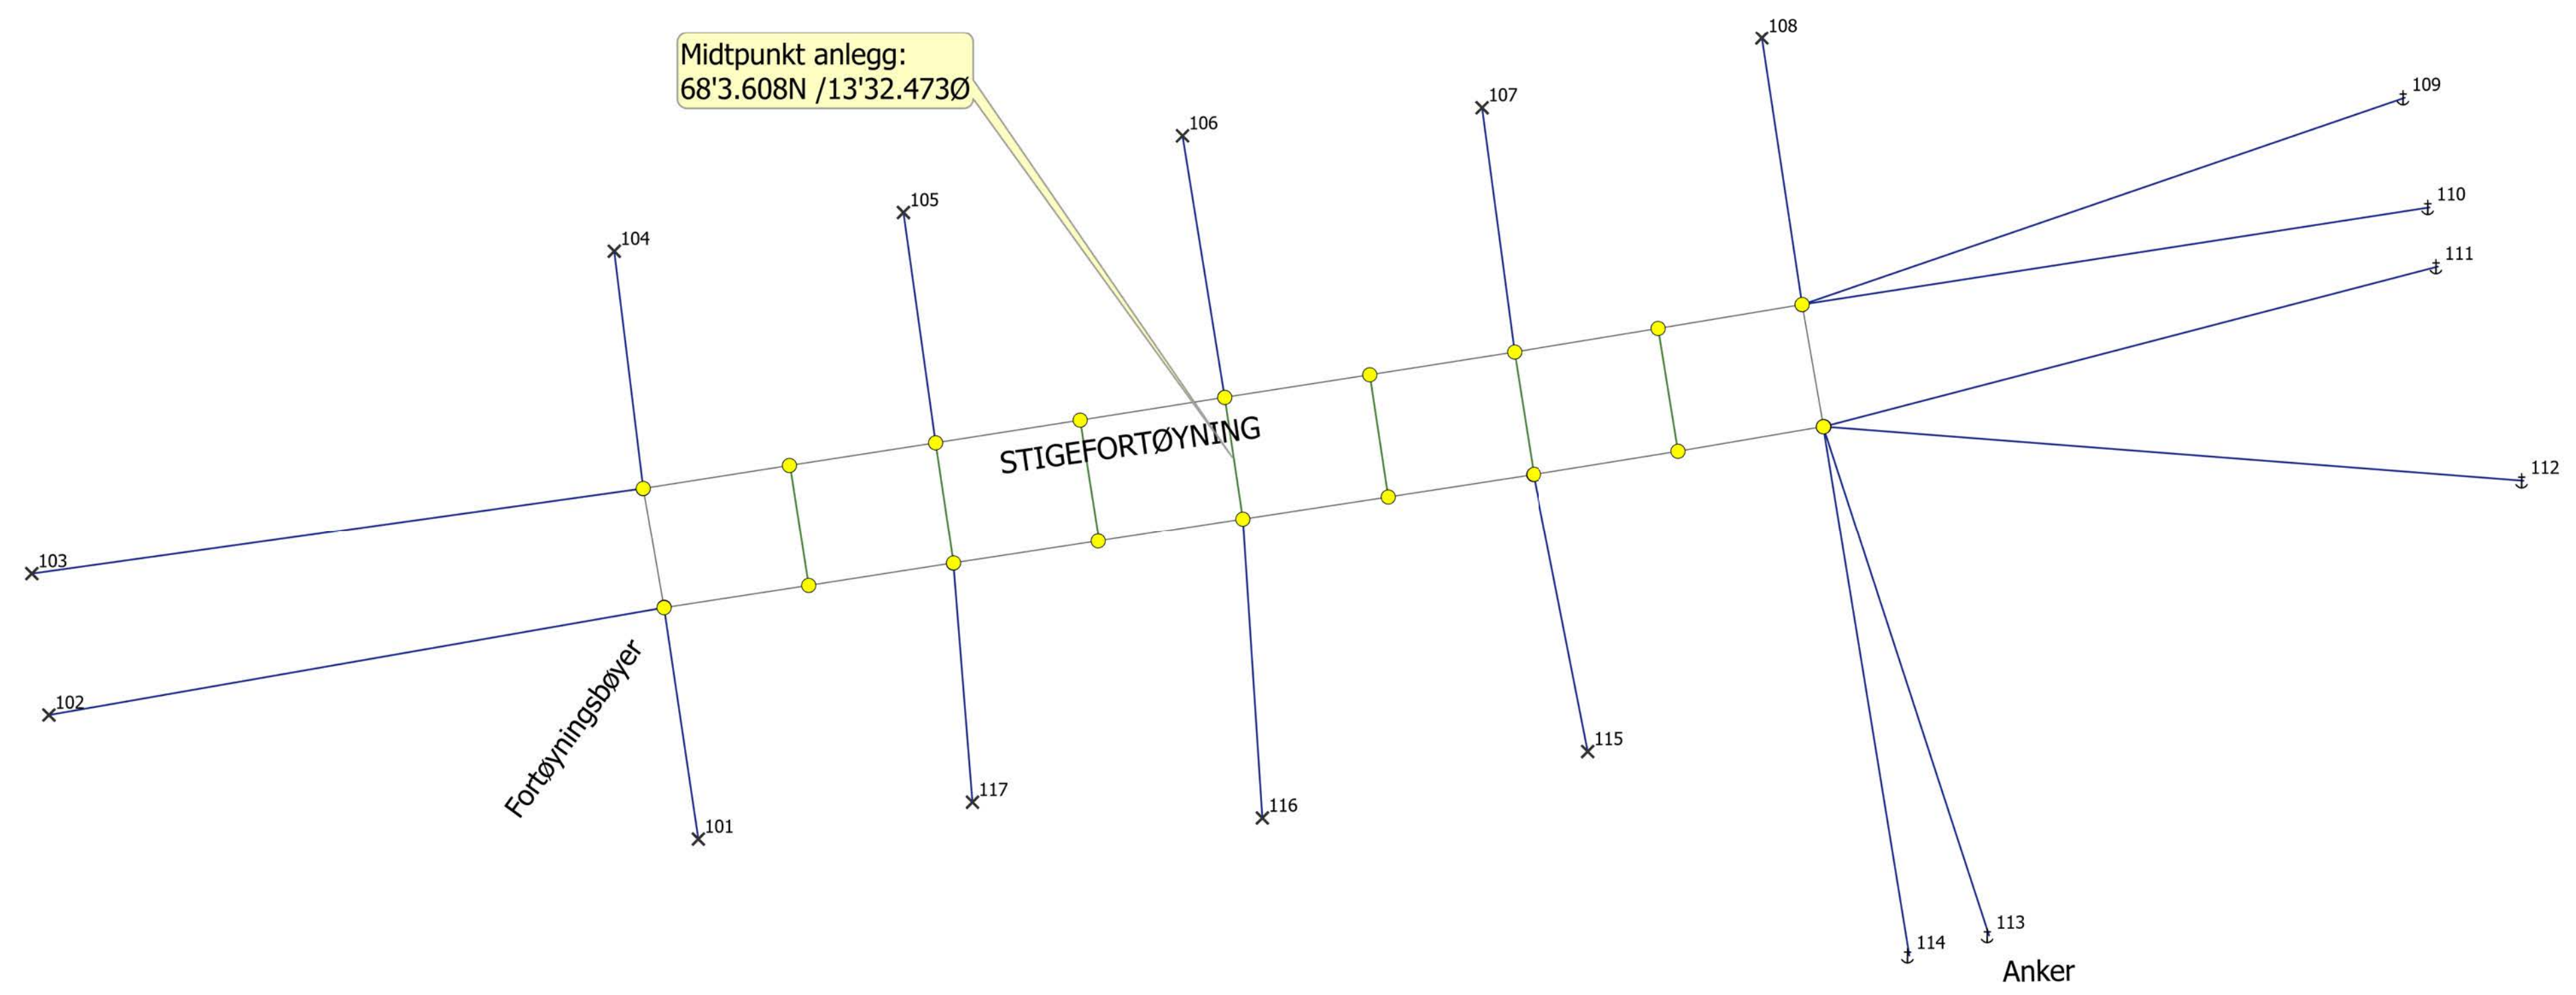

-	-	-	-
-	-	-	-
-	-	Dato	Sign
Isqueen AS		31.08.2023	RU
		OHS HAVBRUK AS	
		Roy Ugseth	
Design av OHS Havbruk AS		Målestokk: 1 : 1500	
		Prosjekt	Rev.
		104	0

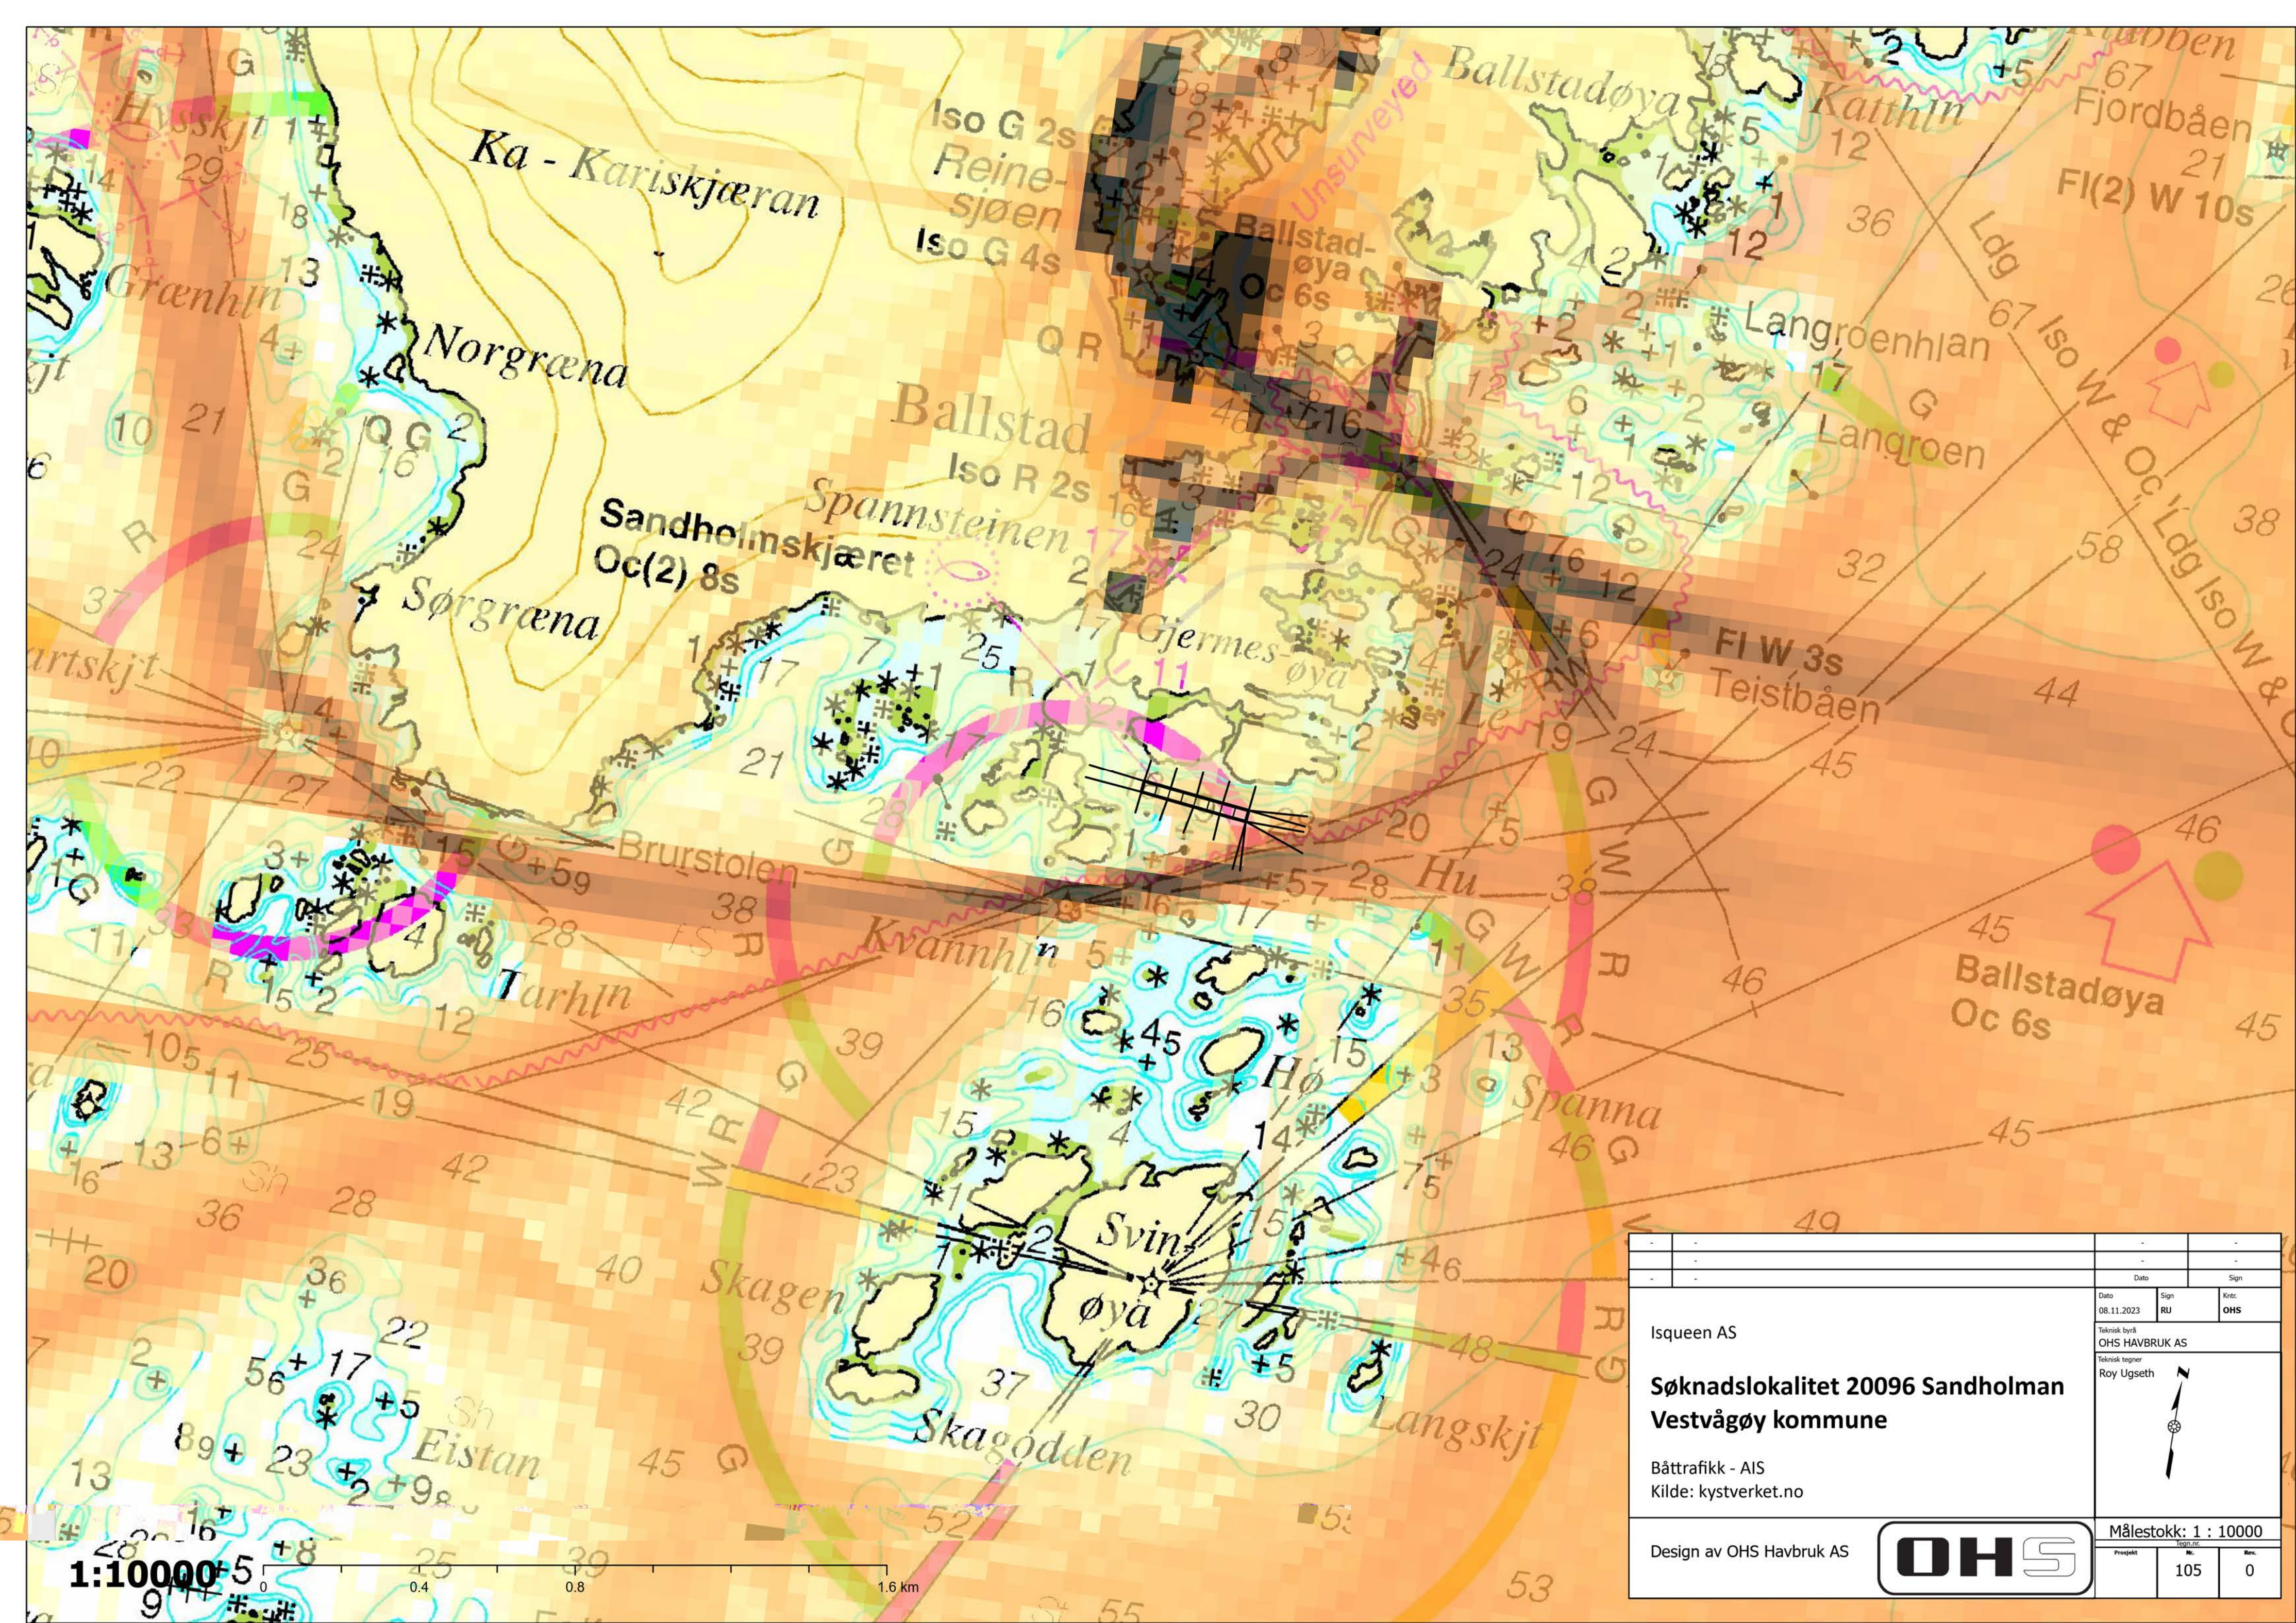

Isqueen AS		Dato 08.11.2023		Sign RU		Knr. OHS	
Søknadslokalitet 20096 Sandholman Vestvågøy kommune		Teknisk byrå OHS HAVBRUK AS					
		Teknisk tegner Roy Ugseth					
Båttrafikk - AIS Kilde: kystverket.no		Design av OHS Havbruk AS		Målestokk: 1 : 10000			
				Prosjekt 105		Rev. 0	

